


# Схема границ прилегающих территорий

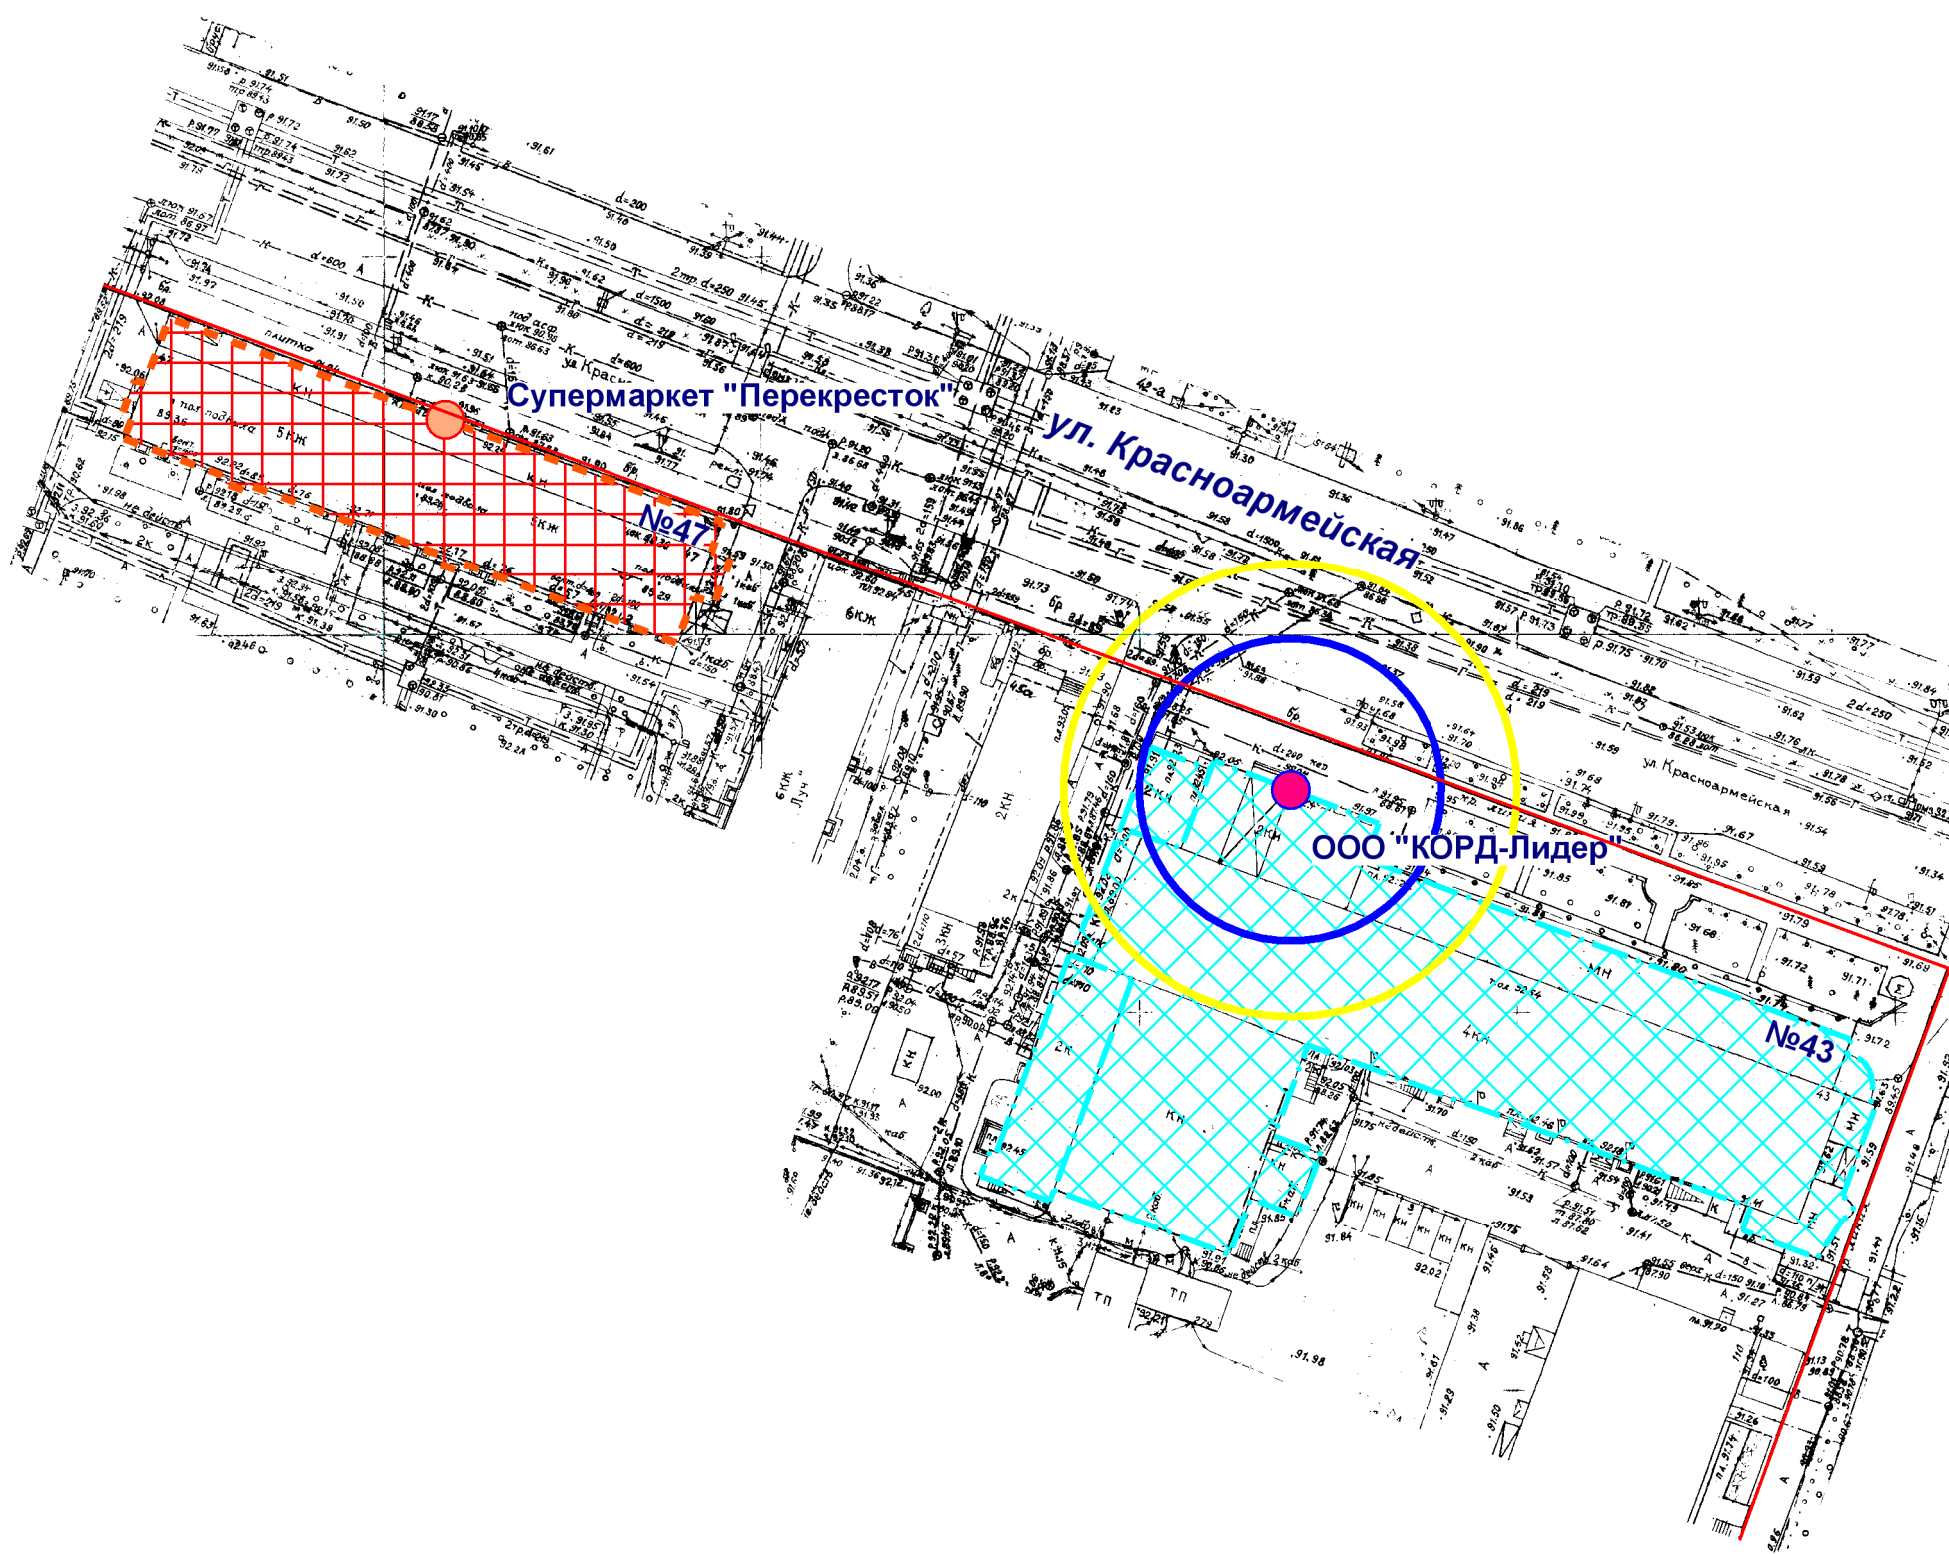

- Входы на объект
- Входы в предприятие торговли
- Территория объекта
- Предприятие торговли
- Радиус 30 м
- Радиус 20 м

МУП "АРХИТЕКТОР"		Заказчик: Администрация городского округа "Город Йошкар-Ола"				
Директор		Парманов	Объект: Общество с ограниченной ответственностью "КОРД-Лидер", местоположение: РМЭ, г. Йошкар-Ола, ул. Красноармейская, д. 43			
Нач. ОИРД		Костик				
Исполнитель						
			Масштаб	Дата	Номер	Листов
			1:1000	12.08.2019	19-297	1