


Схема границ прилегающих территорий

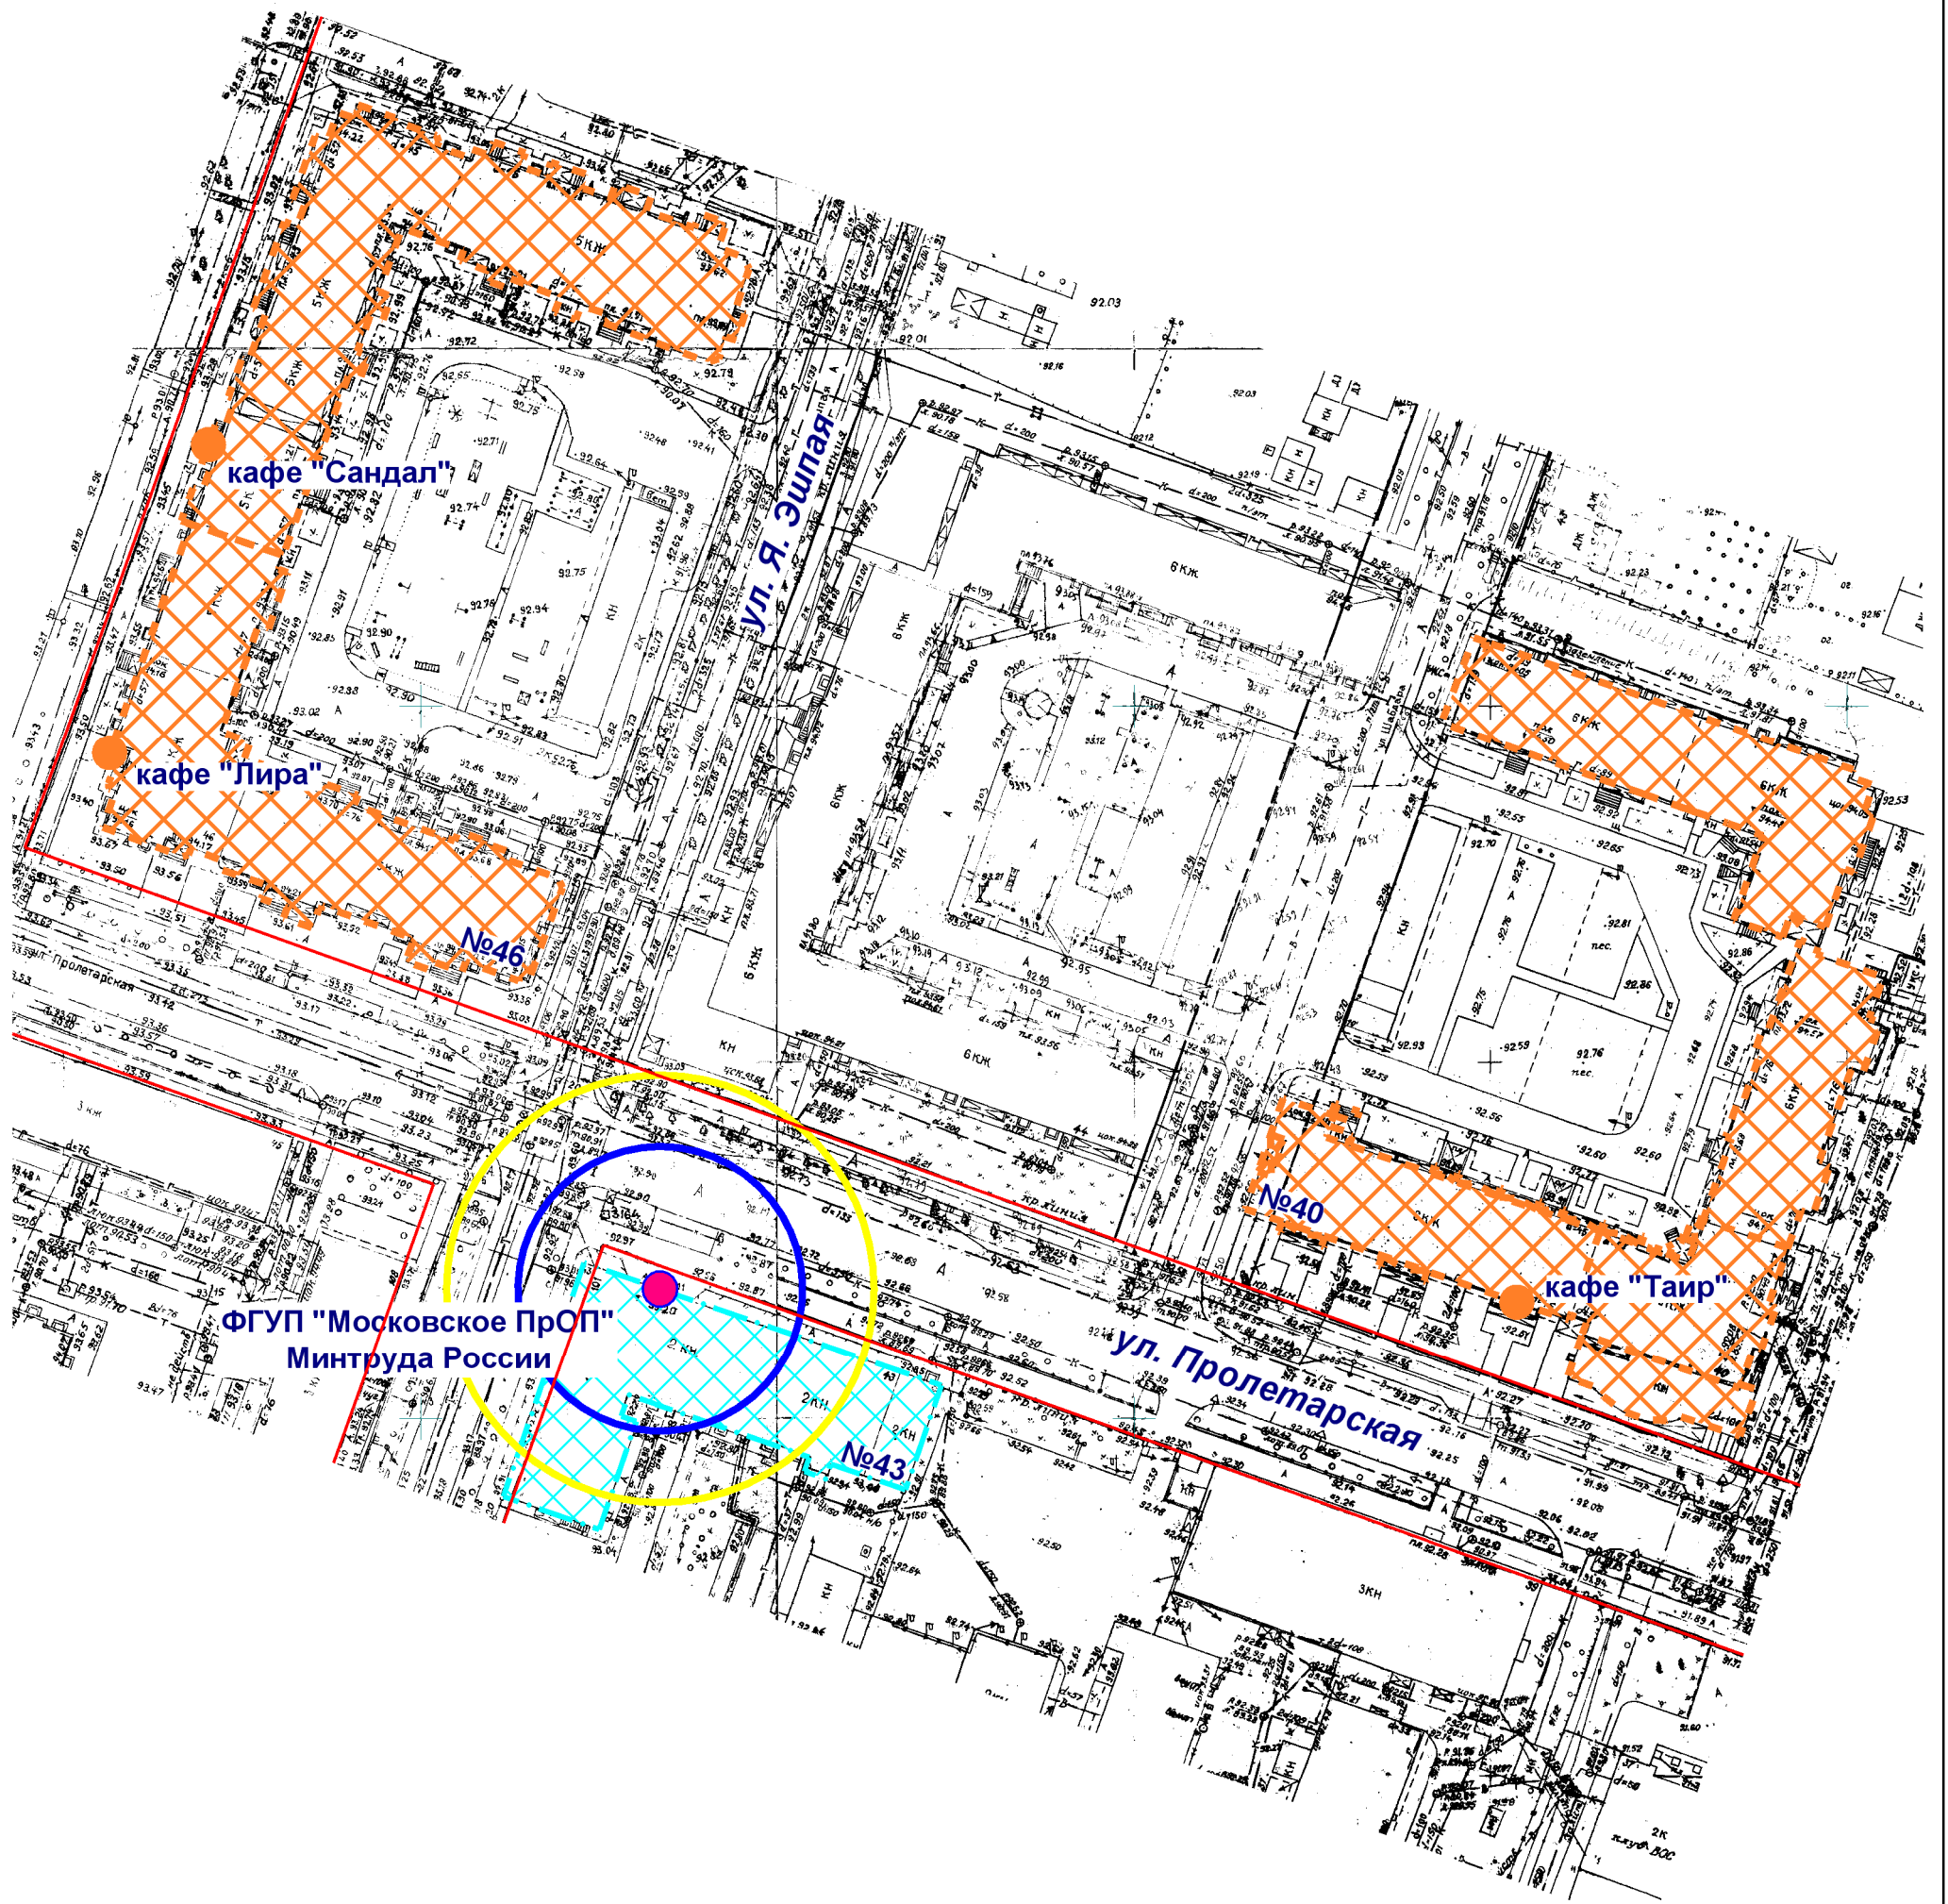

- Входы на объект
- Входы в предприятие общественного питания
- Территория объекта
- Предприятие общественного питания
- Радиус 20 м
- Радиус 30 м

МУП "АРХИТЕКТОР"		Заказчик: Администрация городского округа "Город Йошкар-Ола"				
Директор		Парманов	Объект: ФГУП "Московское ПрОП" Минтруда России, местоположение: РМЭ, г. Йошкар-Ола, ул. Пролетарская, д. 43			
Нач. ОИРД		Костик				
Исполнитель			Масштаб	Дата	Номер	Листов
			1:1000	12.08.2019	19-301	1