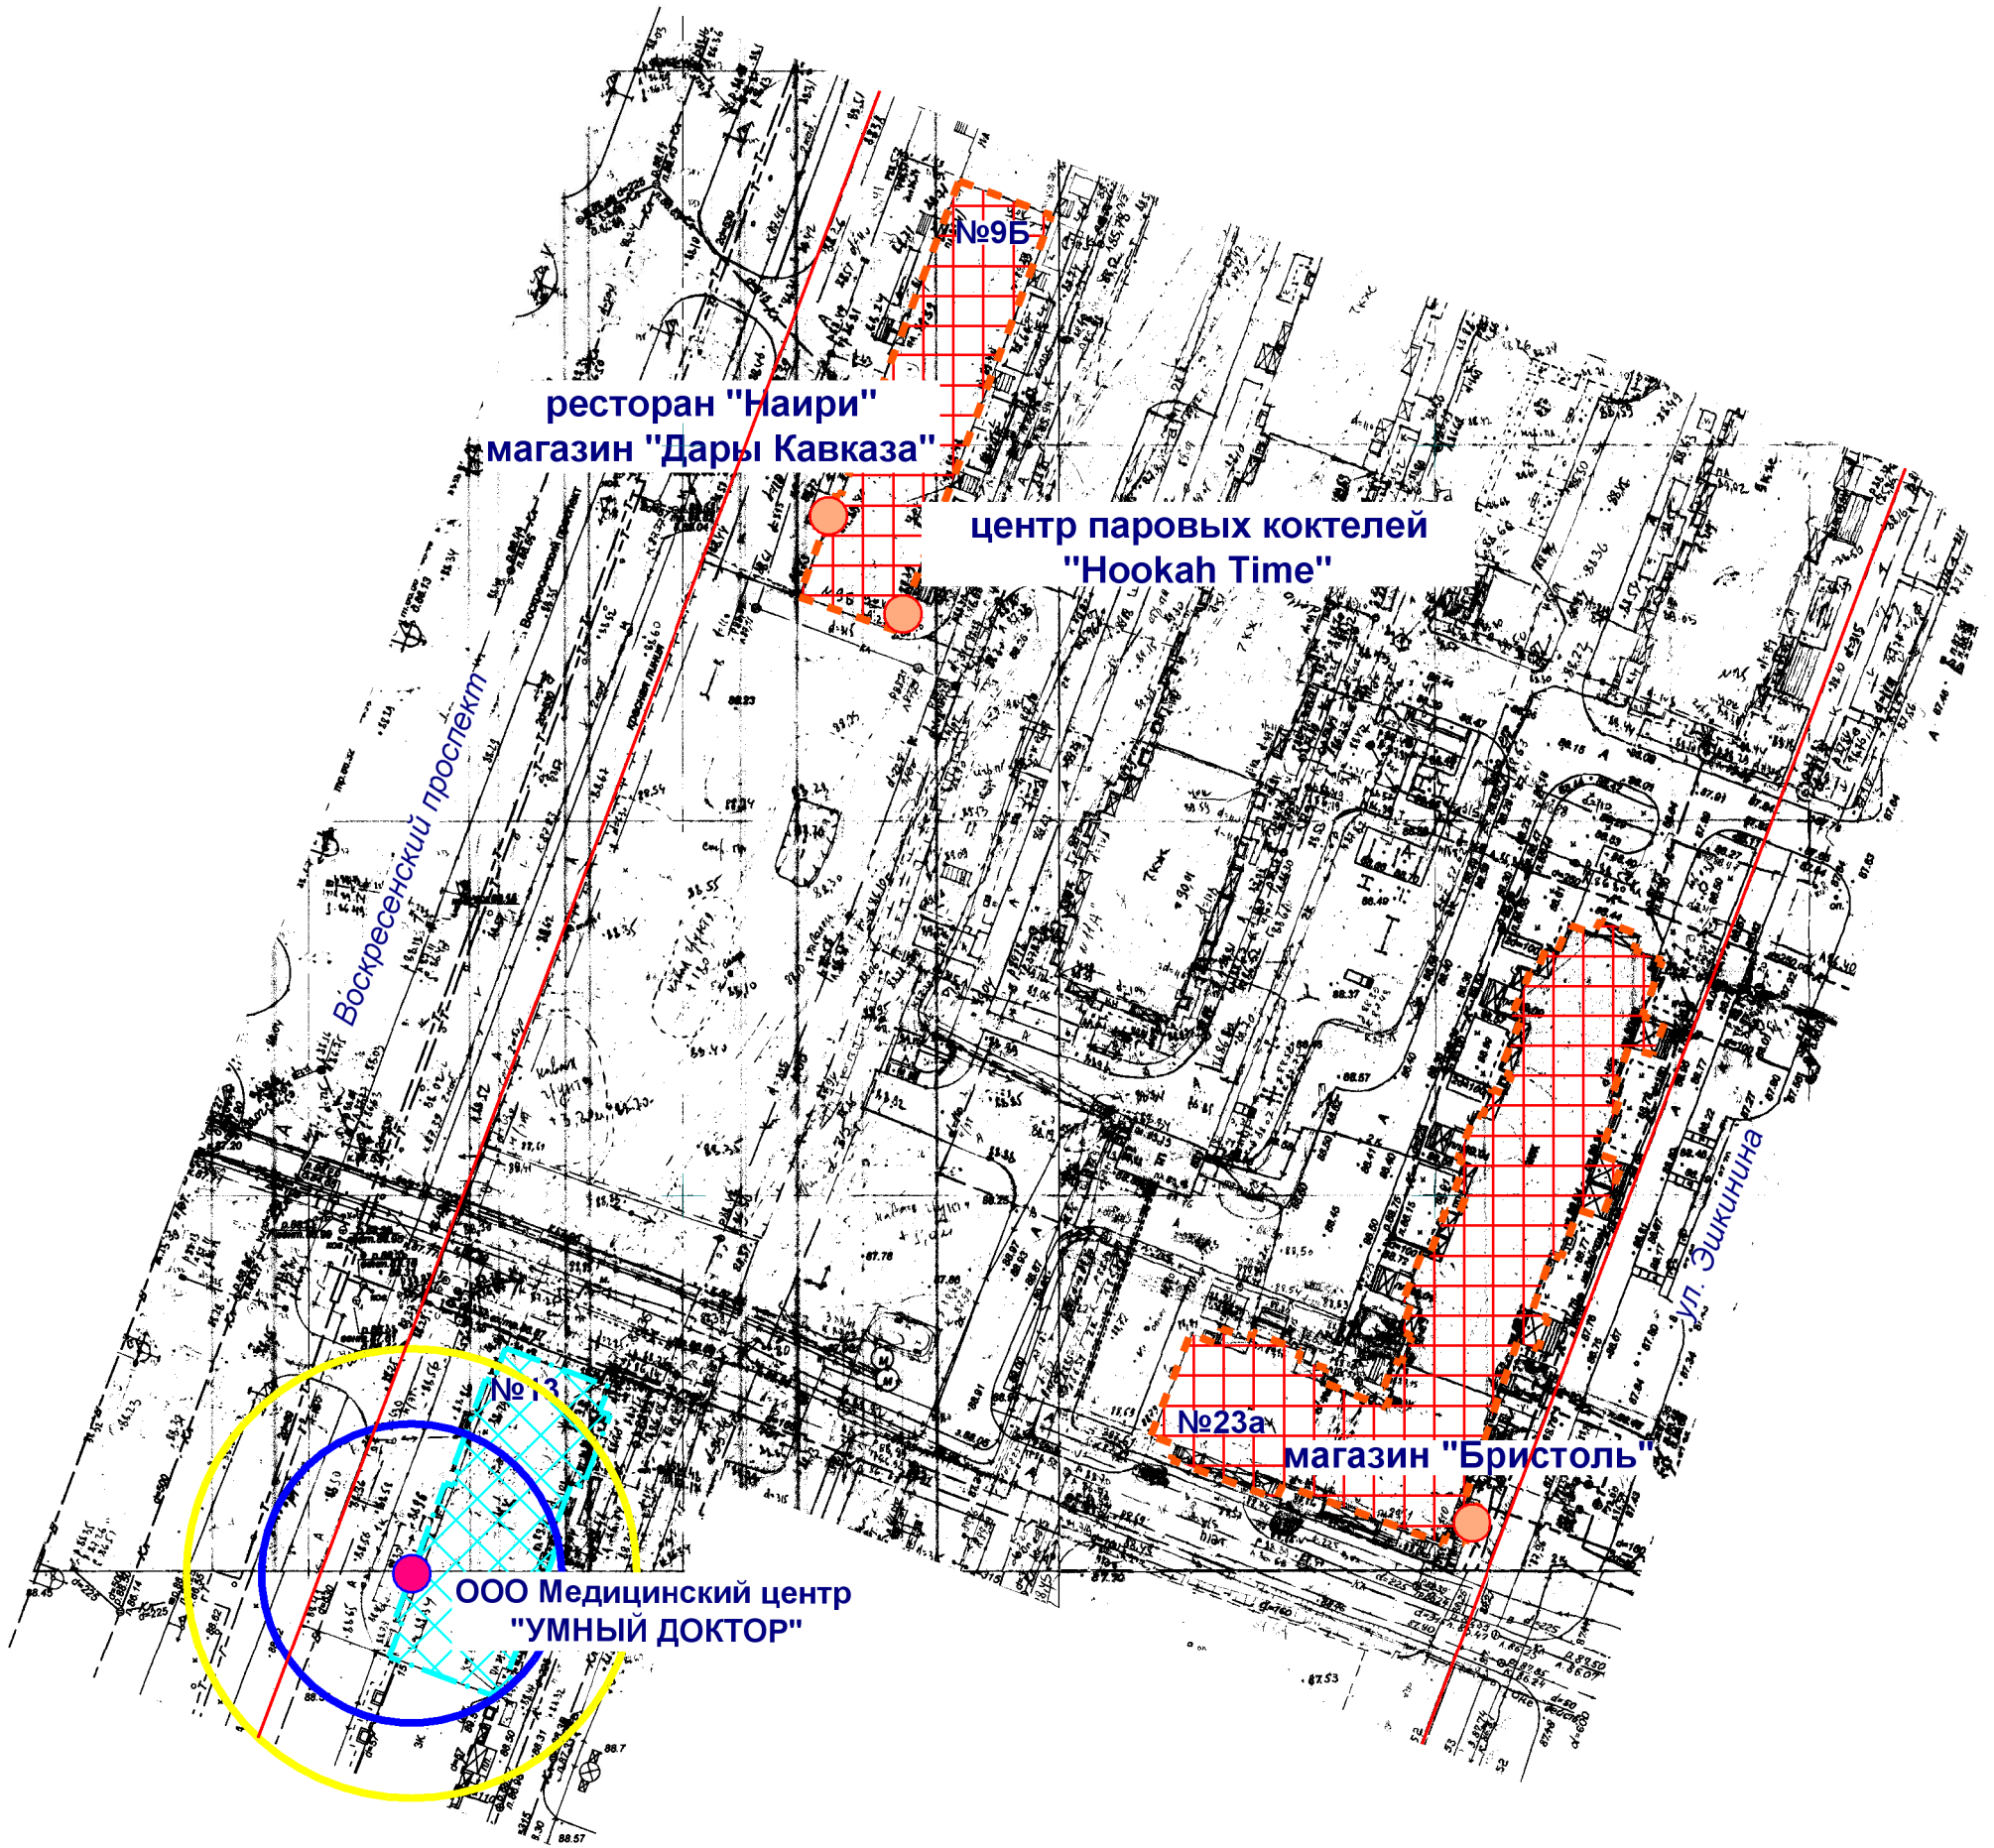




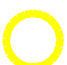


Схема границ прилегающих территорий



-  Входы в предприятие торговли и общественного питания
-  Входы на объект
-  Территория объекта
-  Предприятие торговли и общественного питания
-  Радиус 20 м
-  Радиус 30 м

МУП "АРХИТЕКТОР"			Заказчик: Администрация городского округа "Город Йошкар-Ола"			
Директор		Парманов	Объект: ООО Медицинский центр "УМНЫЙ ДОКТОР", местоположение: РМЭ, г. Йошкар-Ола, Воскресенский проспект, д. 13			
Нач. ОИРД		Костик				
			Масштаб	Дата	Номер	Листов
Исполнитель		Казакова	1:1000	10.07.2020	20-004	1