


# Схема границ прилегающих территорий

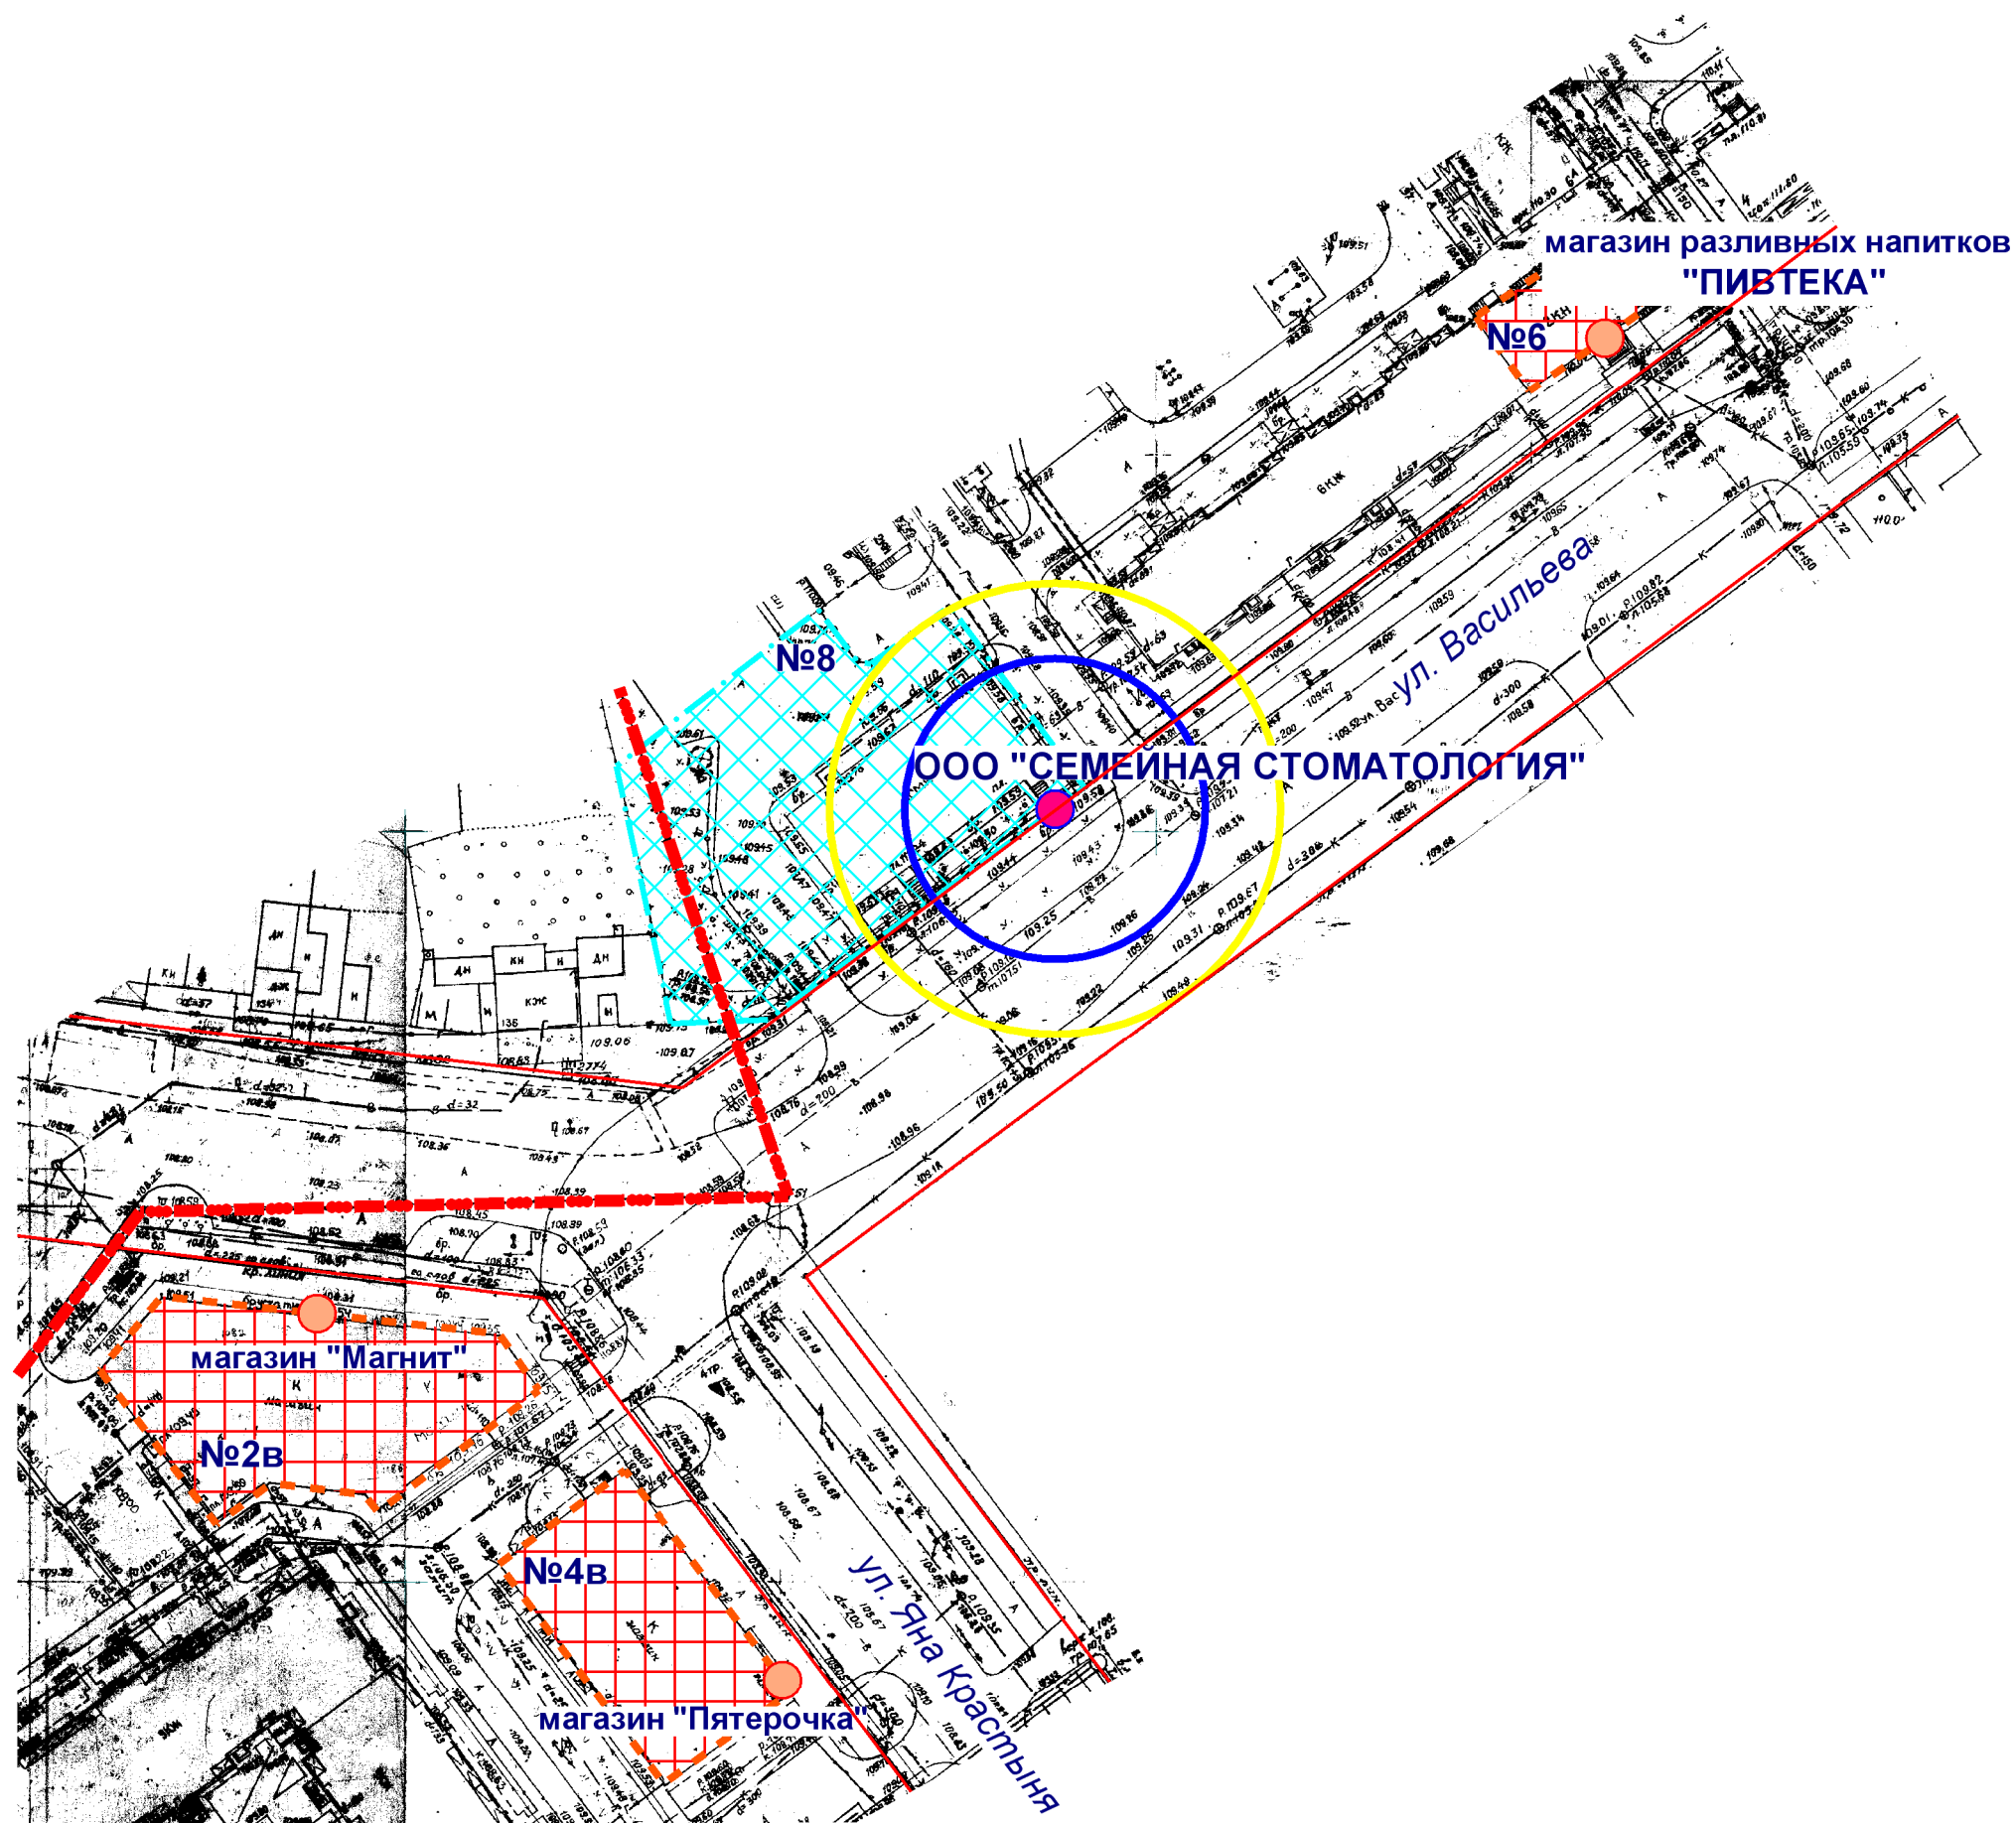

- Входы на объект
- Входы в предприятие торговли
- Территория объекта
- Предприятие торговли
- Радиус 20 м
- Радиус 30 м

МУП "АРХИТЕКТОР"			Заказчик: Администрация городского округа "Город Йошкар-Ола"			
Директор		Парманов	Объект: ООО "СЕМЕЙНАЯ СТОМАТОЛОГИЯ", местоположение: РМЭ, г. Йошкар-Ола, ул. Васильева, д. 8			
Нач. ОИРД		Костик				
Исполнитель		Казакова	Масштаб	Дата	Номер	Листов
			1:1000	10.07.2020	20-005	1