


# Схема границ прилегающих территорий

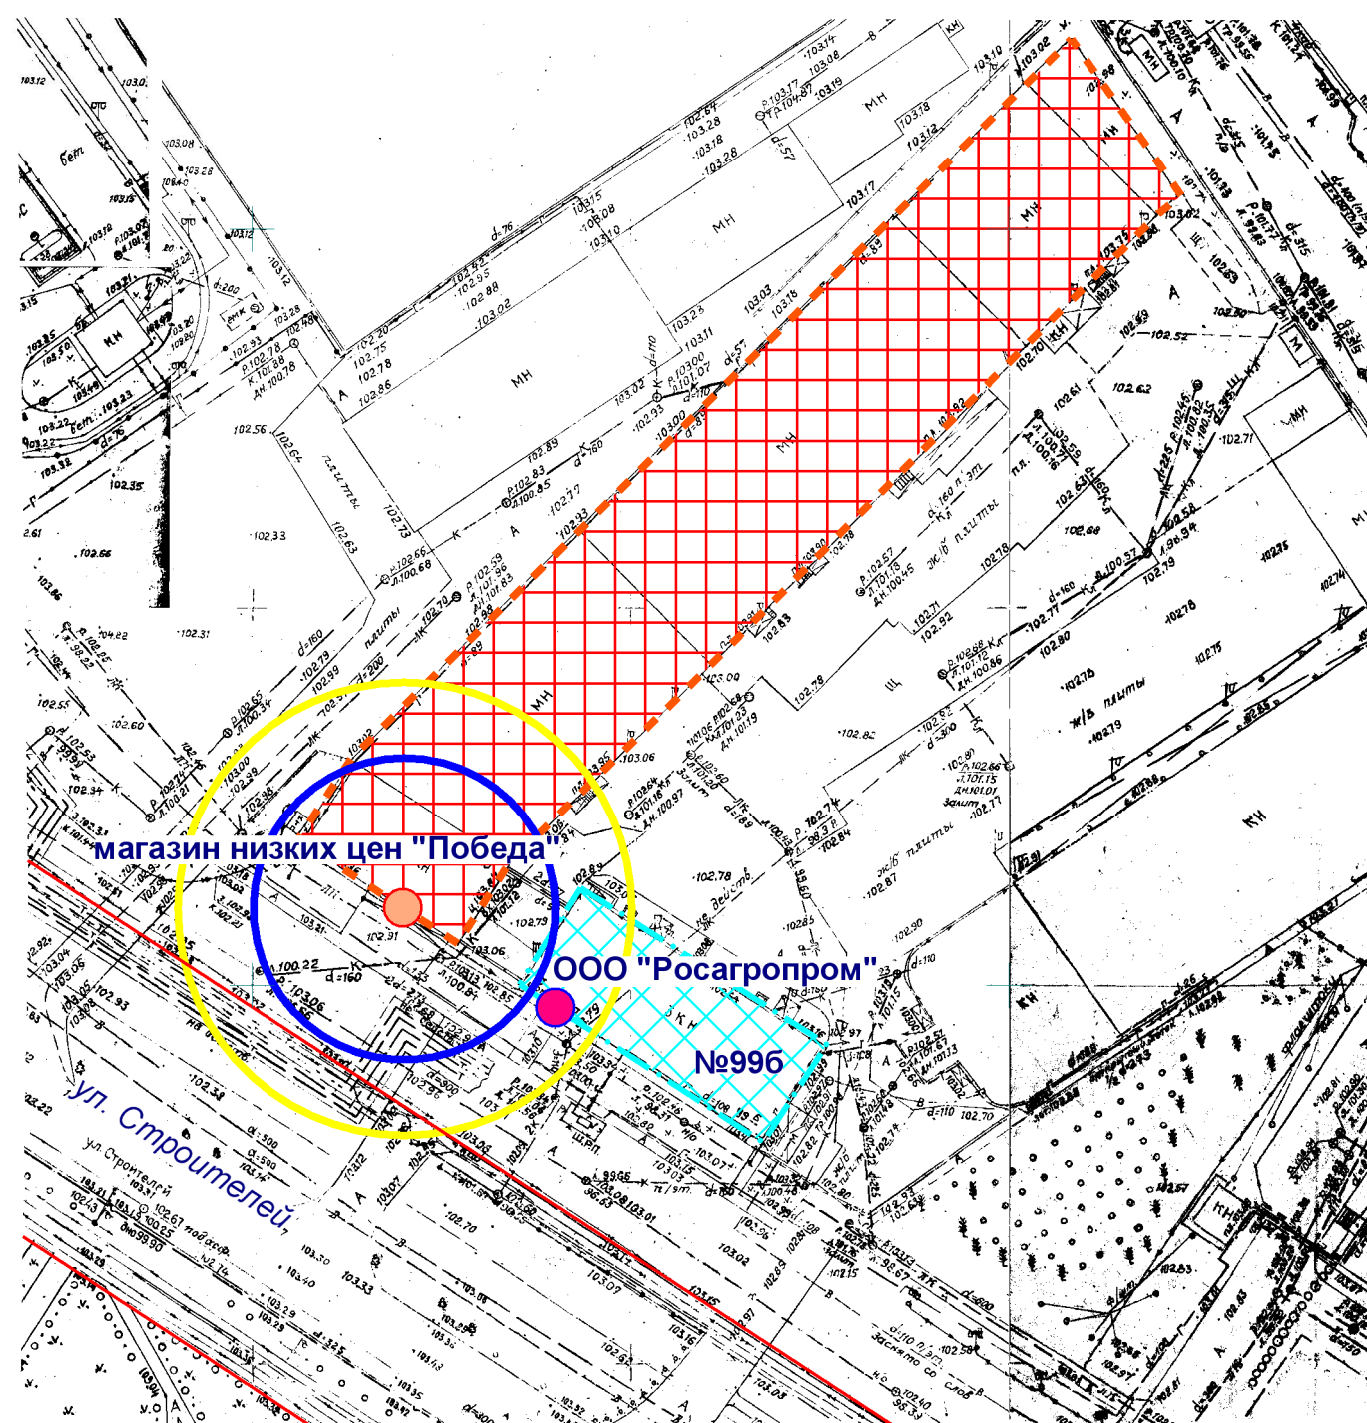

- Входы на объект
- Входы в предприятие торговли
- Территория объекта
- Предприятие торговли
- Радиус 20 м
- Радиус 30 м

|                  |  |          |  |            |        |        |
|------------------|--|----------|--|------------|--------|--------|
| МУП "АРХИТЕКТОР" |  |          | Заказчик: Администрация городского округа "Город Йошкар-Ола"                               |            |        |        |
| Директор         |  | Парманов | Объект:<br>ООО "Росагропром", метоположение:<br>РМЭ, г. Йошкар-Ола, ул. Строителей, д. 996 |            |        |        |
| Нач. ОИРД        |  | Костик   |  |            |        |        |
| Исполнитель      |  | Казакова | Масштаб  | Дата       | Номер  | Листов |
|                  |  |          | 1:1000   | 10.07.2020 | 20-017 | 1      |