


# Схема границ прилегающих территорий

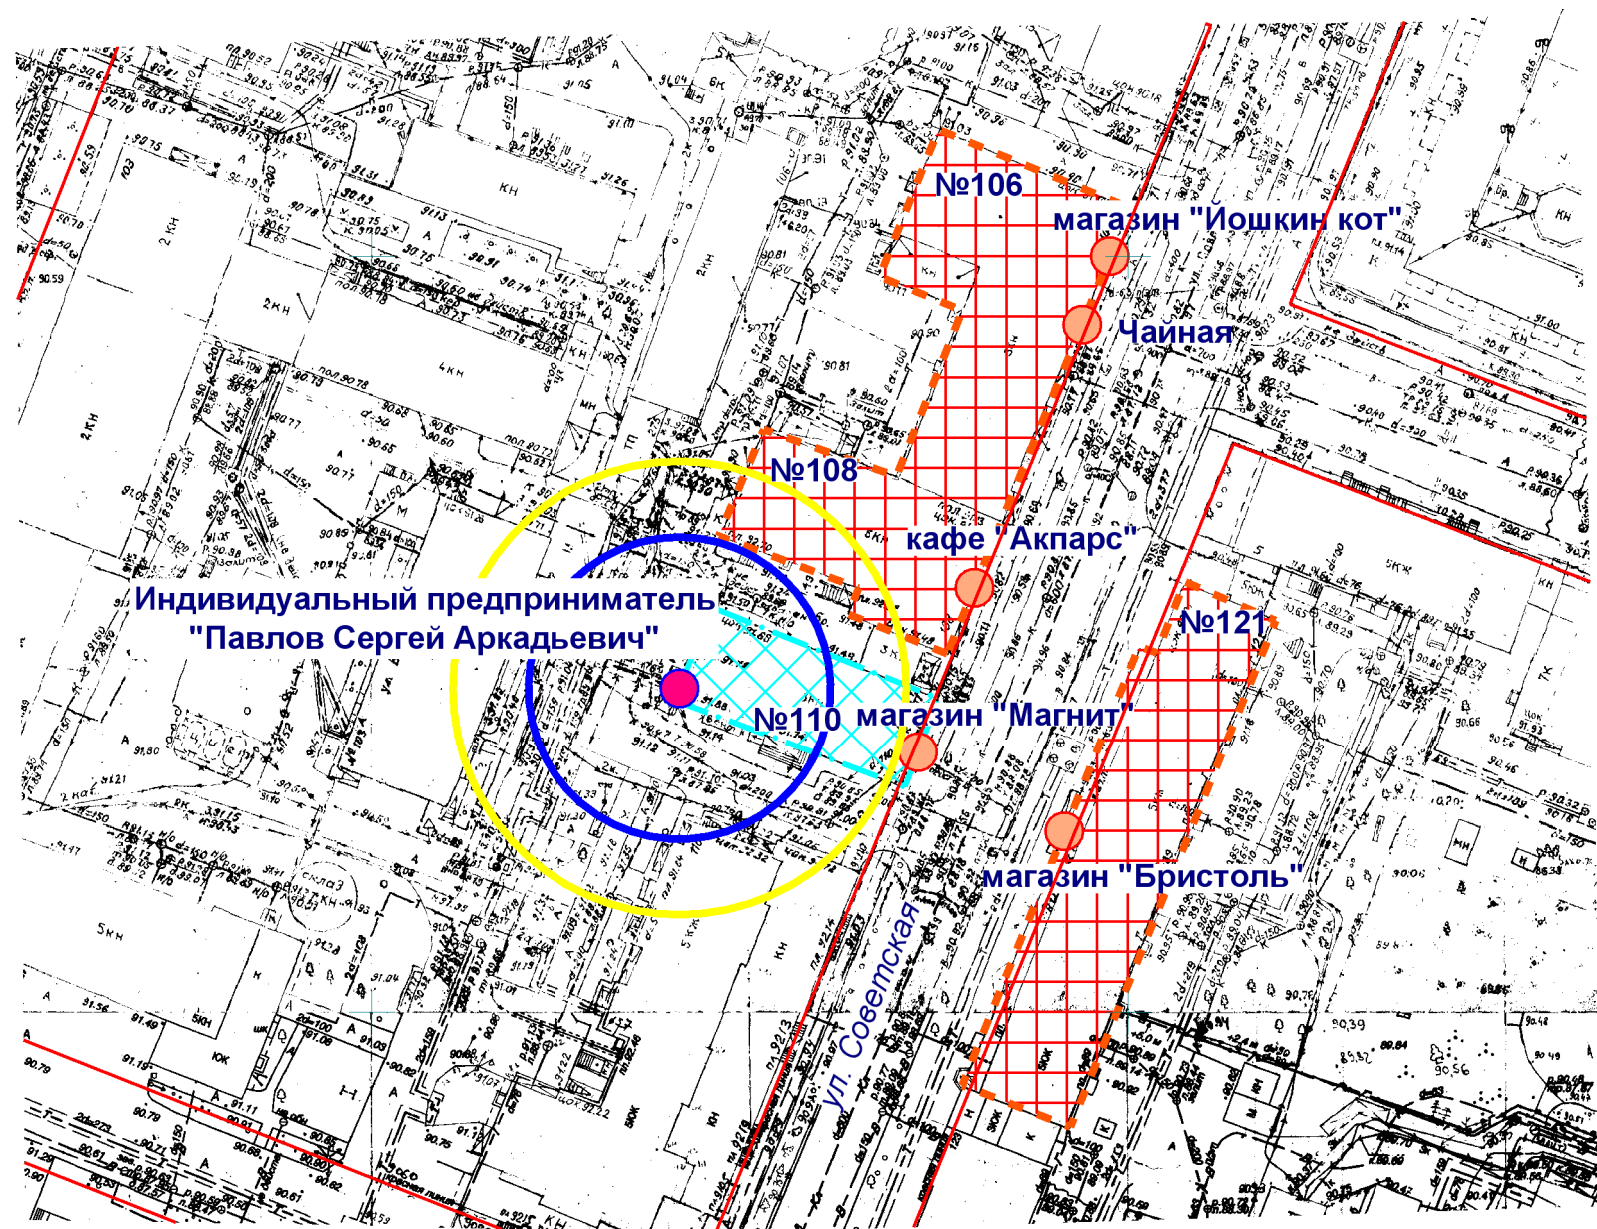

- Входы в предприятие торговли и общественного питания
- Входы на объект
- Территория объекта
- Предприятие торговли и общественного питания
- Радиус 20 м
- Радиус 30 м

МУП "АРХИТЕКТОР"			Заказчик: Администрация городского округа "Город Йошкар-Ола"			
Директор		Парманов	Объект: Индивидуальный предприниматель "Павлов Сергей Аркадьевич", местоположение: РМЭ, г. Йошкар-Ола, ул. Советская, д. 110			
Нач. ОИРД		Костик				
			Масштаб	Дата	Номер	Листов
Исполнитель		Казакова	1:1000	10.07.2020	20-018	1