


Схема границ прилегающих территорий

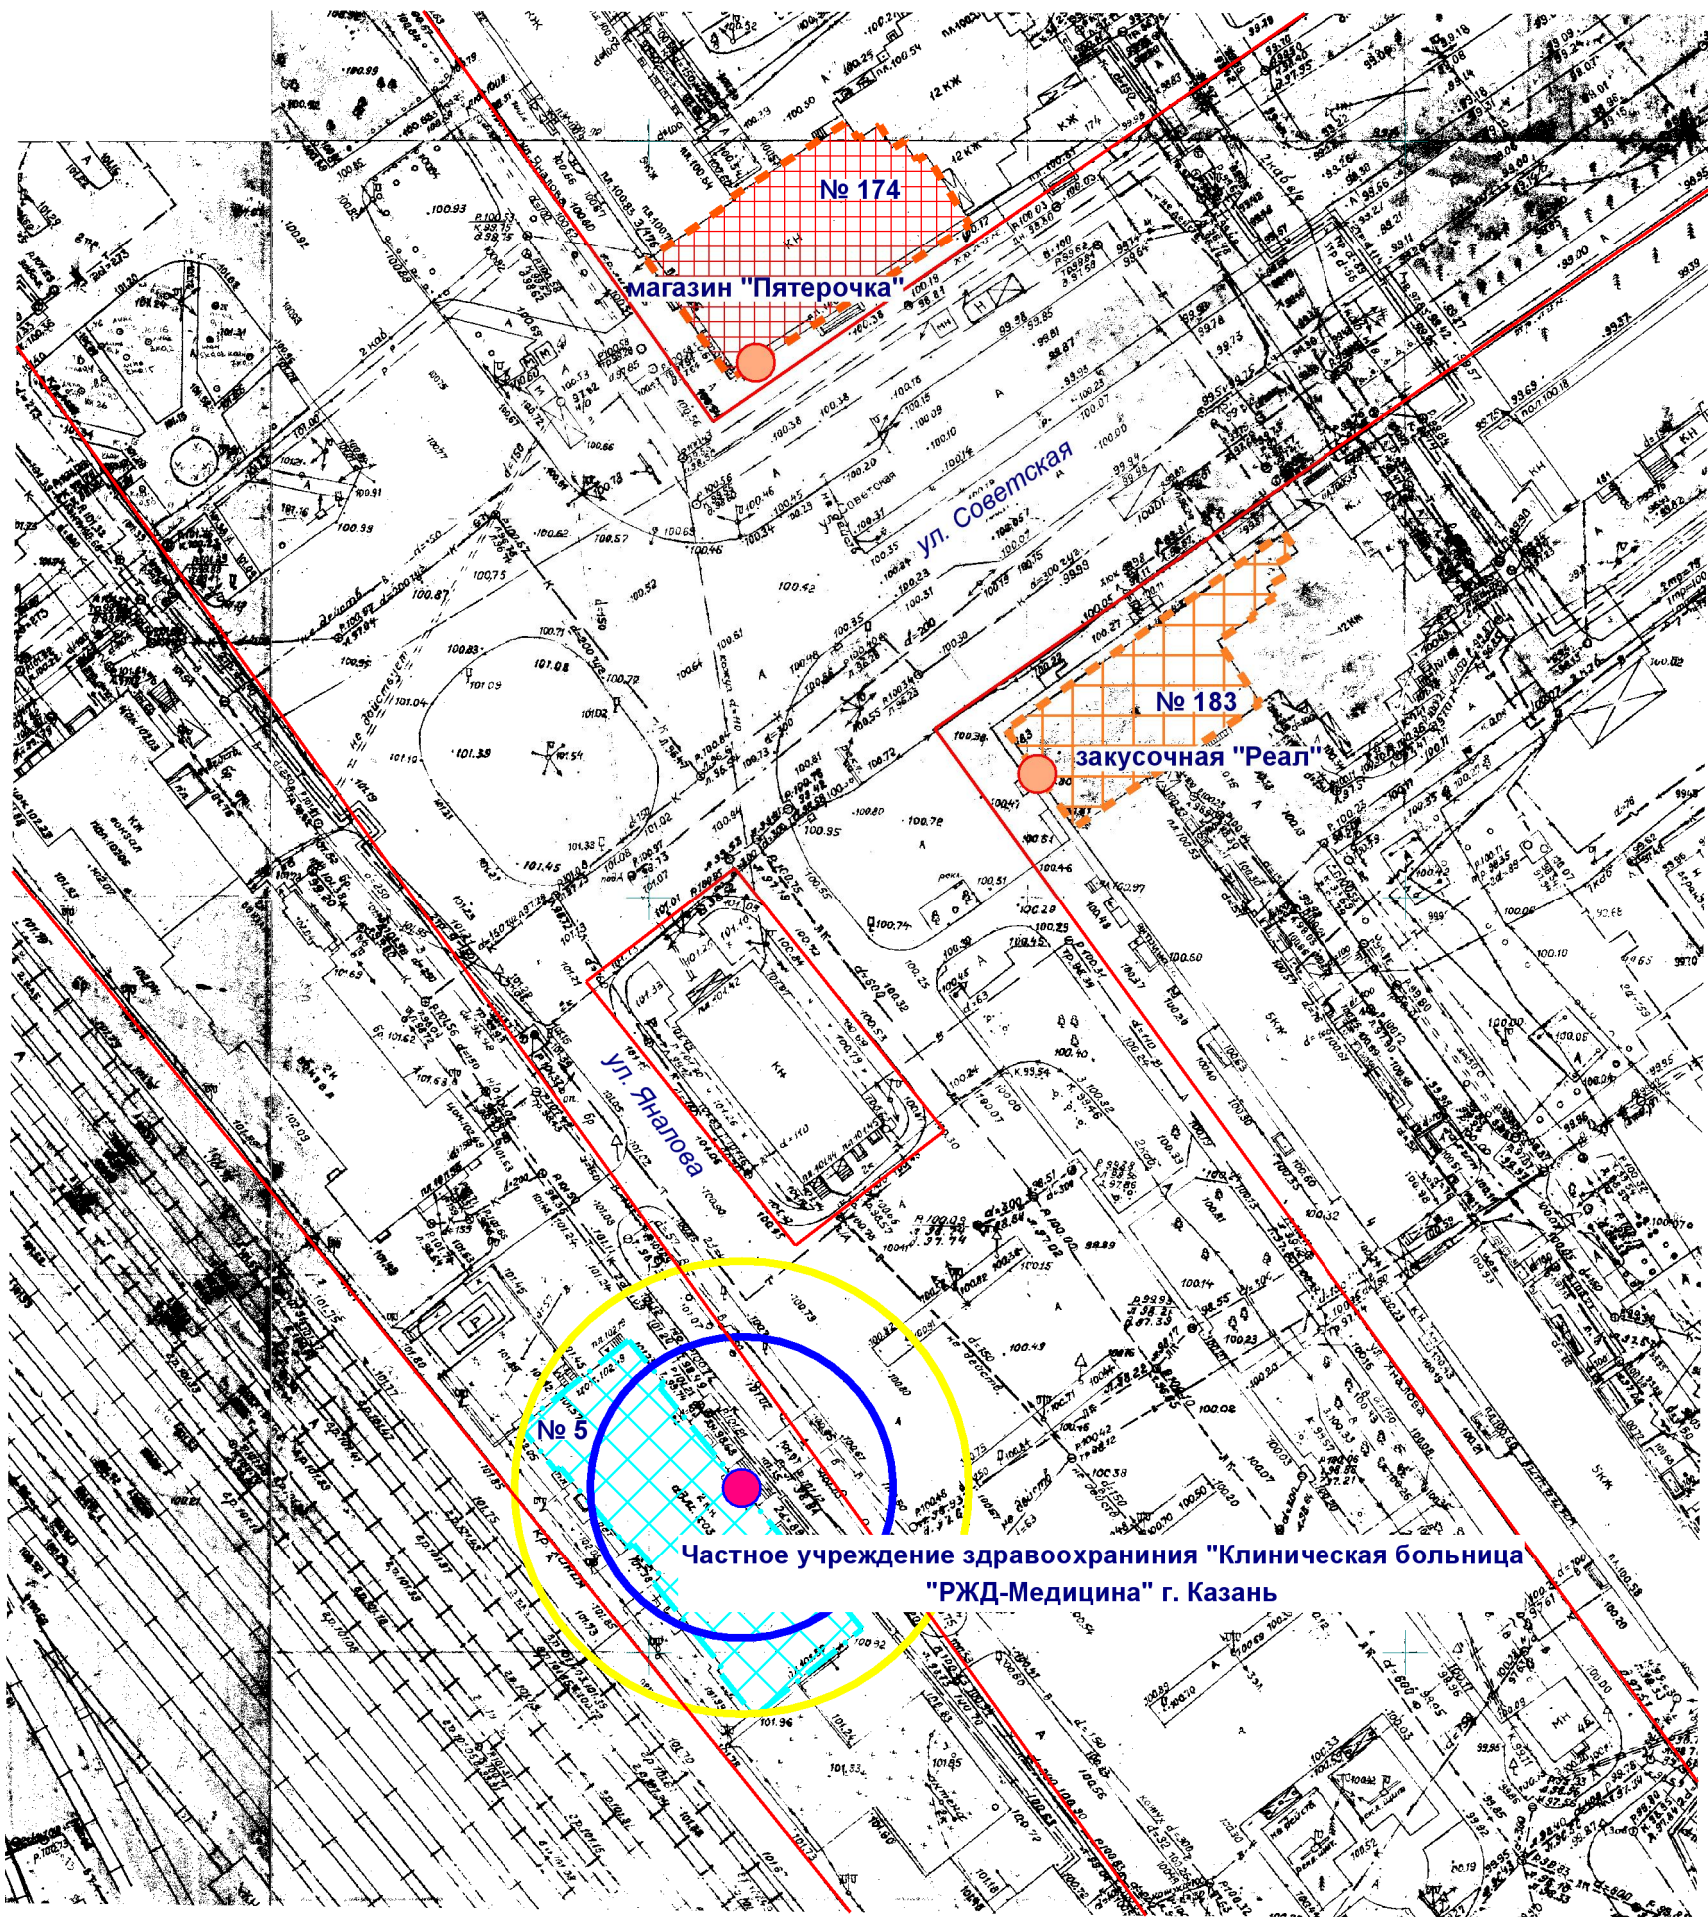

- Входы на объект
- Входы в предприятие торговли
- Входы в предприятие общественного питания
- ▨ Территория объекта
- ▨ Предприятие торговли
- ▨ Предприятие общественного питания
- Радиус 20 м
- Радиус 30 м

МУП "АРХИТЕКТОР"		Заказчик: Администрация городского округа "Город Йошкар-Ола"	
Директор		Парманов	Объект: Частное учреждение здравоохранения "Клиническая больница "РЖД-Медицина" г. Казань, местоположение: РМЭ. г. Йошкар-Ола, ул. Яналова, д. 5
Нач. ОИРД		Костик	
Исполнитель		Казакова	
Масштаб	Дата	Номер	Листов
1:1000	04.06.2021	21-006	1