








Схема границ прилегающих территорий

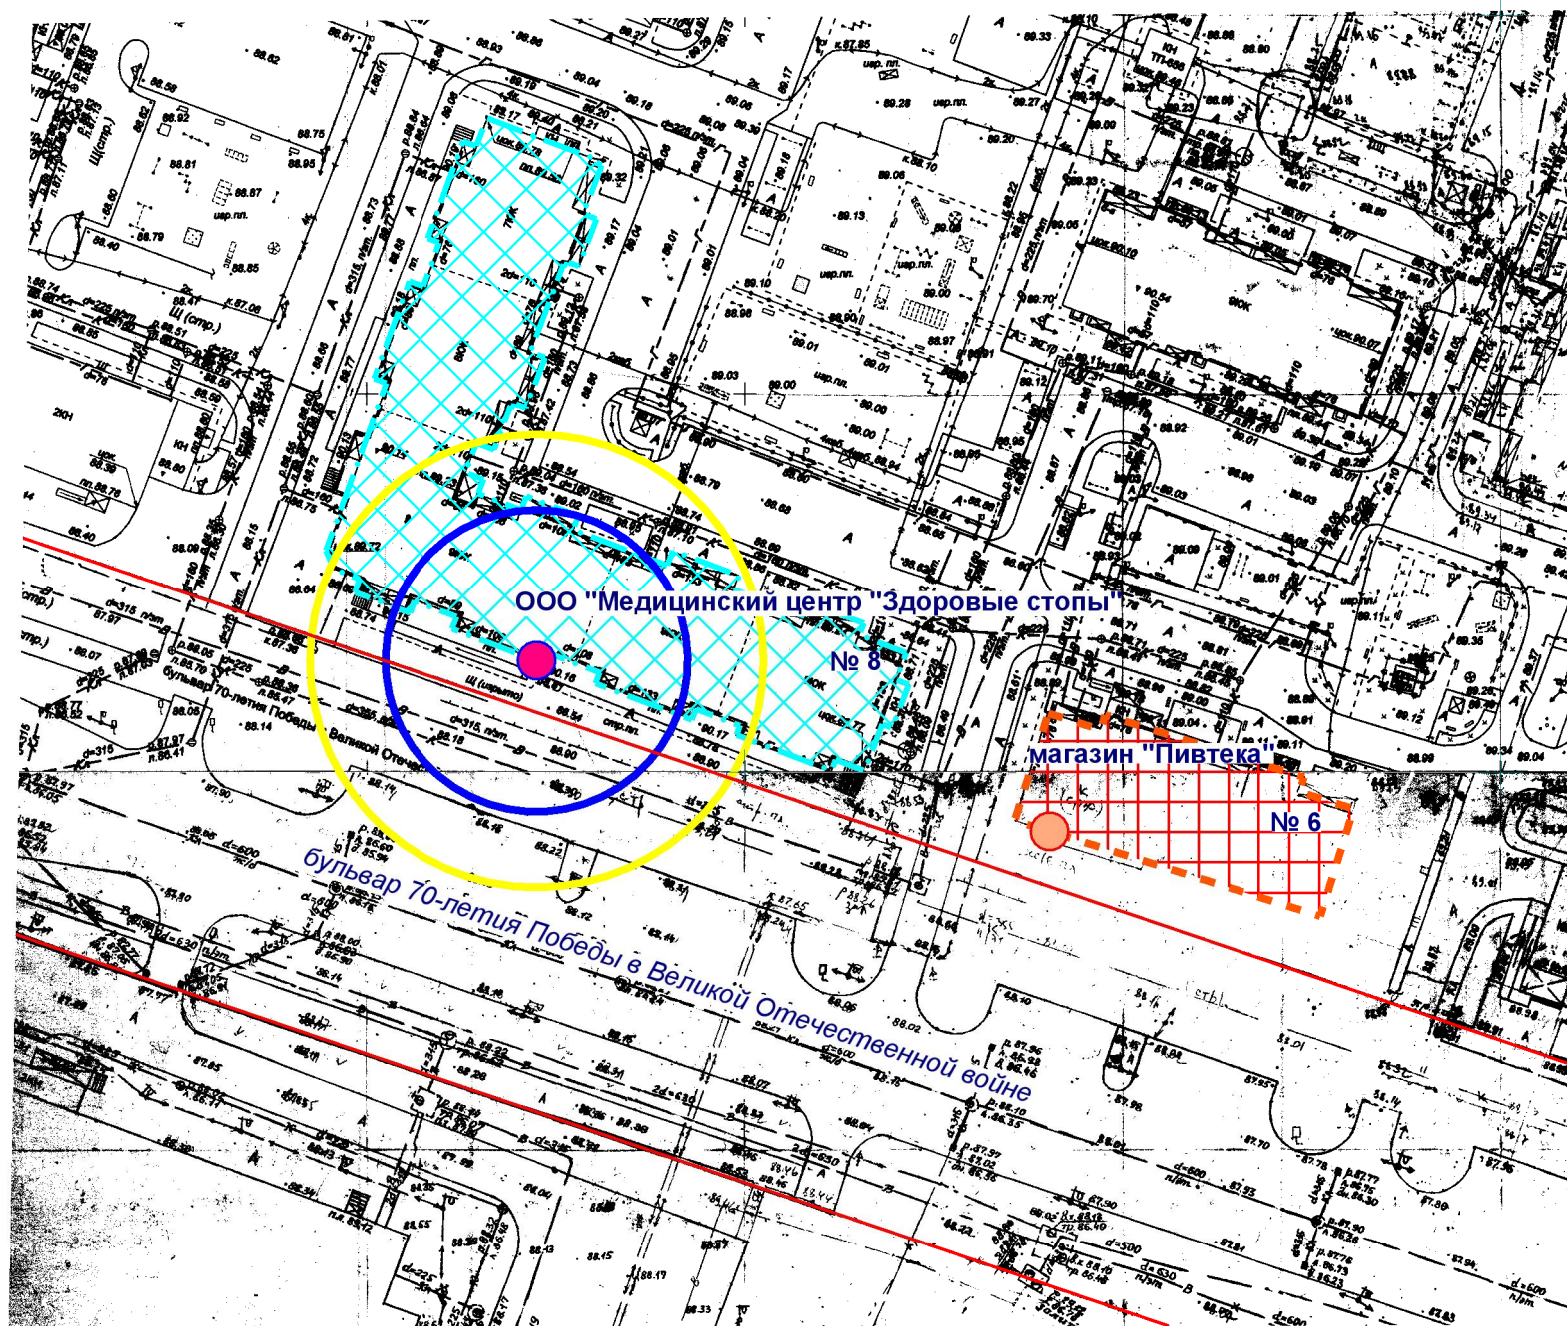

-  Входы в предприятие торговли
-  Входы на объект
-  Территория объекта
-  Предприятие торговли
-  Радиус 20 м
-  Радиус 30 м

МУП "АРХИТЕКТОР"		Заказчик: Администрация городского округа "Город Йошкар-Ола"			
Директор	Парманов	Объект: Общество с ограниченной ответственностью "Медицинский центр "Здоровые стопы", местоположение: РМЭ, г. Йошкар-Ола, бульвар 70-летия Победы в Великой Отечественной войне, д. 8			
Нач. ОИРД	Костик				
Исполнитель	Казакова				
Масштаб	Дата	Номер	Листов		
1:1000	04.06.2021	21-011	1		