


Схема границ прилегающих территорий

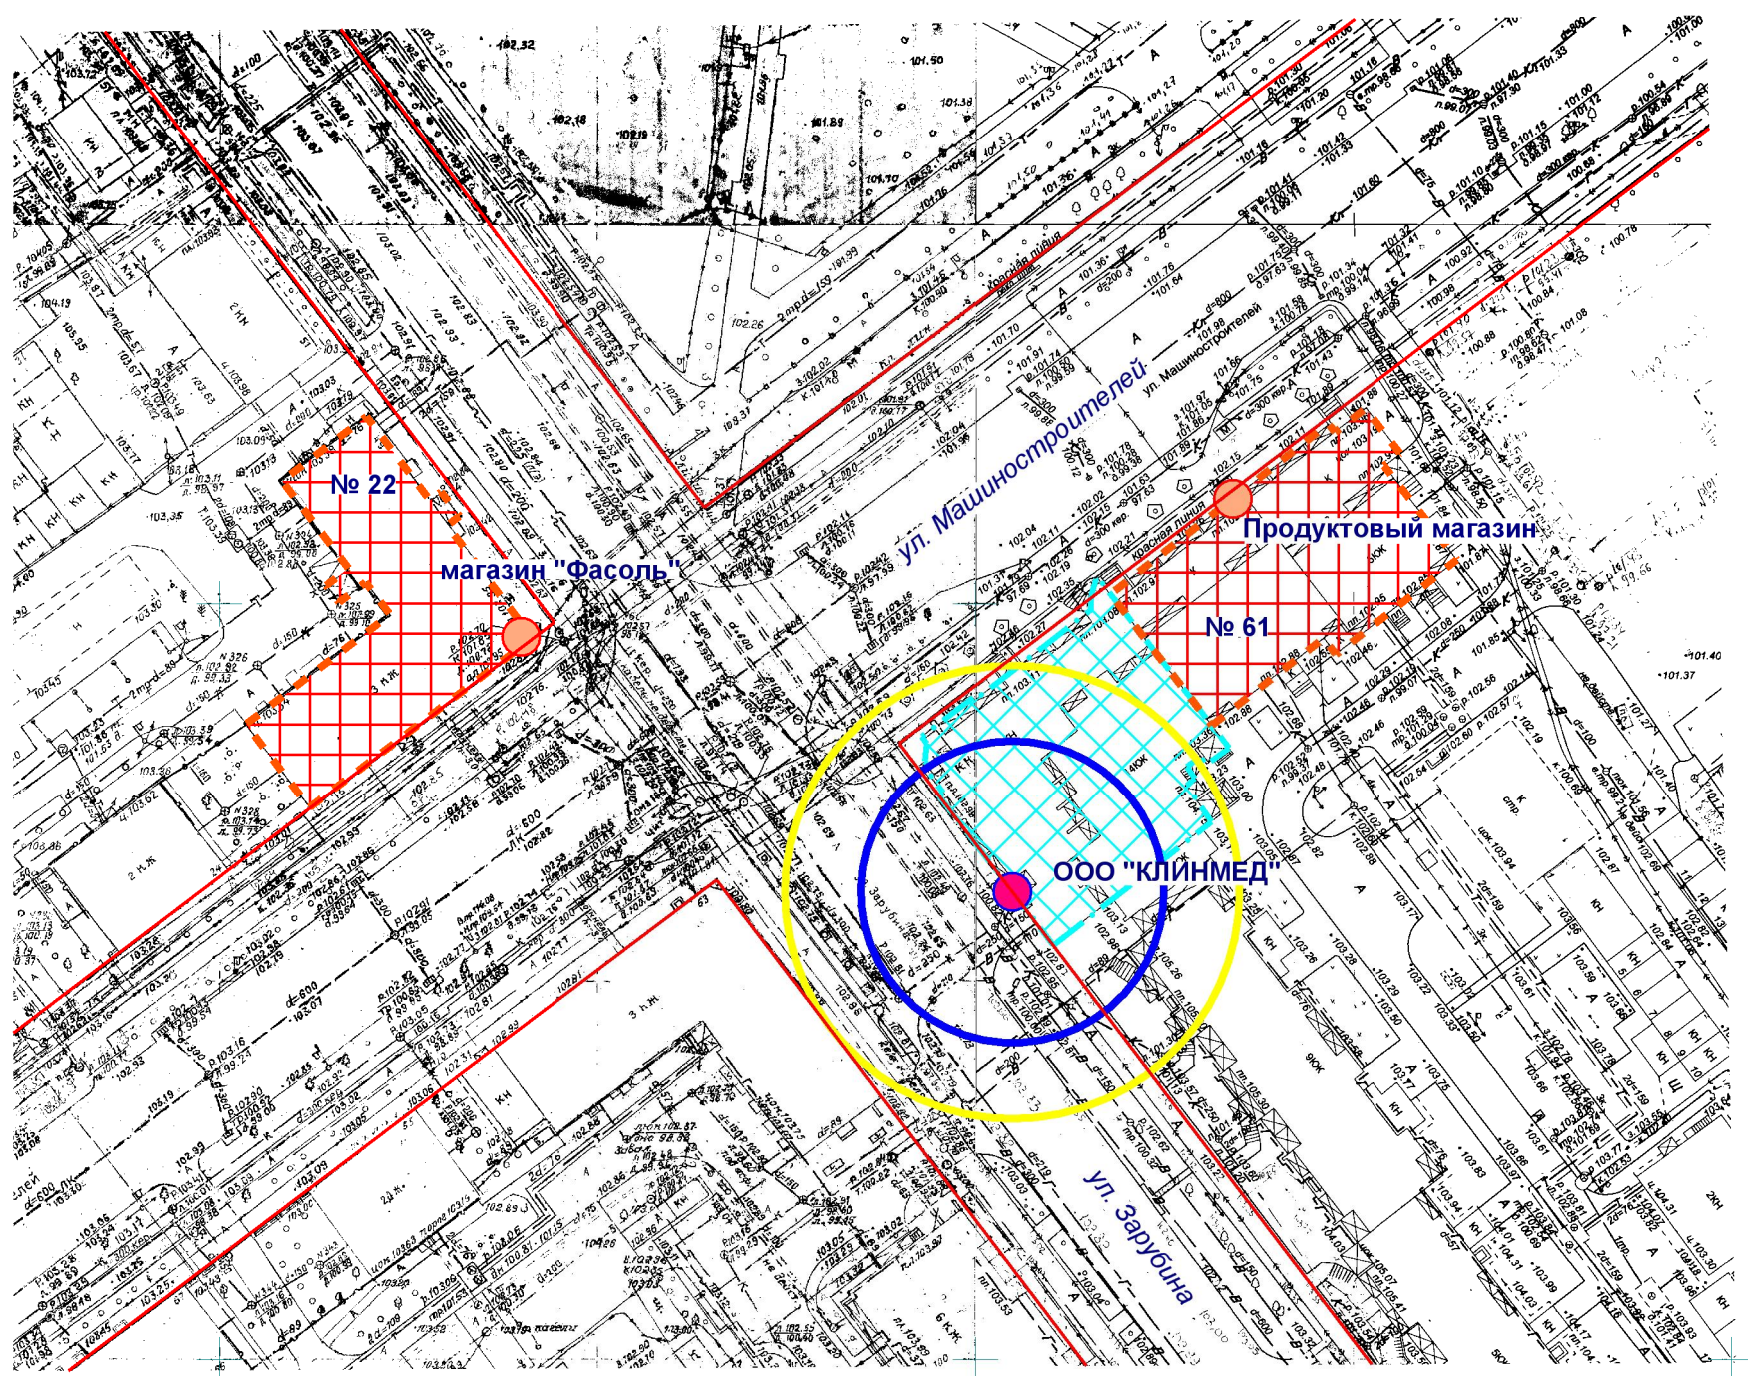

- Входы в предприятие торговли
- Входы на объект
- Территория объекта
- Предприятие торговли
- Радиус 20 м
- Радиус 30 м

МУП "АРХИТЕКТОР"		Заказчик: Администрация городского округа "Город Йошкар-Ола"				
Директор		Парманов	Объект: Общество с ограниченной ответственностью "КЛИНМЕД", местоположение: РМЭ, г. Йошкар-Ола, ул. Машиностроителей, д. 61			
Нач. ОИРД		Костик				
Исполнитель		Казакова				
			Масштаб	Дата	Номер	Листов
			1:1000	04.06.2021	21-013	1