








# Схема границ прилегающих территорий

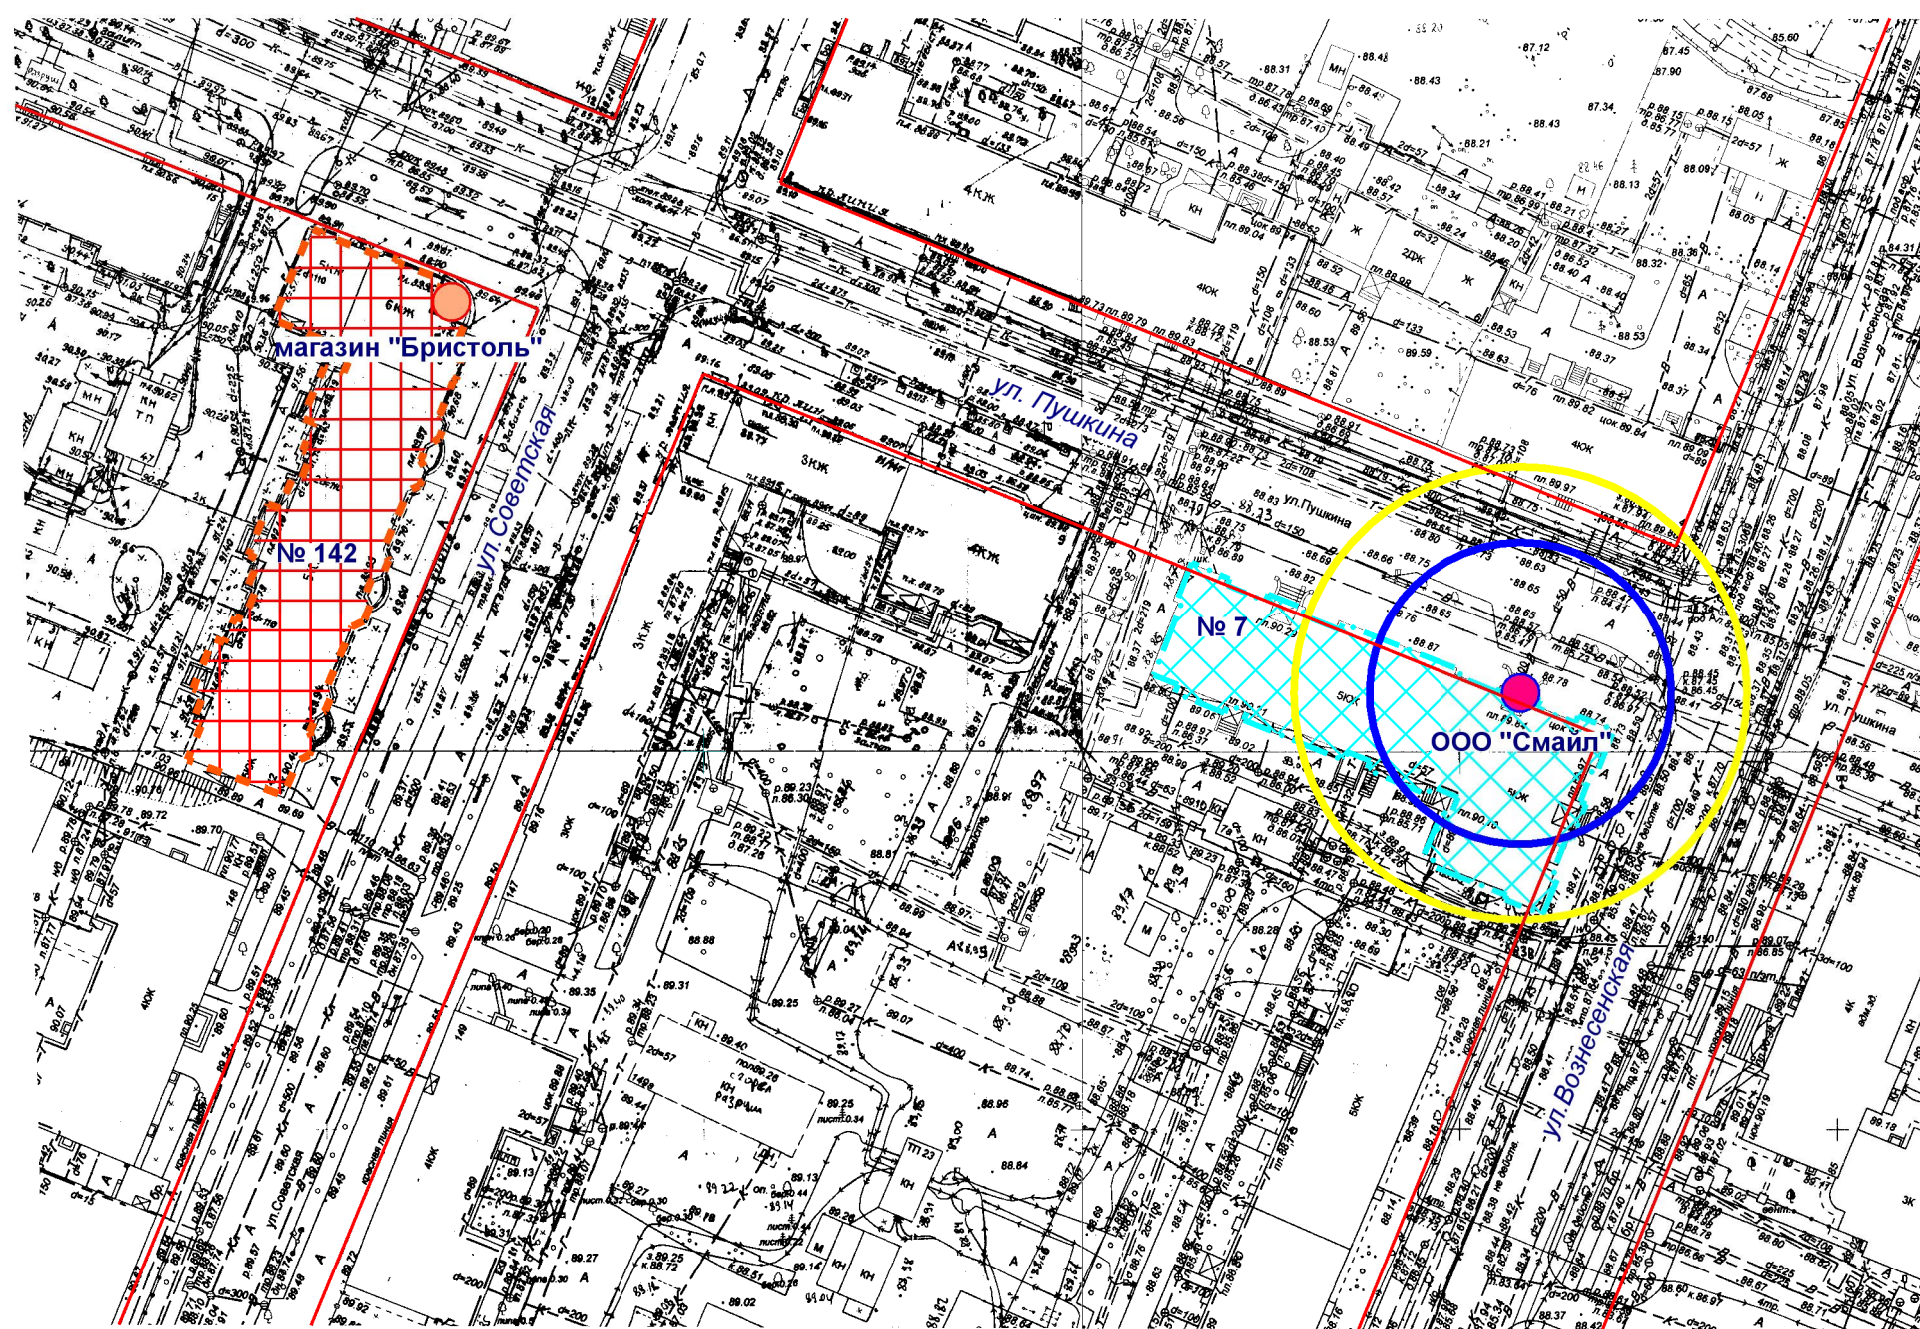

-  Входы в предприятие торговли
-  Входы на объект
-  Территория объекта
-  Предприятие торговли
-  Радиус 20 м
-  Радиус 30 м

МУП "АРХИТЕКТОР"		Заказчик: Администрация городского округа "Город Йошкар-Ола"				
Директор		Парманов	Объект: Общество с ограниченной ответственностью "Смайл", местоположение: РМЭ, г. Йошкар-Ола, ул. Пушкина, д. 7			
Нач. ОИРД		Костик				
Исполнитель		Казакова	Масштаб	Дата	Номер	Листов
			1:1000	04.06.2021	21-014	1