


Схема границ прилегающих территорий

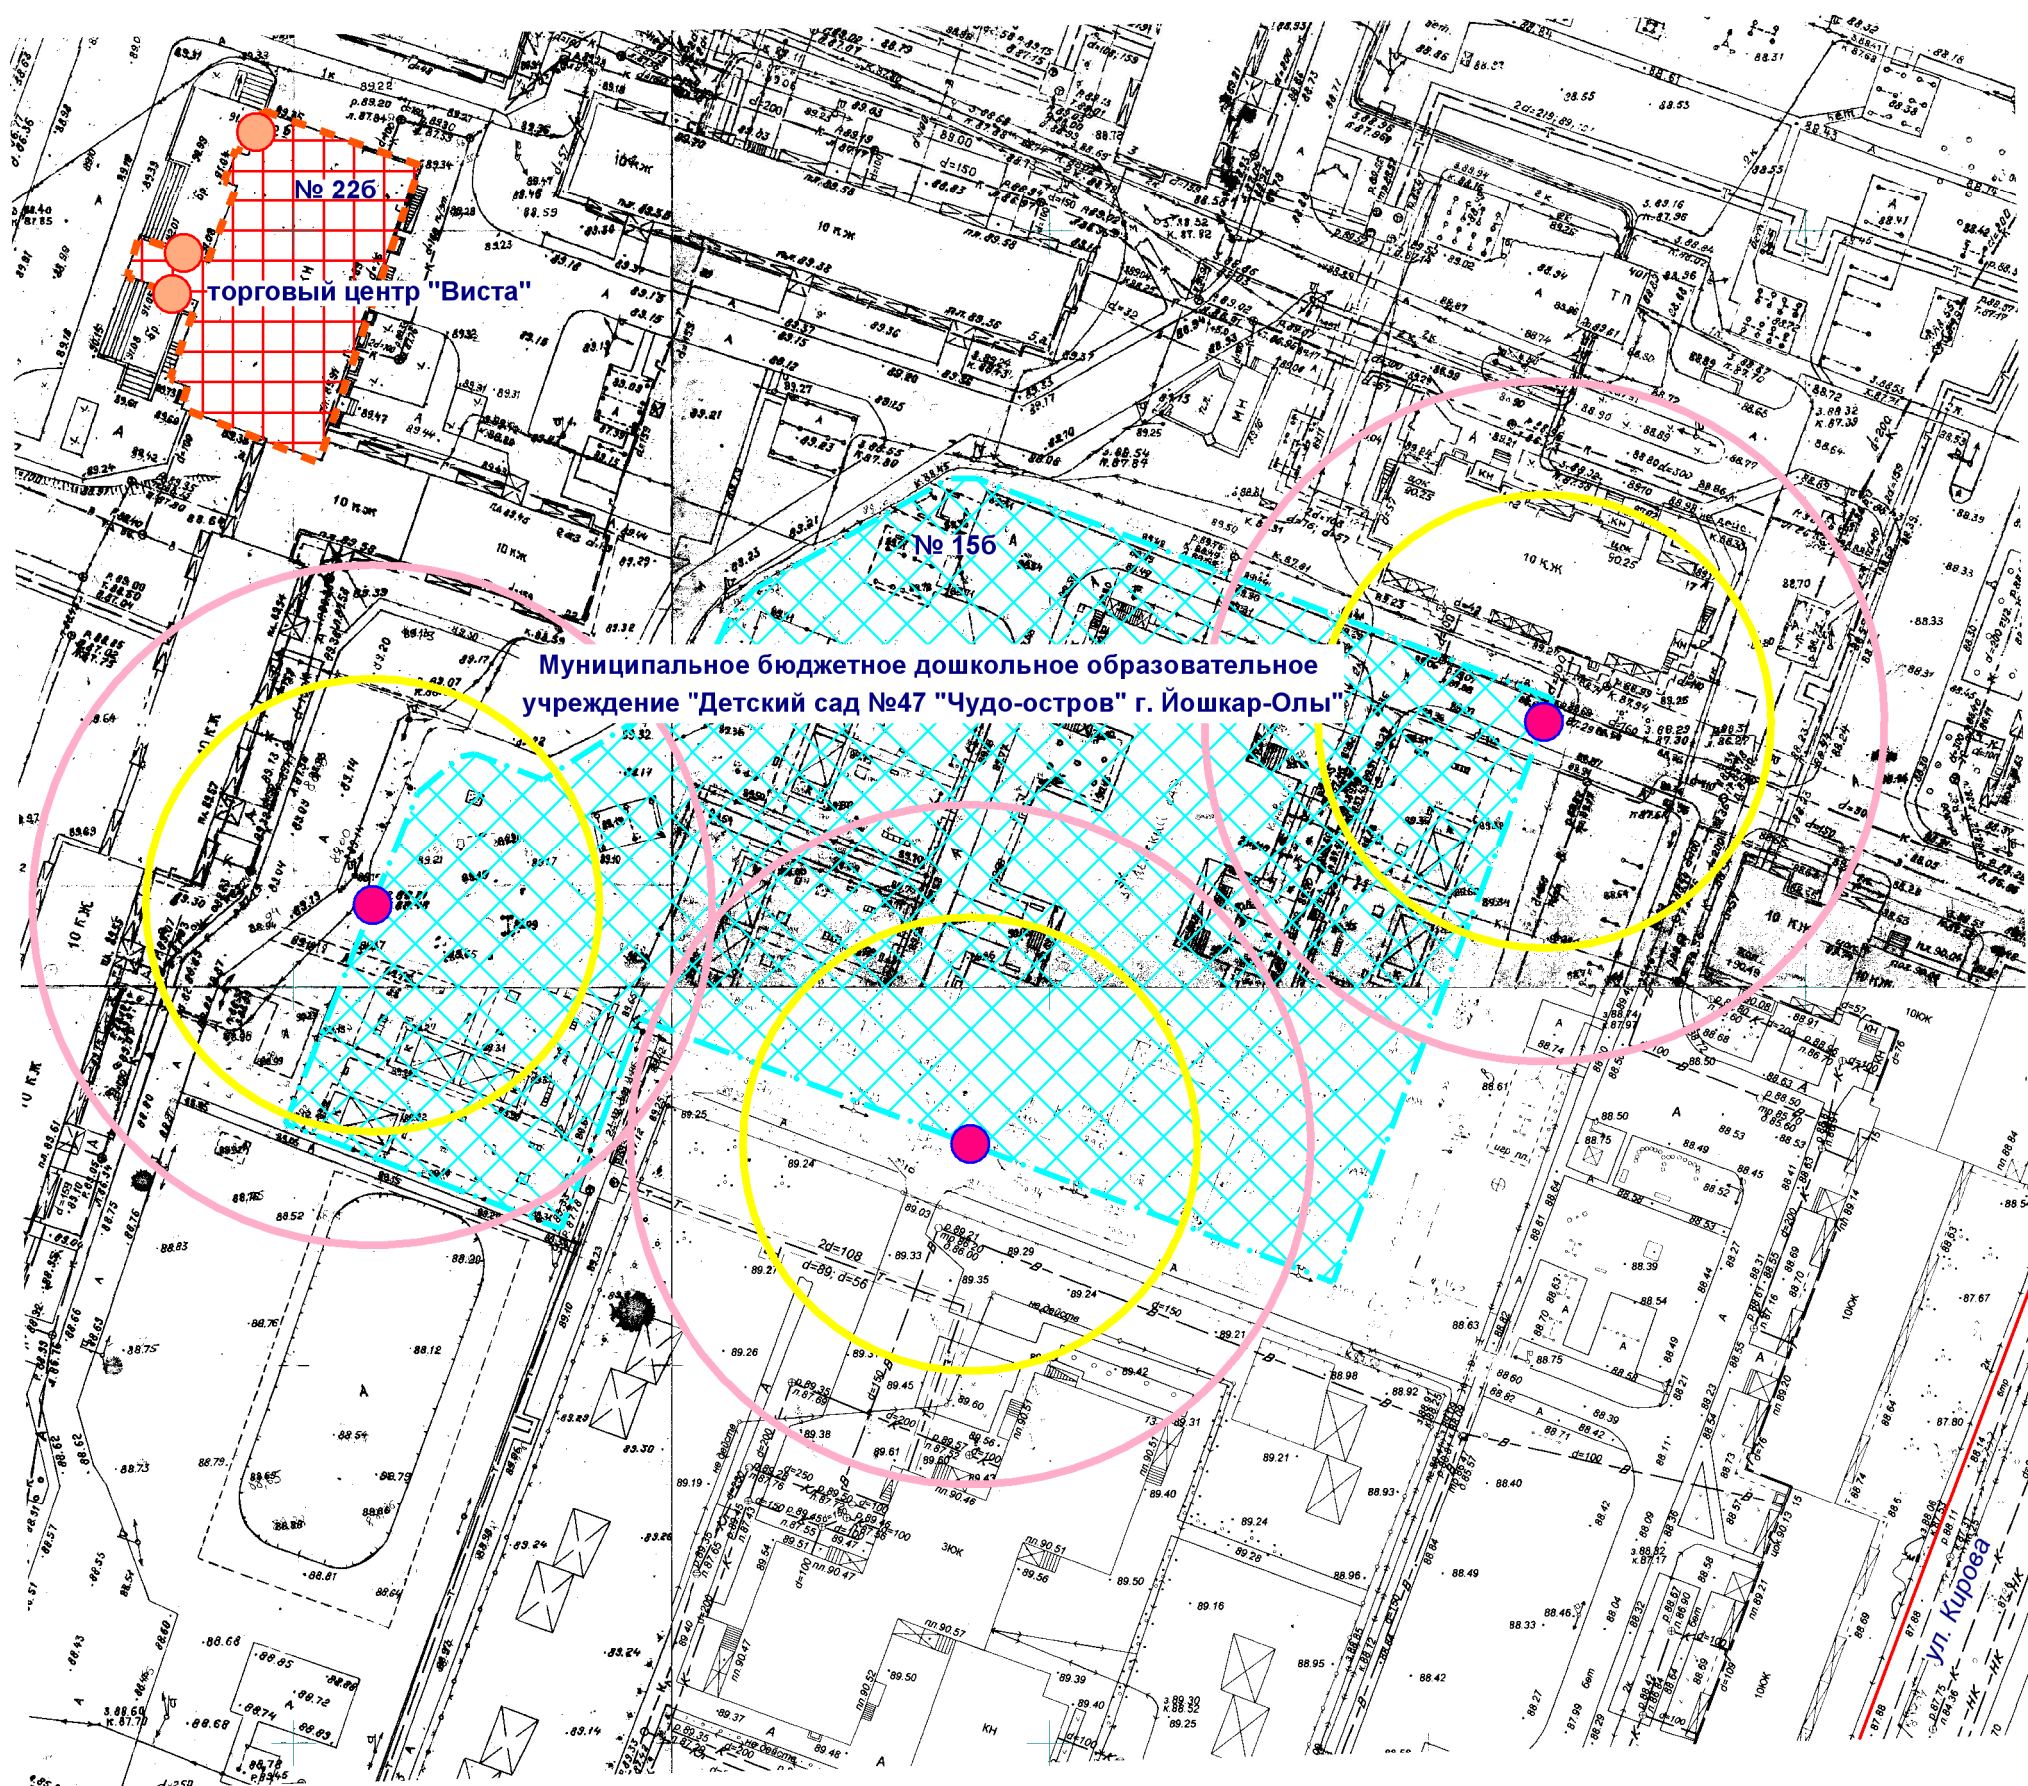

- Входы в предприятие торговли
- Входы на объект
- Территория объекта
- Предприятие торговли
- Радиус 30 м
- Радиус 45 м

МУП "АРХИТЕКТОР"		Заказчик: Администрация городского округа "Город Йошкар-Ола"				
Директор		Парманов	Объект: Муниципальное бюджетное дошкольное образовательное учреждение "Детский сад № 47 "Чудо-остров" г. Йошкар-Ола" местоположение: РМЭ, г. Йошкар-Ола, ул. Кирова, д. 156			
Нач. ОИРД		Костик				
Исполнитель		Казакова	Масштаб	Дата	Номер	Листов
			1:1000	04.06.2021	21-017	1