








Схема границ прилегающих территорий

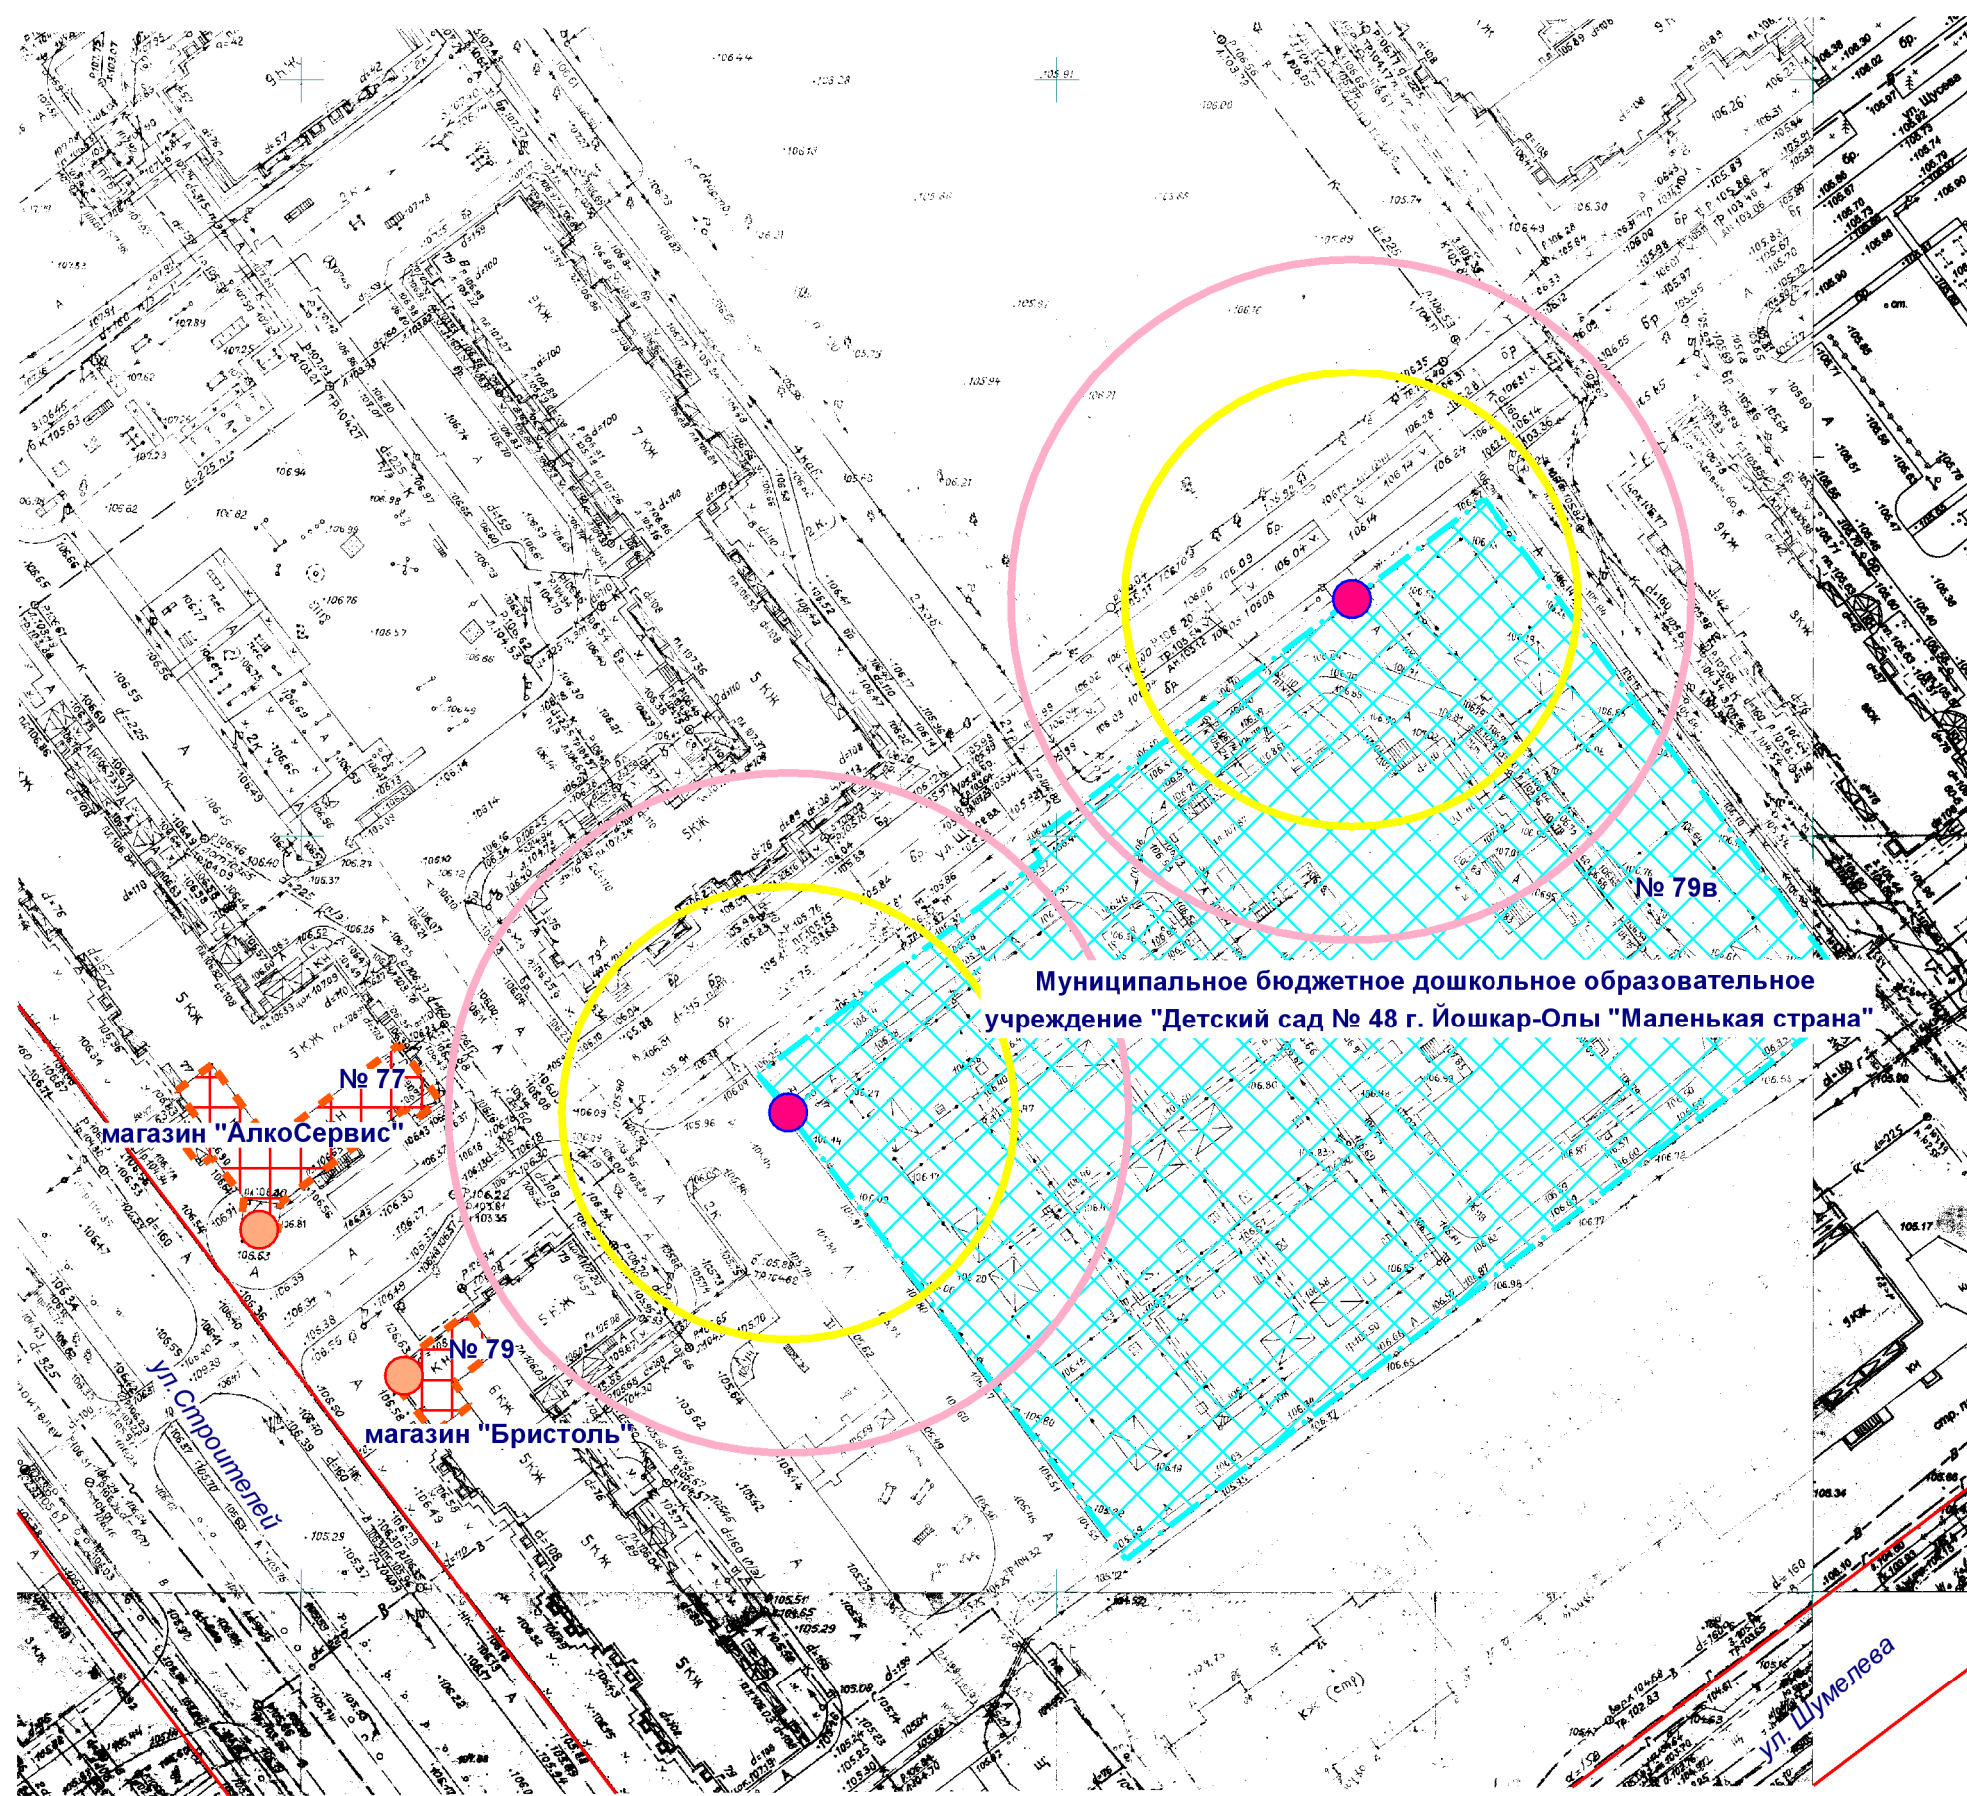

-  Входы в предприятие торговли
-  Входы на объект
-  Территория объекта
-  Предприятие торговли
-  Радиус 30 м
-  Радиус 45 м

МУП "АРХИТЕКТОР"		Заказчик: Администрация городского округа "Город Йошкар-Ола"				
Директор		Парманов	Объект: Муниципальное бюджетное дошкольное образовательное учреждение "Детский сад №48 г. Йошкар-Олы "Маленькая страна", местоположение: РМЭ, г. Йошкар-Ола, ул. Строителей, д. 79в			
Нач. ОИРД		Костик				
Исполнитель		Казакова	Масштаб	Дата	Номер	Листов
			1:1000	04.06.2021	21-018	1