


# Схема границ прилегающих территорий

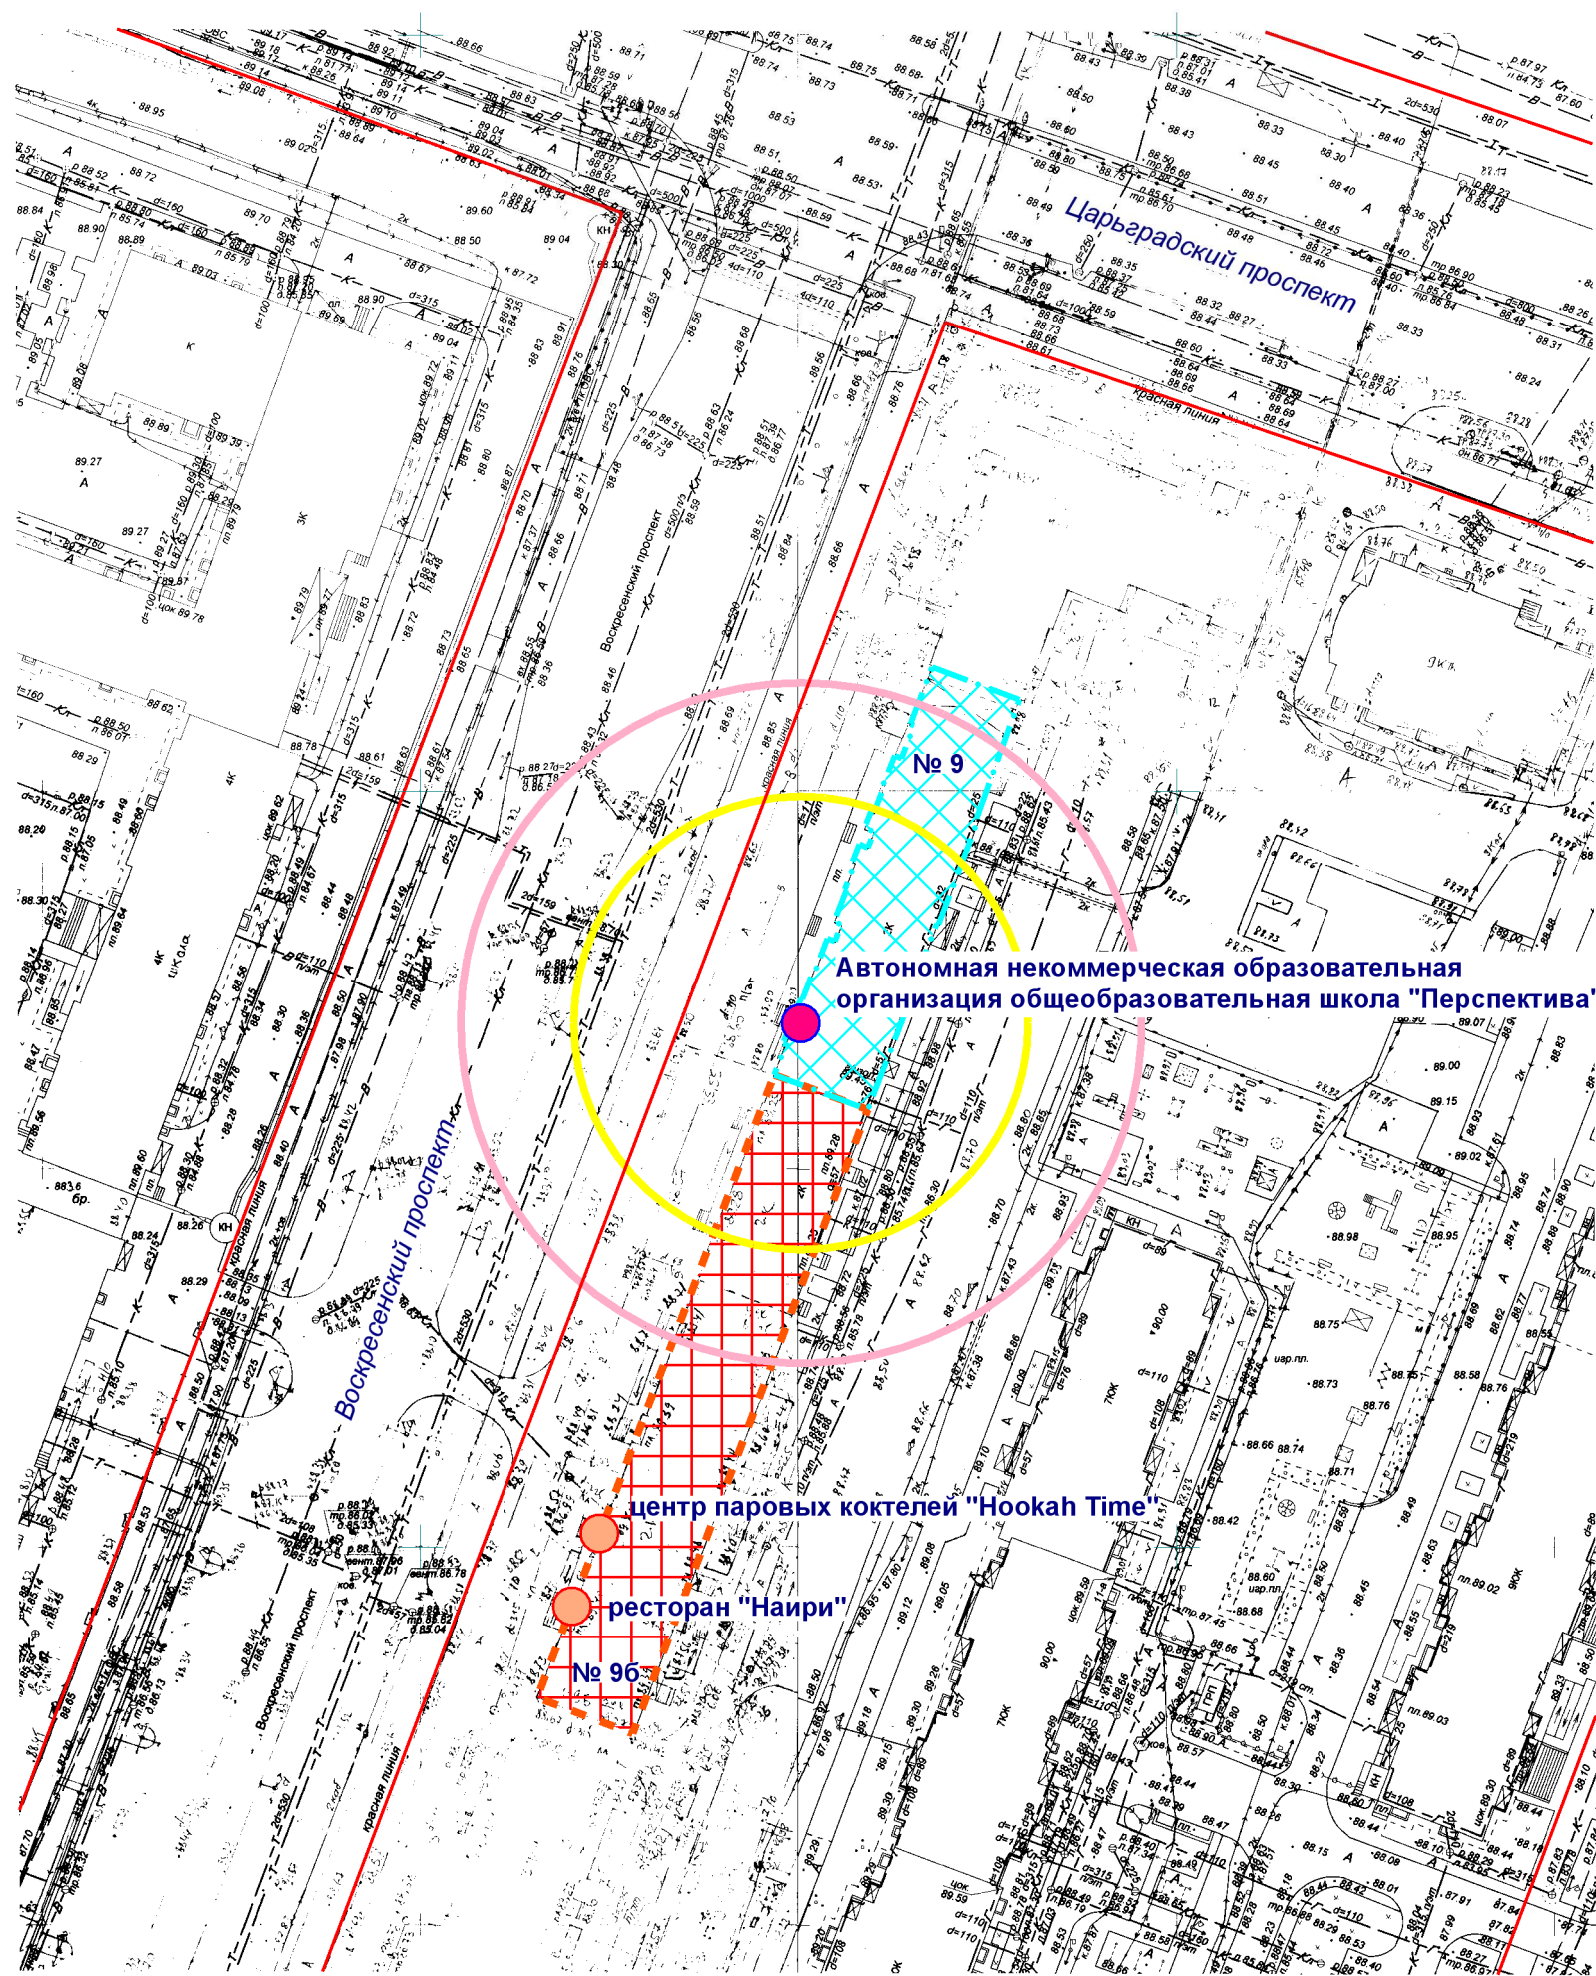

Автономная некоммерческая образовательная организация общеобразовательная школа "Перспектива"

центр паровых коктейлей "Hookah Time"

ресторан "Наири"

№ 96

- Входы на объект
- Входы в предприятие общественного питания
- Территория объекта
- Предприятие общественного питания
- Радиус 30 м
- Радиус 45 м

МУП "АРХИТЕКТОР"			Заказчик: Администрация городского округа "Город Йошкар-Ола"			
Директор		Парманов	Объект: Автономная некоммерческая образовательная организация общеобразовательная школа "Перспектива", местоположение: РМЭ, г. Йошкар-Ола, Воскресенский проспект, д. 9			
Нач. ОИРД		Костик				
Исполнитель		Казакова				
			Масштаб	Дата	Номер	Листов
			1:1000	04.06.2021	21-020	1