


Схема границ прилегающих территорий

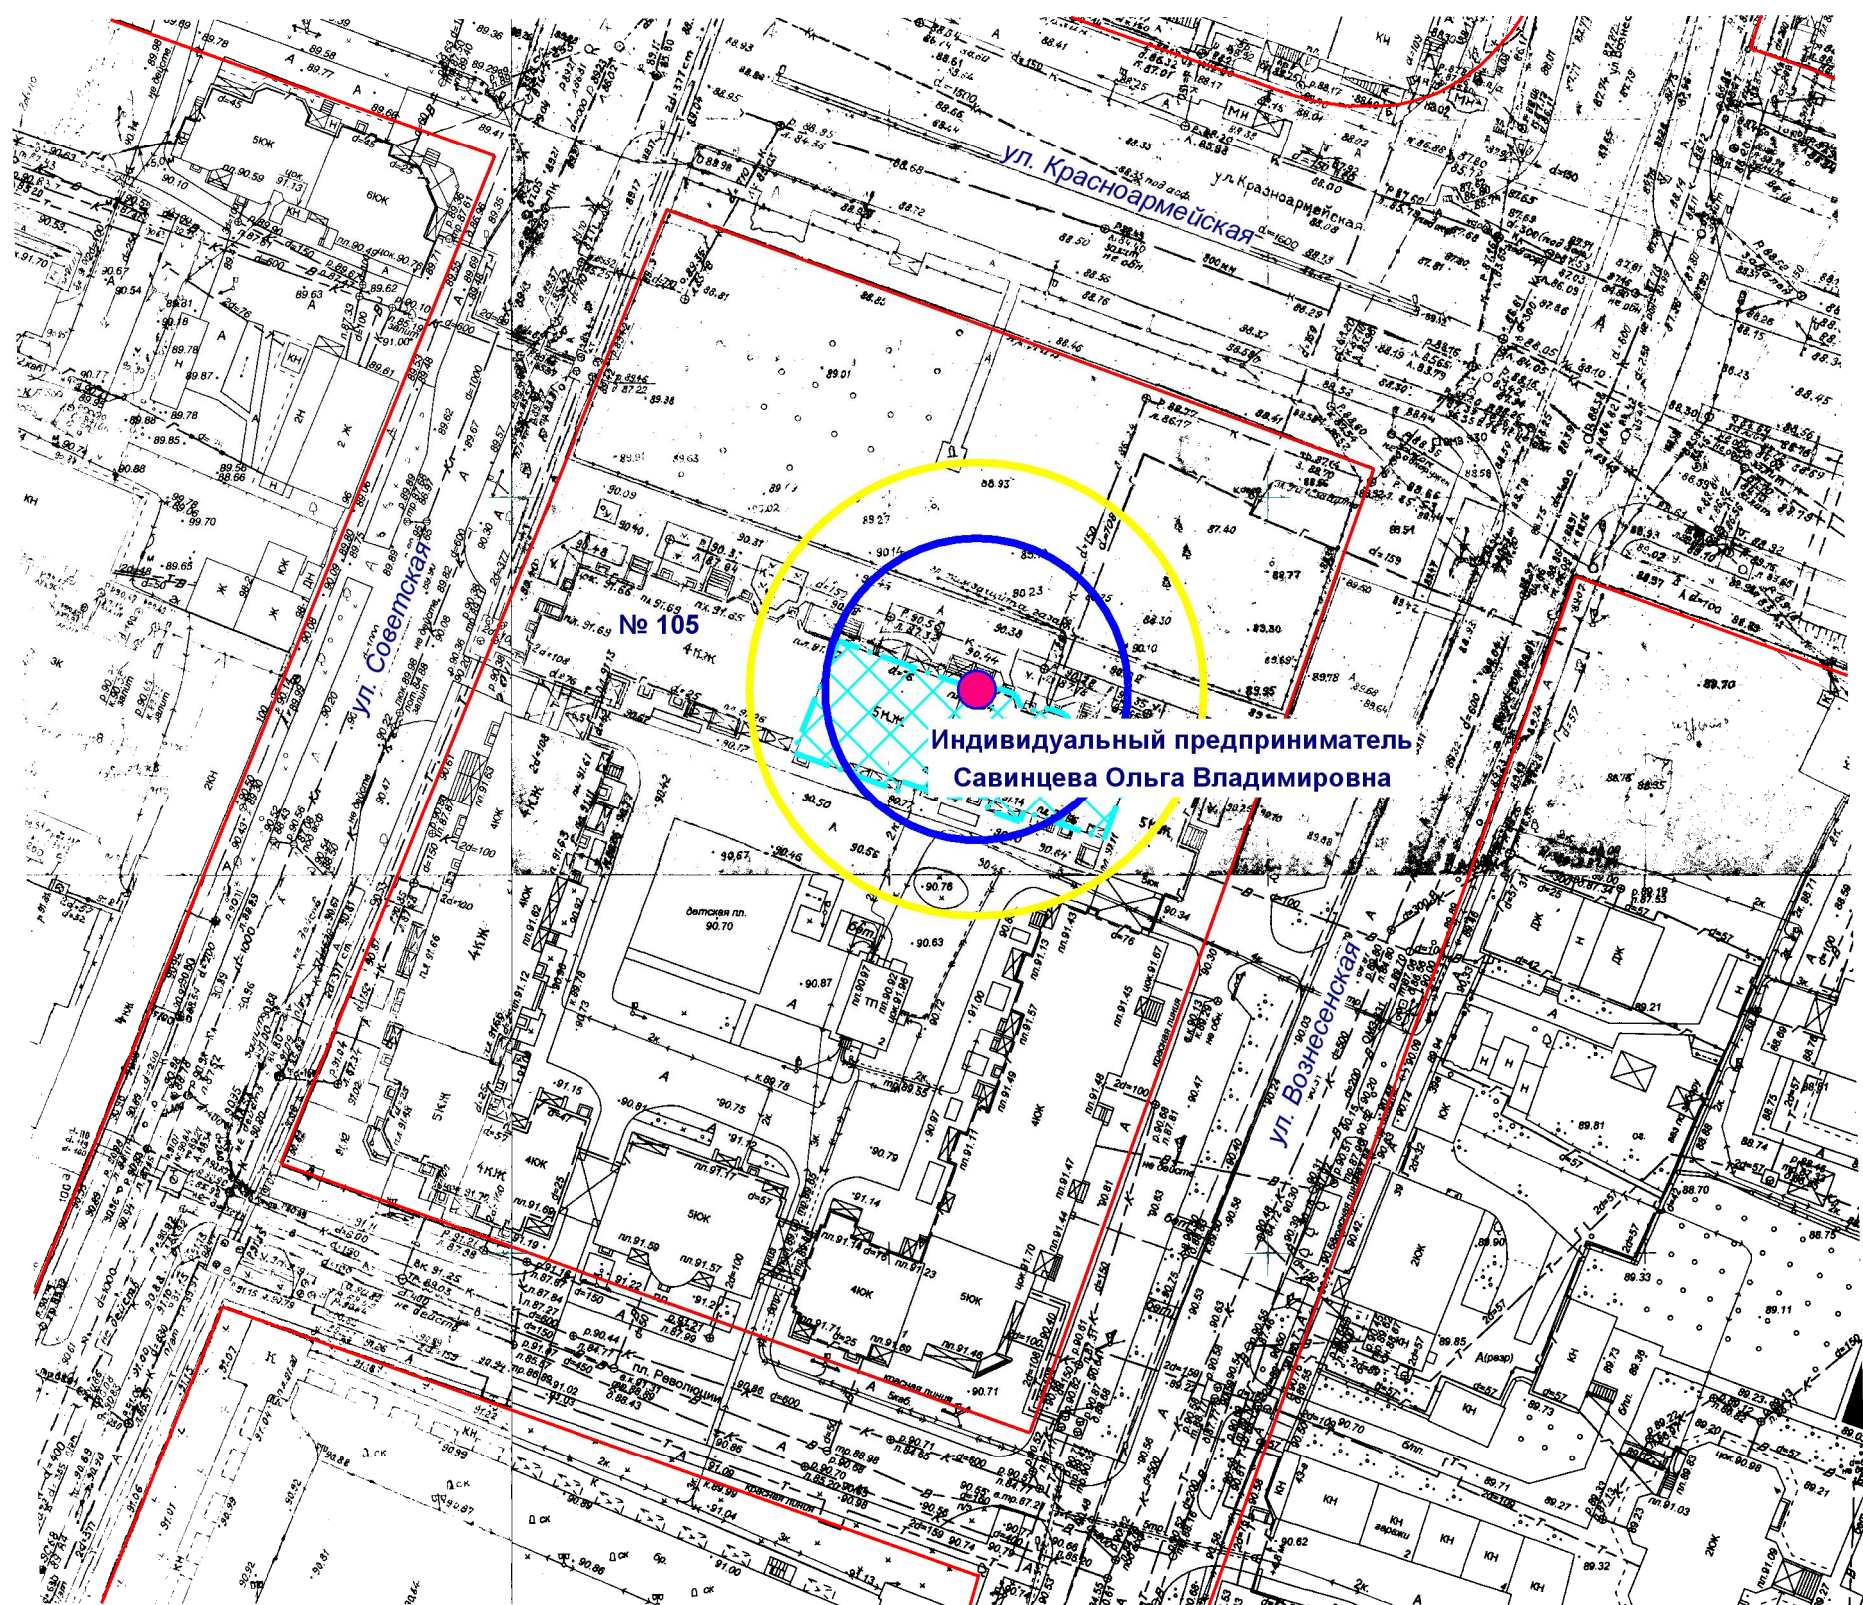

Индивидуальный предприниматель
Савинцева Ольга Владимировна

- Входы на объект
- ▨ Территория объекта
- Радиус 20 м
- Радиус 30 м

МУП "АРХИТЕКТОР"			Заказчик: Администрация городского округа "Город Йошкар-Ола"			
Директор		Парманов	Объект: Индивидуальный предприниматель Савинцева Ольга Владимировна. местоположение: РМЭ, г. Йошкар-Ола, ул. Советская, д. 105			
Нач. ОИРД		Костик				
Исполнитель		Казакова	Масштаб	Дата	Номер	Листов
			1:1000	04.06.2021	22-022	1