


# Схема границ прилегающих территорий

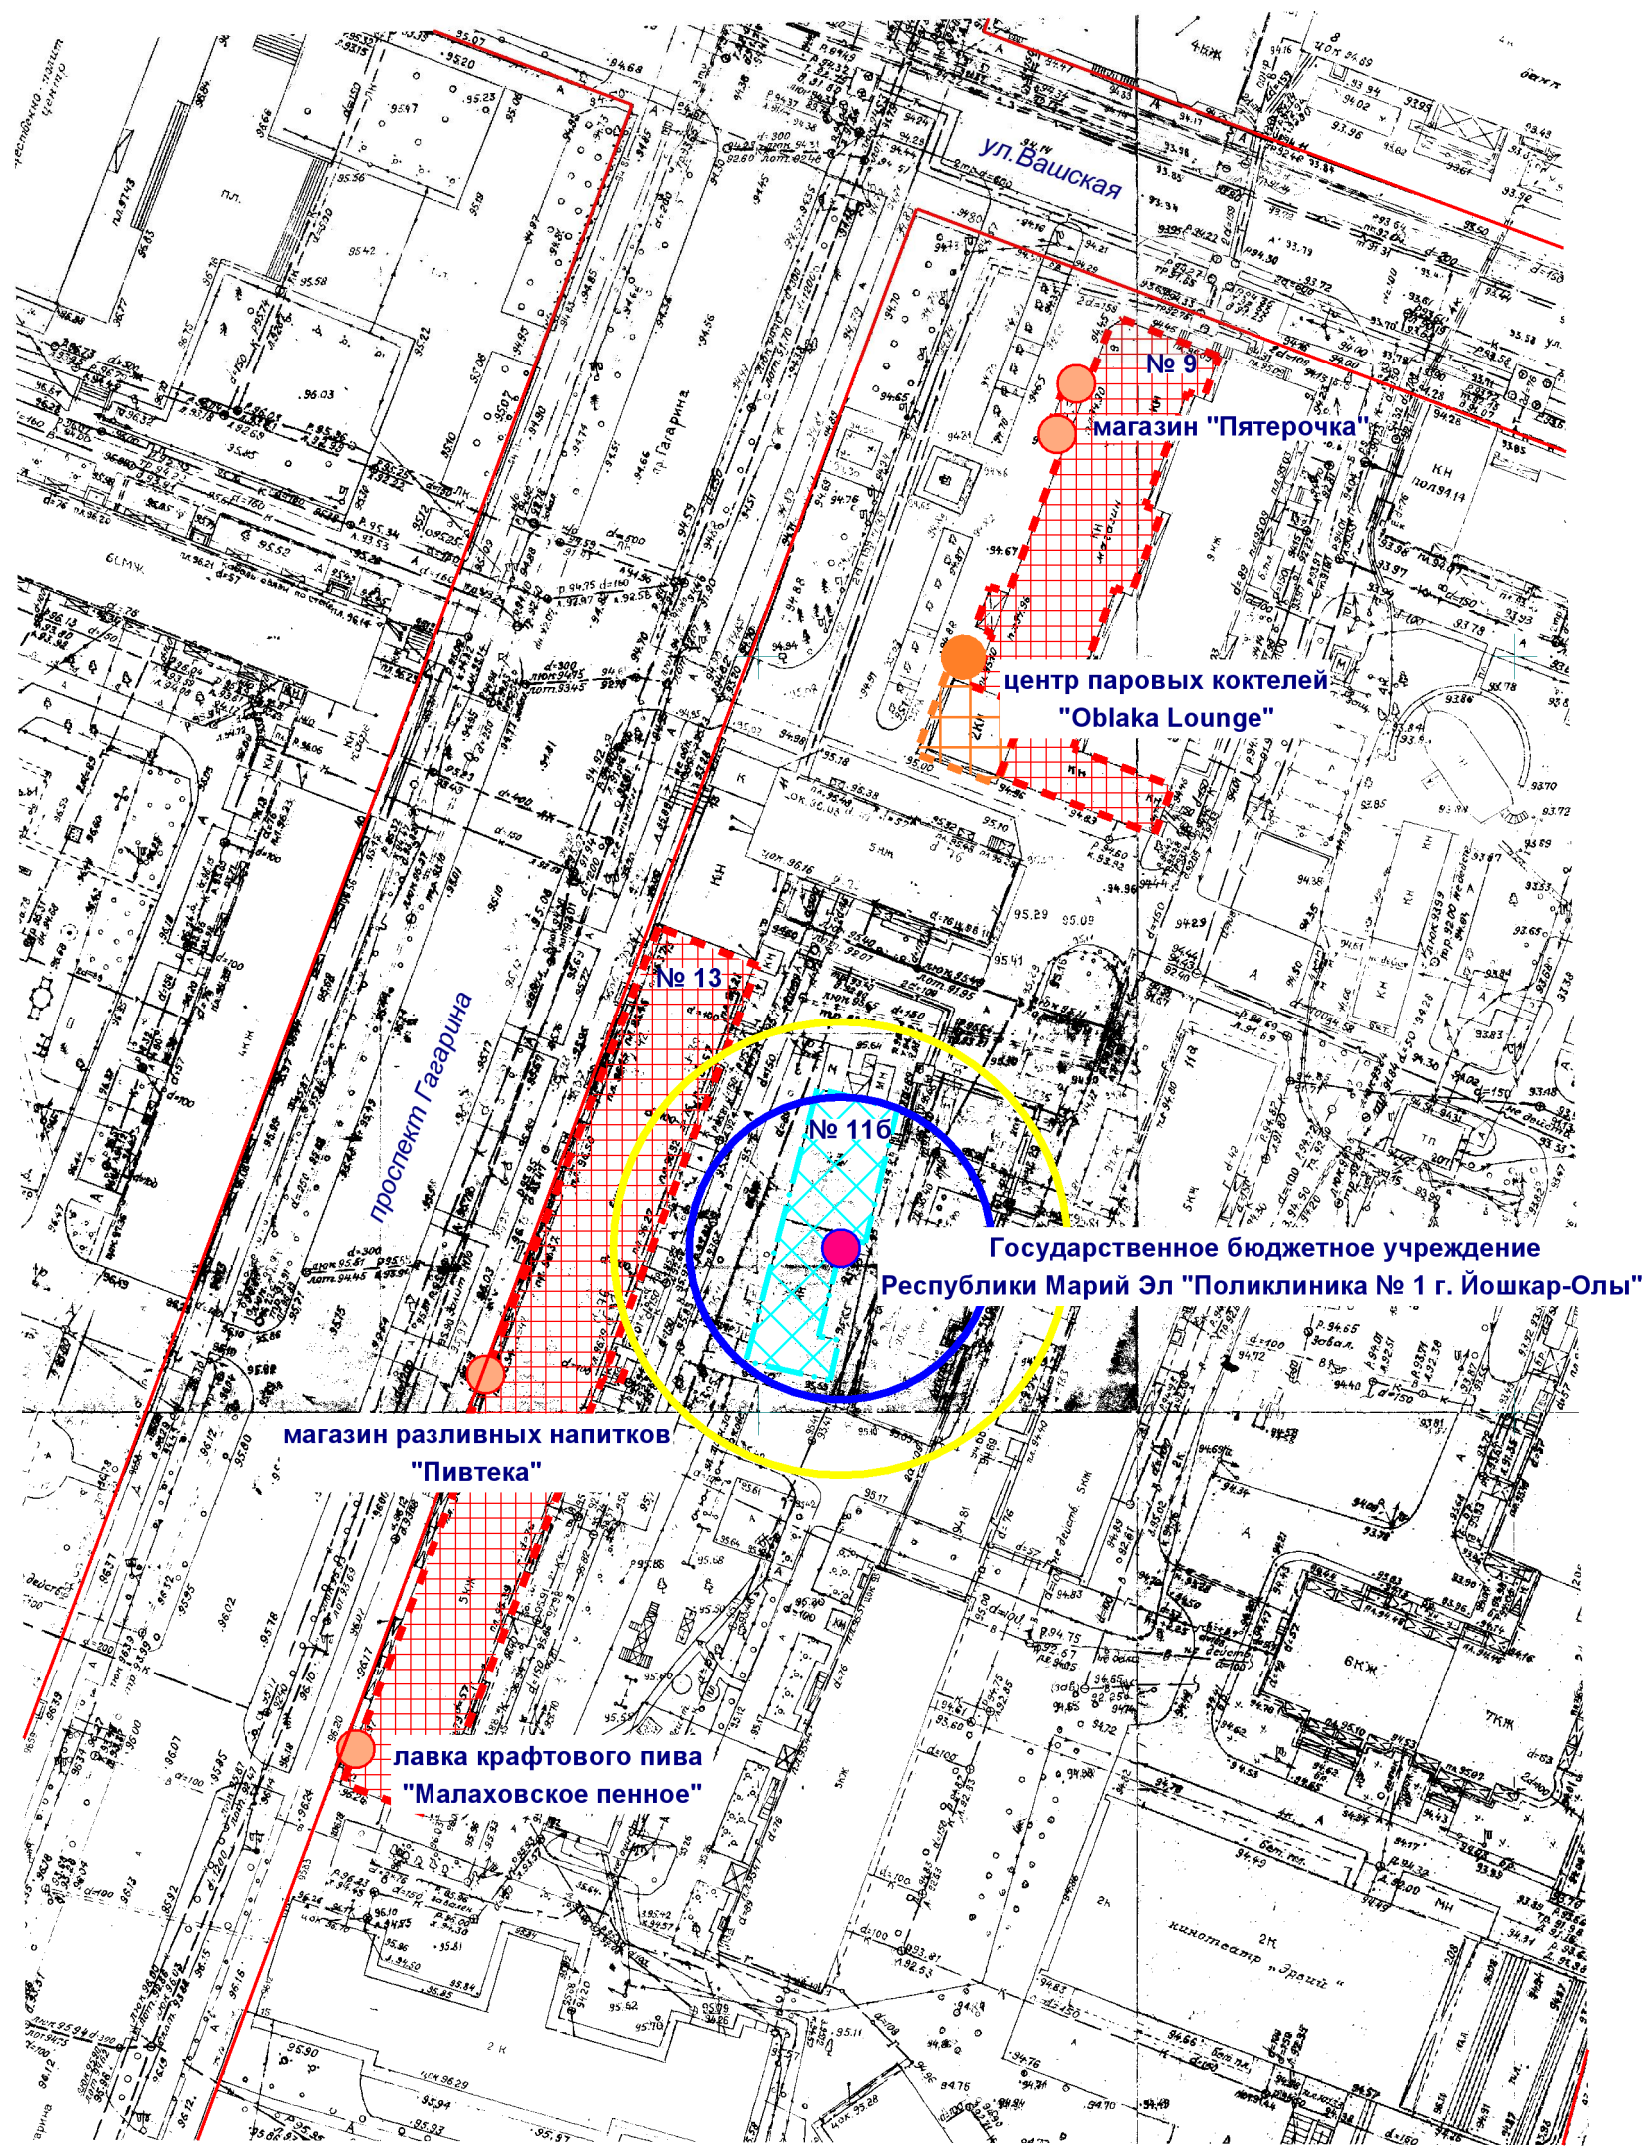

- Входы на объект
- Входы в предприятие торговли
- Входы в предприятие общественного питания
- Территория объекта
- Предприятие торговли
- Предприятие общественного питания
- Радиус 20 м
- Радиус 30 м

МУП "АРХИТЕКТОР"		Заказчик: Администрация городского округа "Город Йошкар-Ола"			
Директор		Парманов	Объект: Государственное бюджетное учреждение Республики Марий Эл "Поликлиника № 1 г. Йошкар-Олы", местоположение: РМЭ, г. Йошкар-Ола, пр. Гагарина, д. 116		
Нач. ОИРД		Костик			
Исполнитель		Казакова			
		Масштаб	Дата	Номер	Листов
		1:1000	04.06.2021	21-023	1