


Схема границ прилегающих территорий

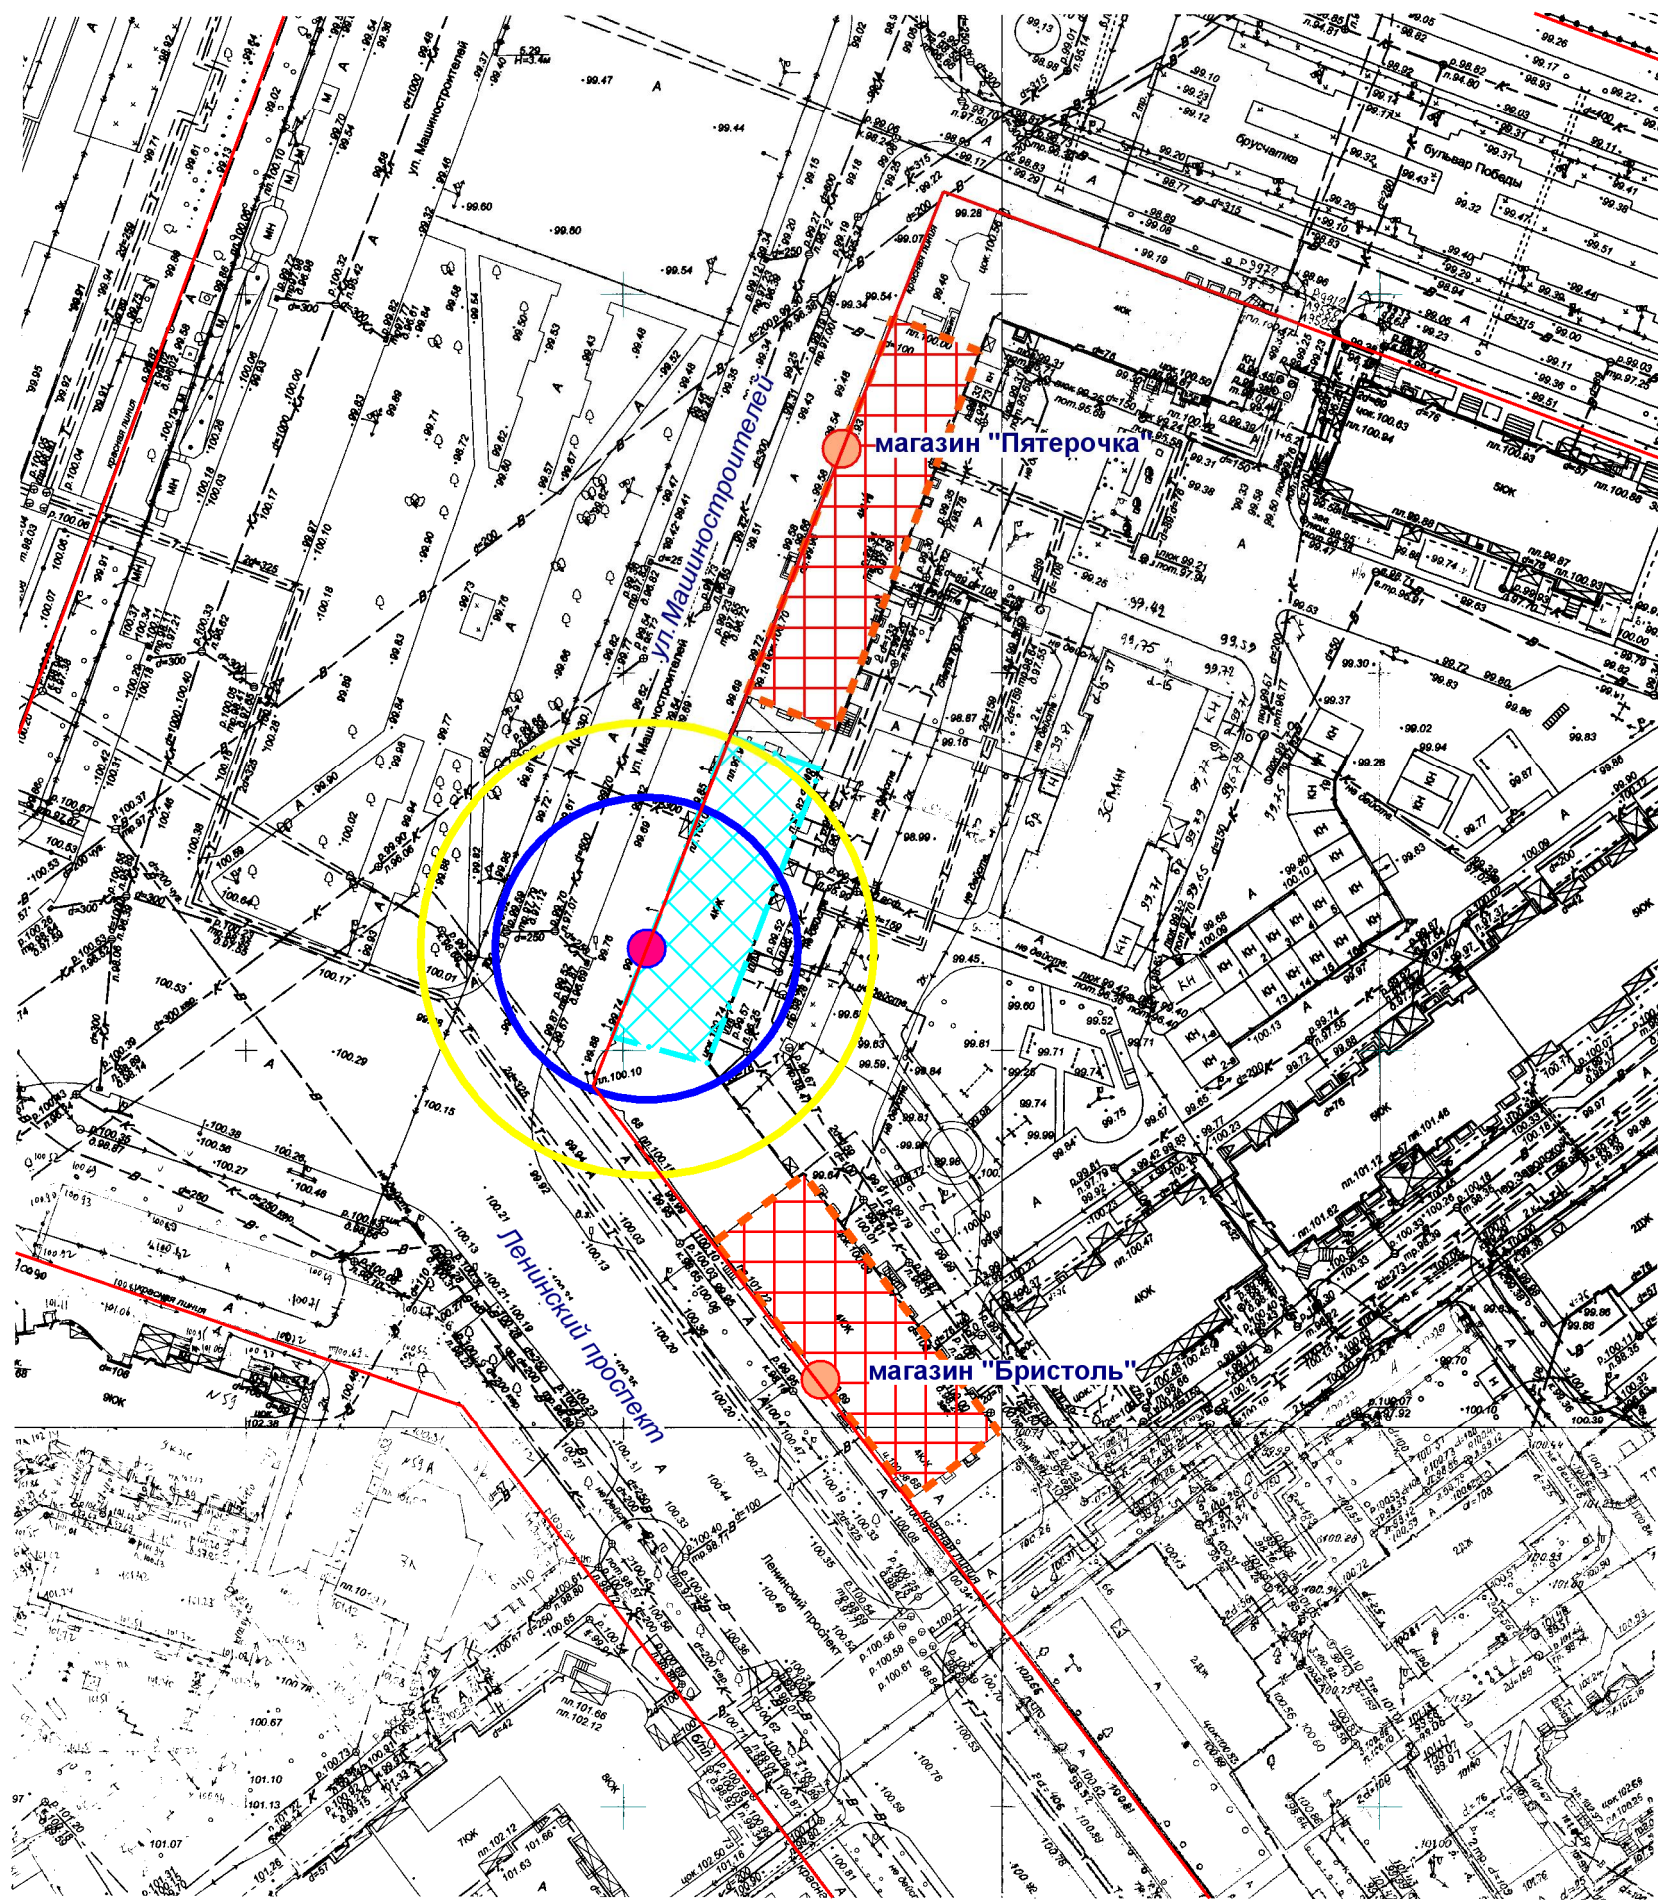

- Входы в предприятие торговли
- Входы на объект
- Территория объекта
- Предприятие торговли
- Радиус 20 м
- Радиус 30 м

| | | | | | | |
|------------------|--|--|--|------------|--------|--------|
| МУП "АРХИТЕКТОР" | | Заказчик: Администрация городского округа "Город Йошкар-Ола" | | | | |
| Директор | | Парманов | Объект: Индивидуальный предприниматель Павловский Олег Вячеславович, местоположение: РМЭ, г. Йошкар-Ола, Ленинский проспект, д. 68 | | | |
| Нач. ОИРД | | Костик | | | | |
| Исполнитель | | Казакова | Масштаб | Дата | Номер | Листов |
| | | | 1:1000 | 04.06.2021 | 21-024 | 1 |