


# Схема границ прилегающих территорий

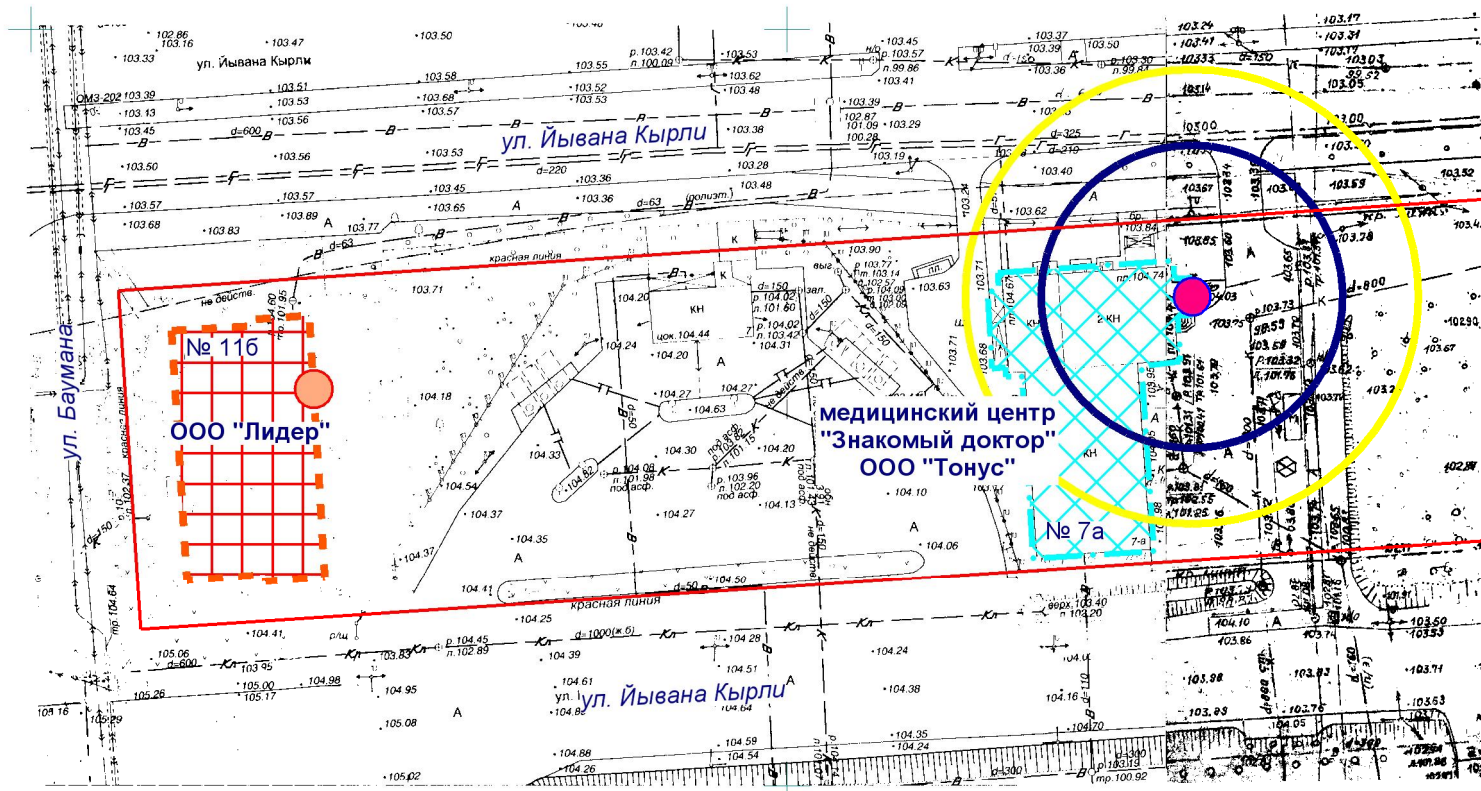

- Входы на объект
- Входы в предприятие общественного питания
- Территория объекта
- Предприятие общественного питания
- Радиус 20 м
- Радиус 30 м

МУП "АРХИТЕКТОР"			Заказчик: ООО "Лидер"			
Директор		Парманов	Объект: ООО "Тонус" местоположение: РМЭ, г.Йошкар-Ола, ул. Йывана Кырли д. 7а			
И.о. нач. ОИРД		Казакова				
			Масштаб	Дата	Номер	Листов
			1:1000	18.03.2019	19-005	1