


Схема границ прилегающих территорий

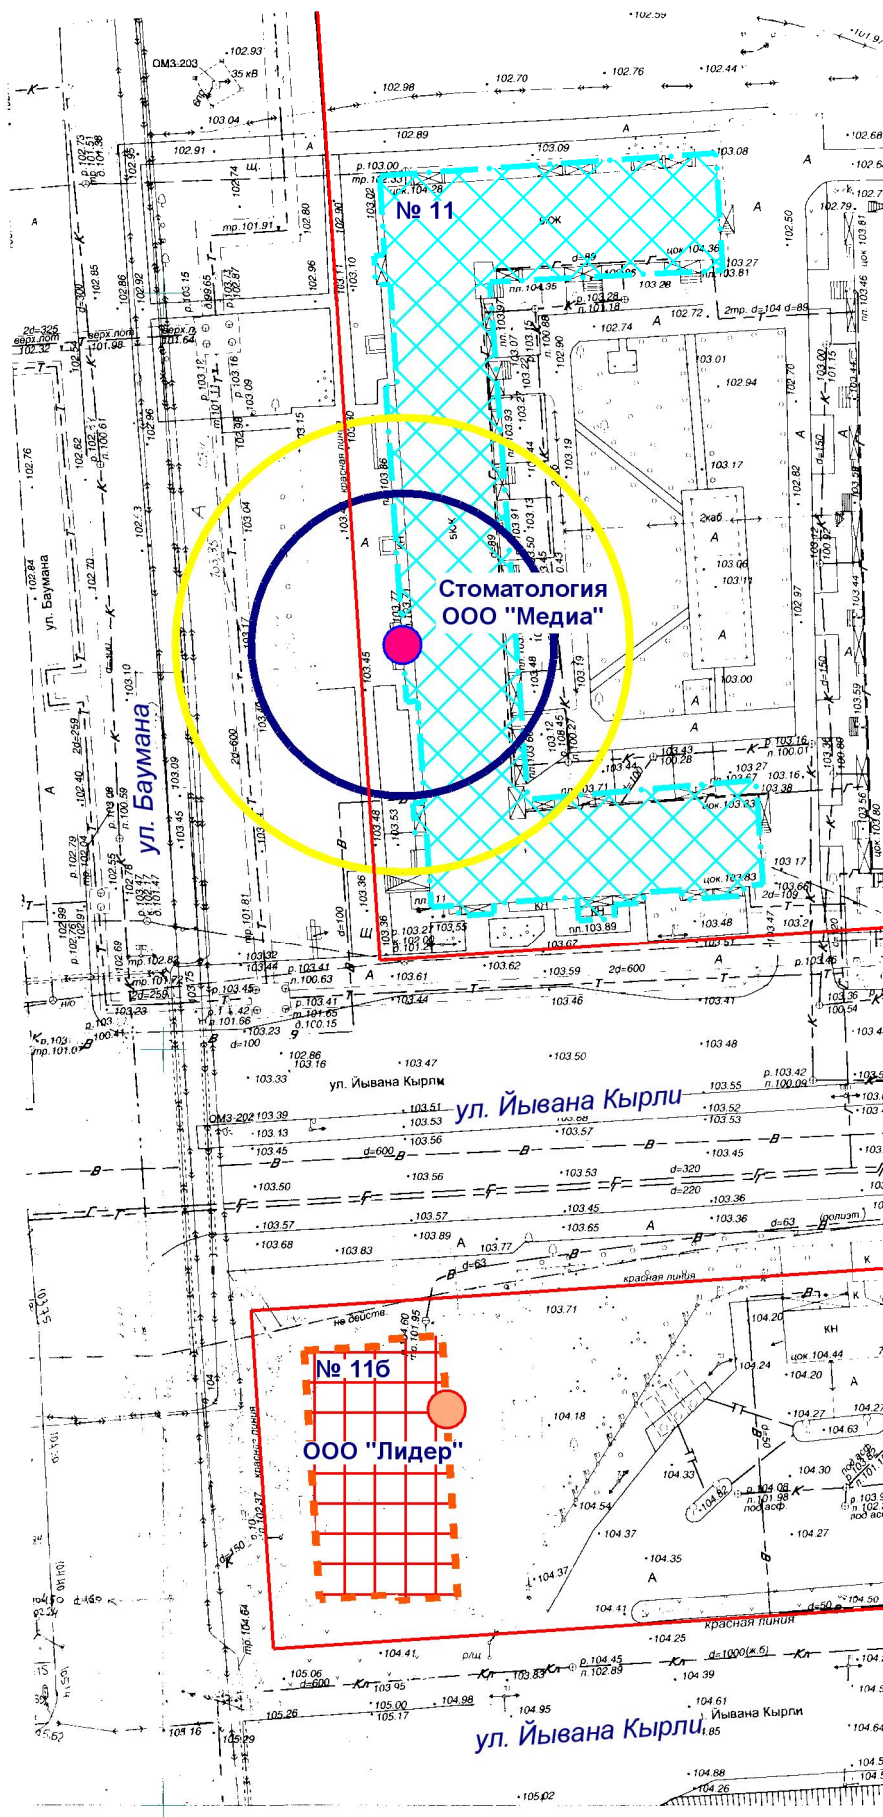

- Входы на объект
- Входы в предприятие общественного питания
- Территория объекта
- Предприятие общественного питания
- Радиус 20 м
- Радиус 30 м

МУП "АРХИТЕКТОР"		Заказчик: ООО "Лидер"	
Директор		Парманов	Объект: Стоматология ООО "Медиа", местоположение: РМЭ, г. Йошкар-Ола, ул. Баумана, д. 11
И.о. нач. ОИРД		Казакова	
		Масштаб	Дата
		1:1000	18.03.2019
		Номер	Листов
		19-006	1