


Схема границ прилегающих территорий

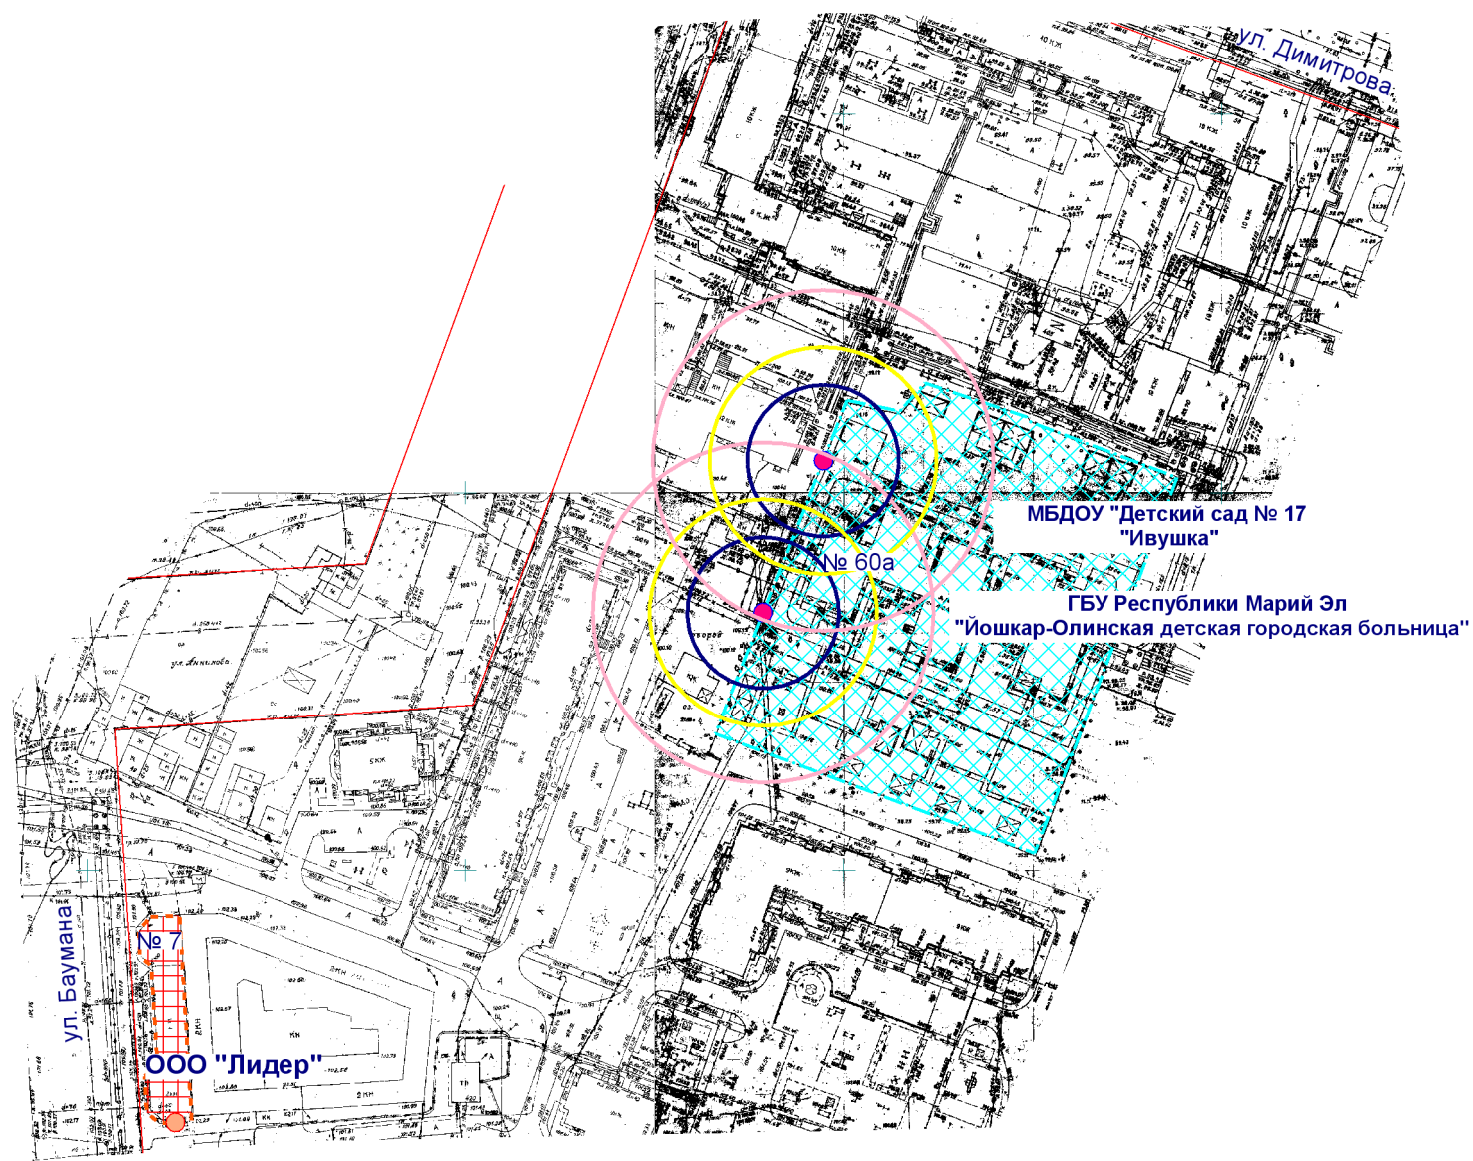

- Входы на объект
- Входы в предприятие общественного питания
- Территория объекта
- Предприятие общественного питания
- Радиус 20 м
- Радиус 30 м
- Радиус 45 м

МУП "АРХИТЕКТОР"			Заказчик: ООО "Лидер"			
Директор		Парманов	Объект: МБДОУ "Детский сад №17 "Ивушка", местоположение: РМЭ, г. Йошкар-Ола, ул. Димитрова, д. 60а ГБУ Республики Марий Эл "Йошкар-Олинская детская городская больница", местоположение: РМЭ, г. Йошкар-Ола, ул. Димитрова, д. 60а			
И.о. нач. ОИРД		Казакова				
			Масштаб	Дата	Номер	Листов
			1:2000	18.03.2019	19-007	1