


# Схема границ прилегающих территорий

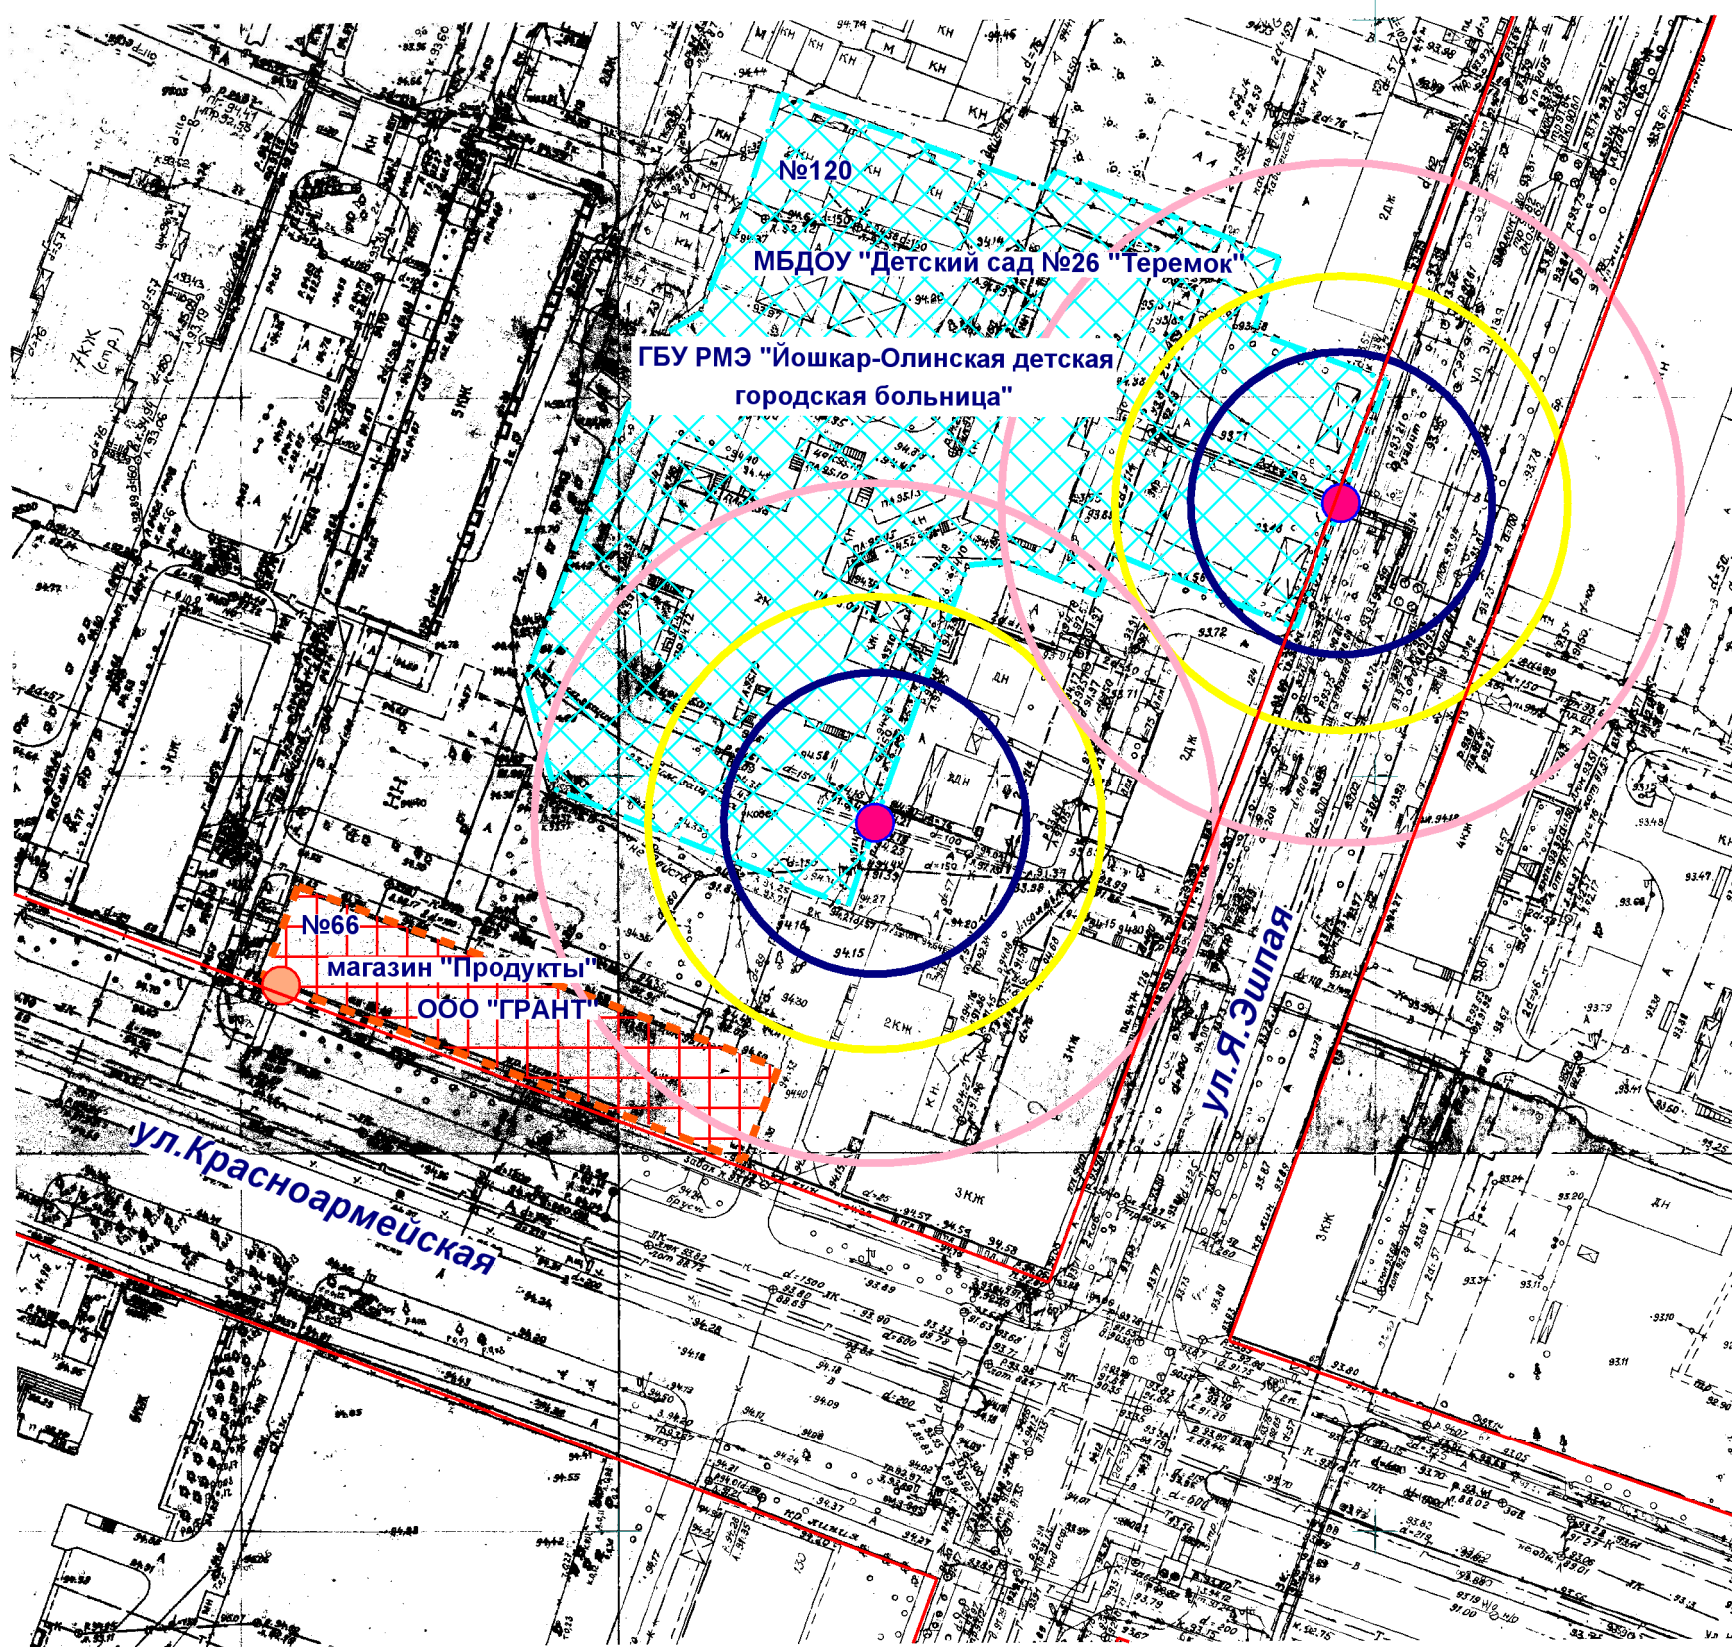

- Входы на объект
- Входы в предприятие общественного питания
- Территория объекта
- Предприятие общественного питания
- Радиус 20 м
- Радиус 30 м
- Радиус 45 м

МУП "АРХИТЕКТОР"			Заказчик: ООО "ГРАНТ"			
Директор		Парманов	Объект: МБДОУ "Детский сад №26 "Теремок" местоположение: РМЭ, г.Йошкар-Ола, ул.Я.Эшпая, д. 120 ГБУ РМЭ "Йошкар-Олинская детская городская больница" местоположение: РМЭ, г.Йошкар-Ола, ул.Я.Эшпая, д. 120			
И.о.нач. ОИРД		Казакова				
			Масштаб	Дата	Номер	Листов
Исполнитель		Кириллова	1:1000	11.04.2019	19-020	1