


Схема границ прилегающих территорий

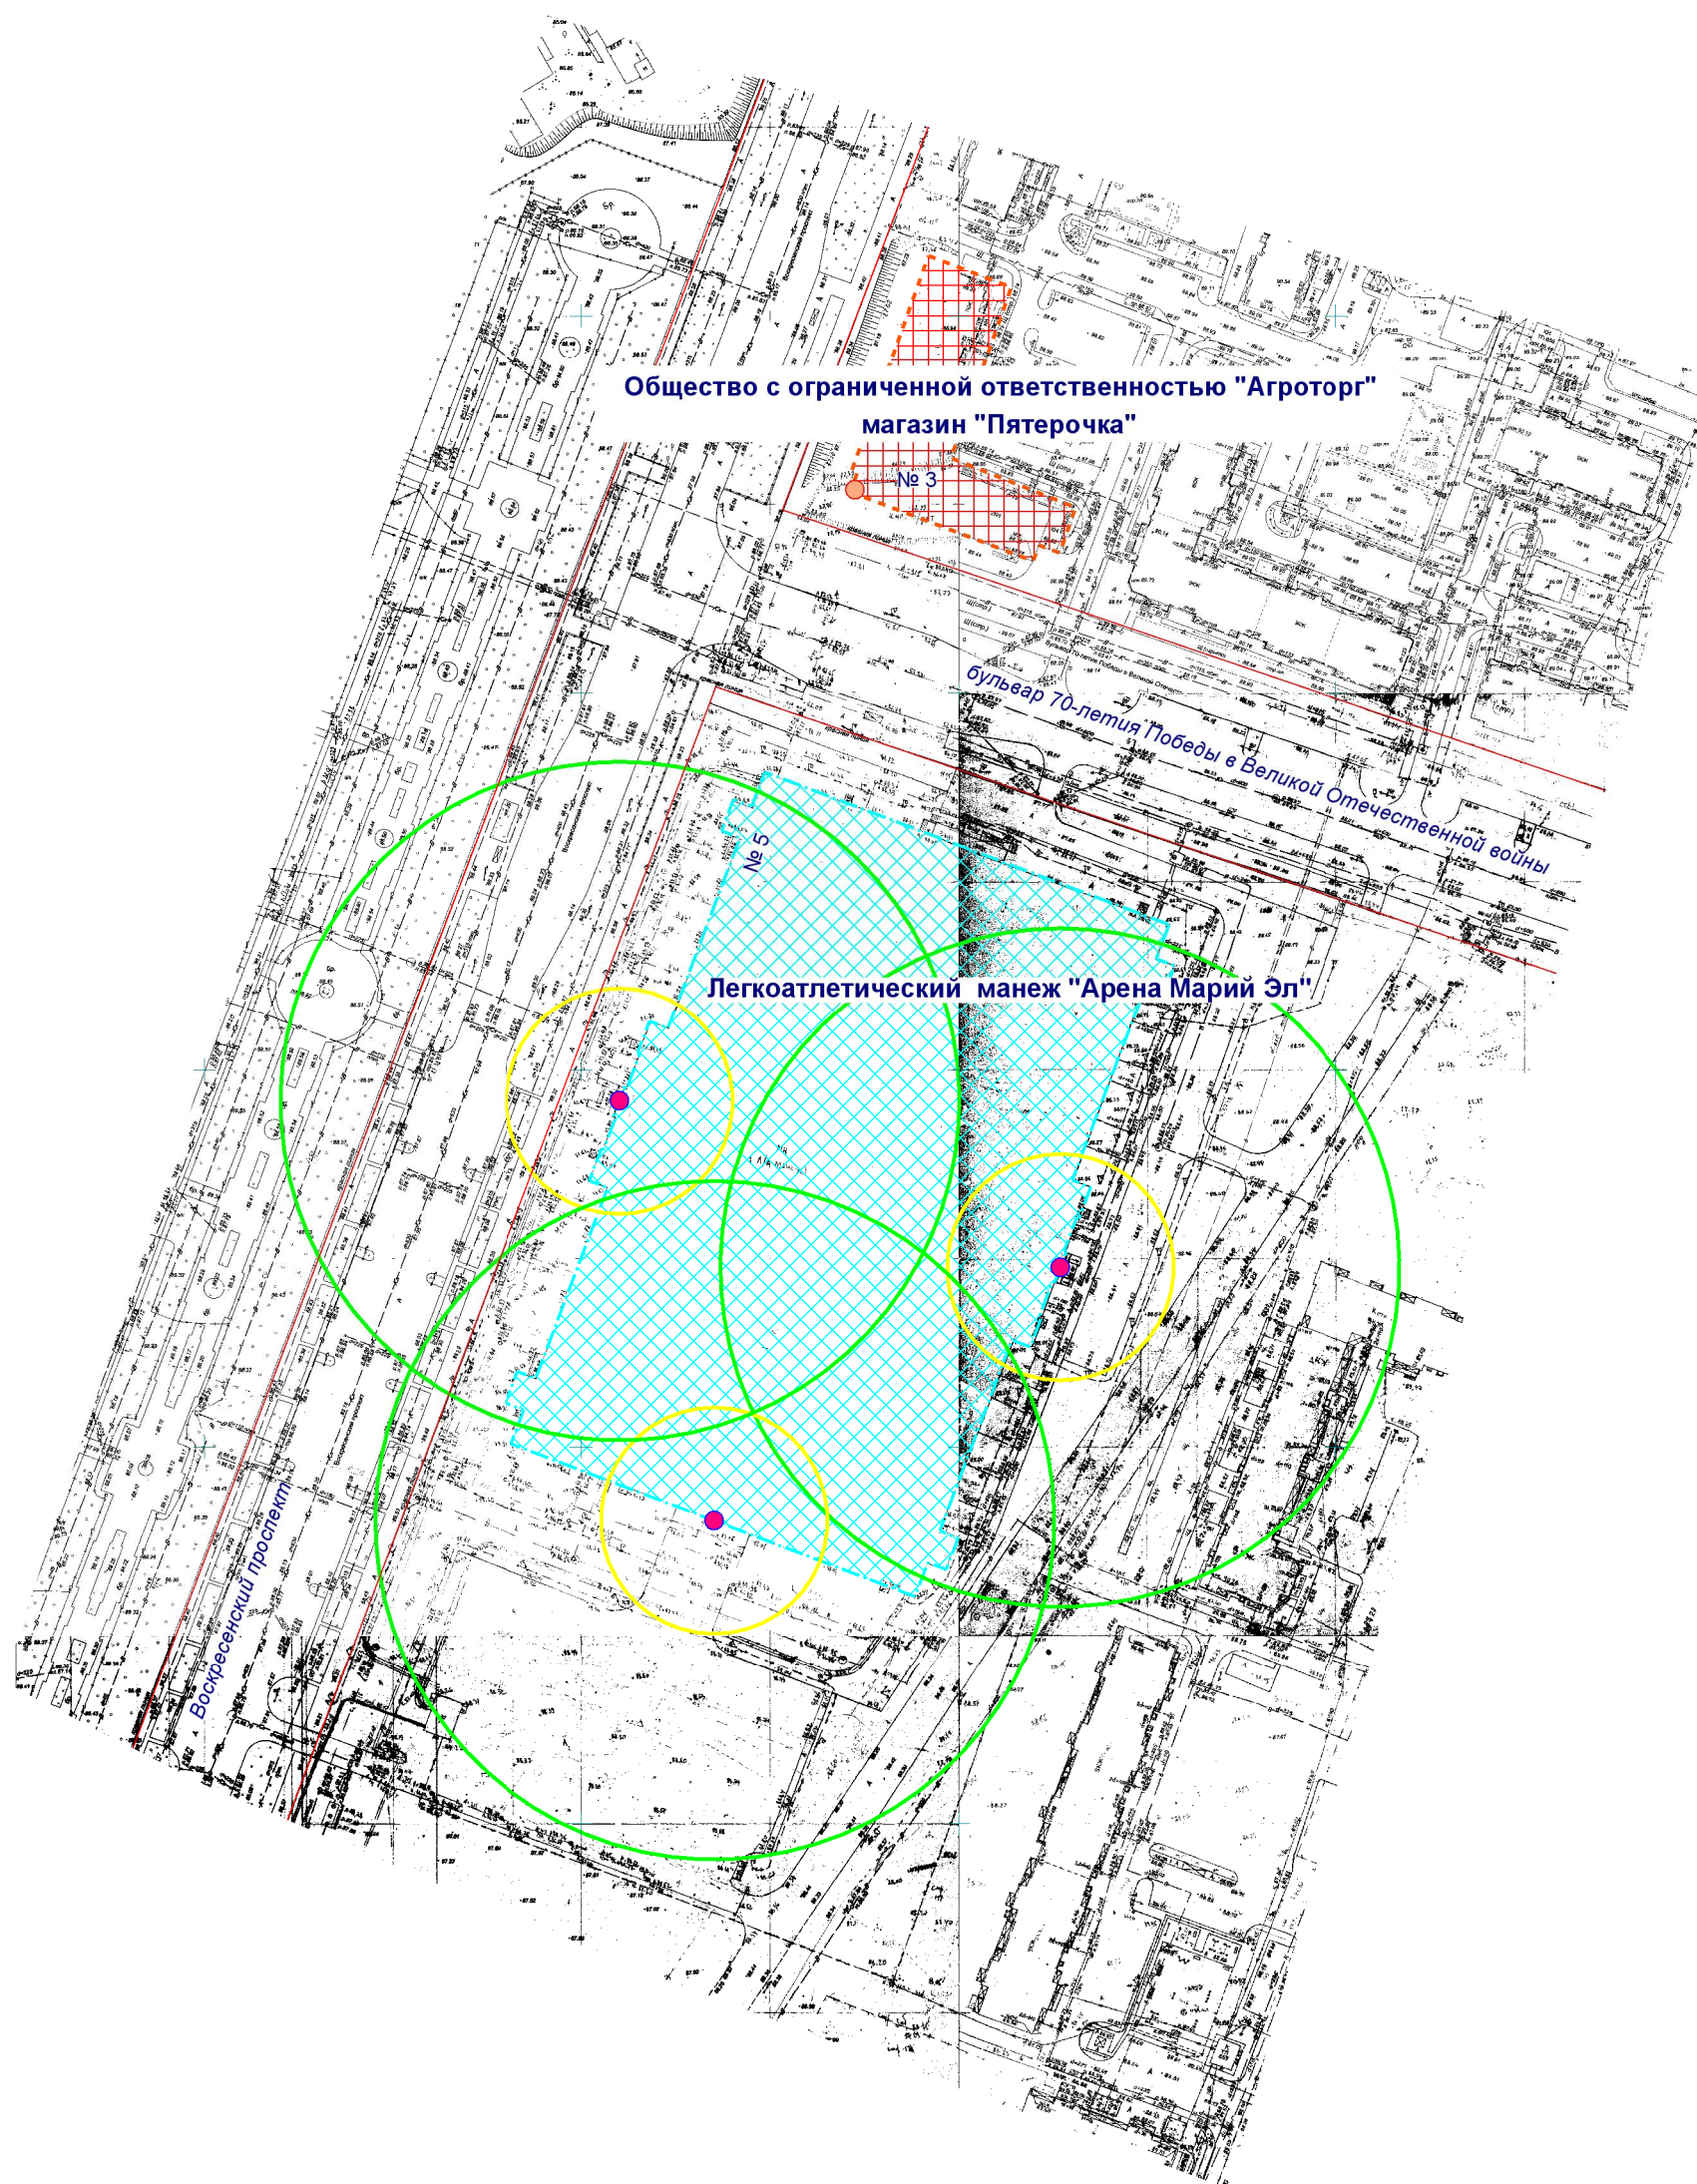

- Входы на объект
- Входы в предприятие торговли
- ▨ Территория объекта
- ▨ Предприятие торговли
- Радиус 30 м
- Радиус 90 м

МУП "АРХИТЕКТОР"		Заказчик: Общество с ограниченной ответственностью "Агроторг"				
Директор		Парманов	Объект: Легкоатлетический манеж "Арена Марии Эл", местоположение: РМЭ, г. Йошкра-Ола, Воскресенский проспект, д.5			
И.о. нач. ОИРД		Казакова				
			Масштаб	Дата	Номер	Листов
			1:2000	24.04.2019	19-024	1