


# Схема границ прилегающих территорий

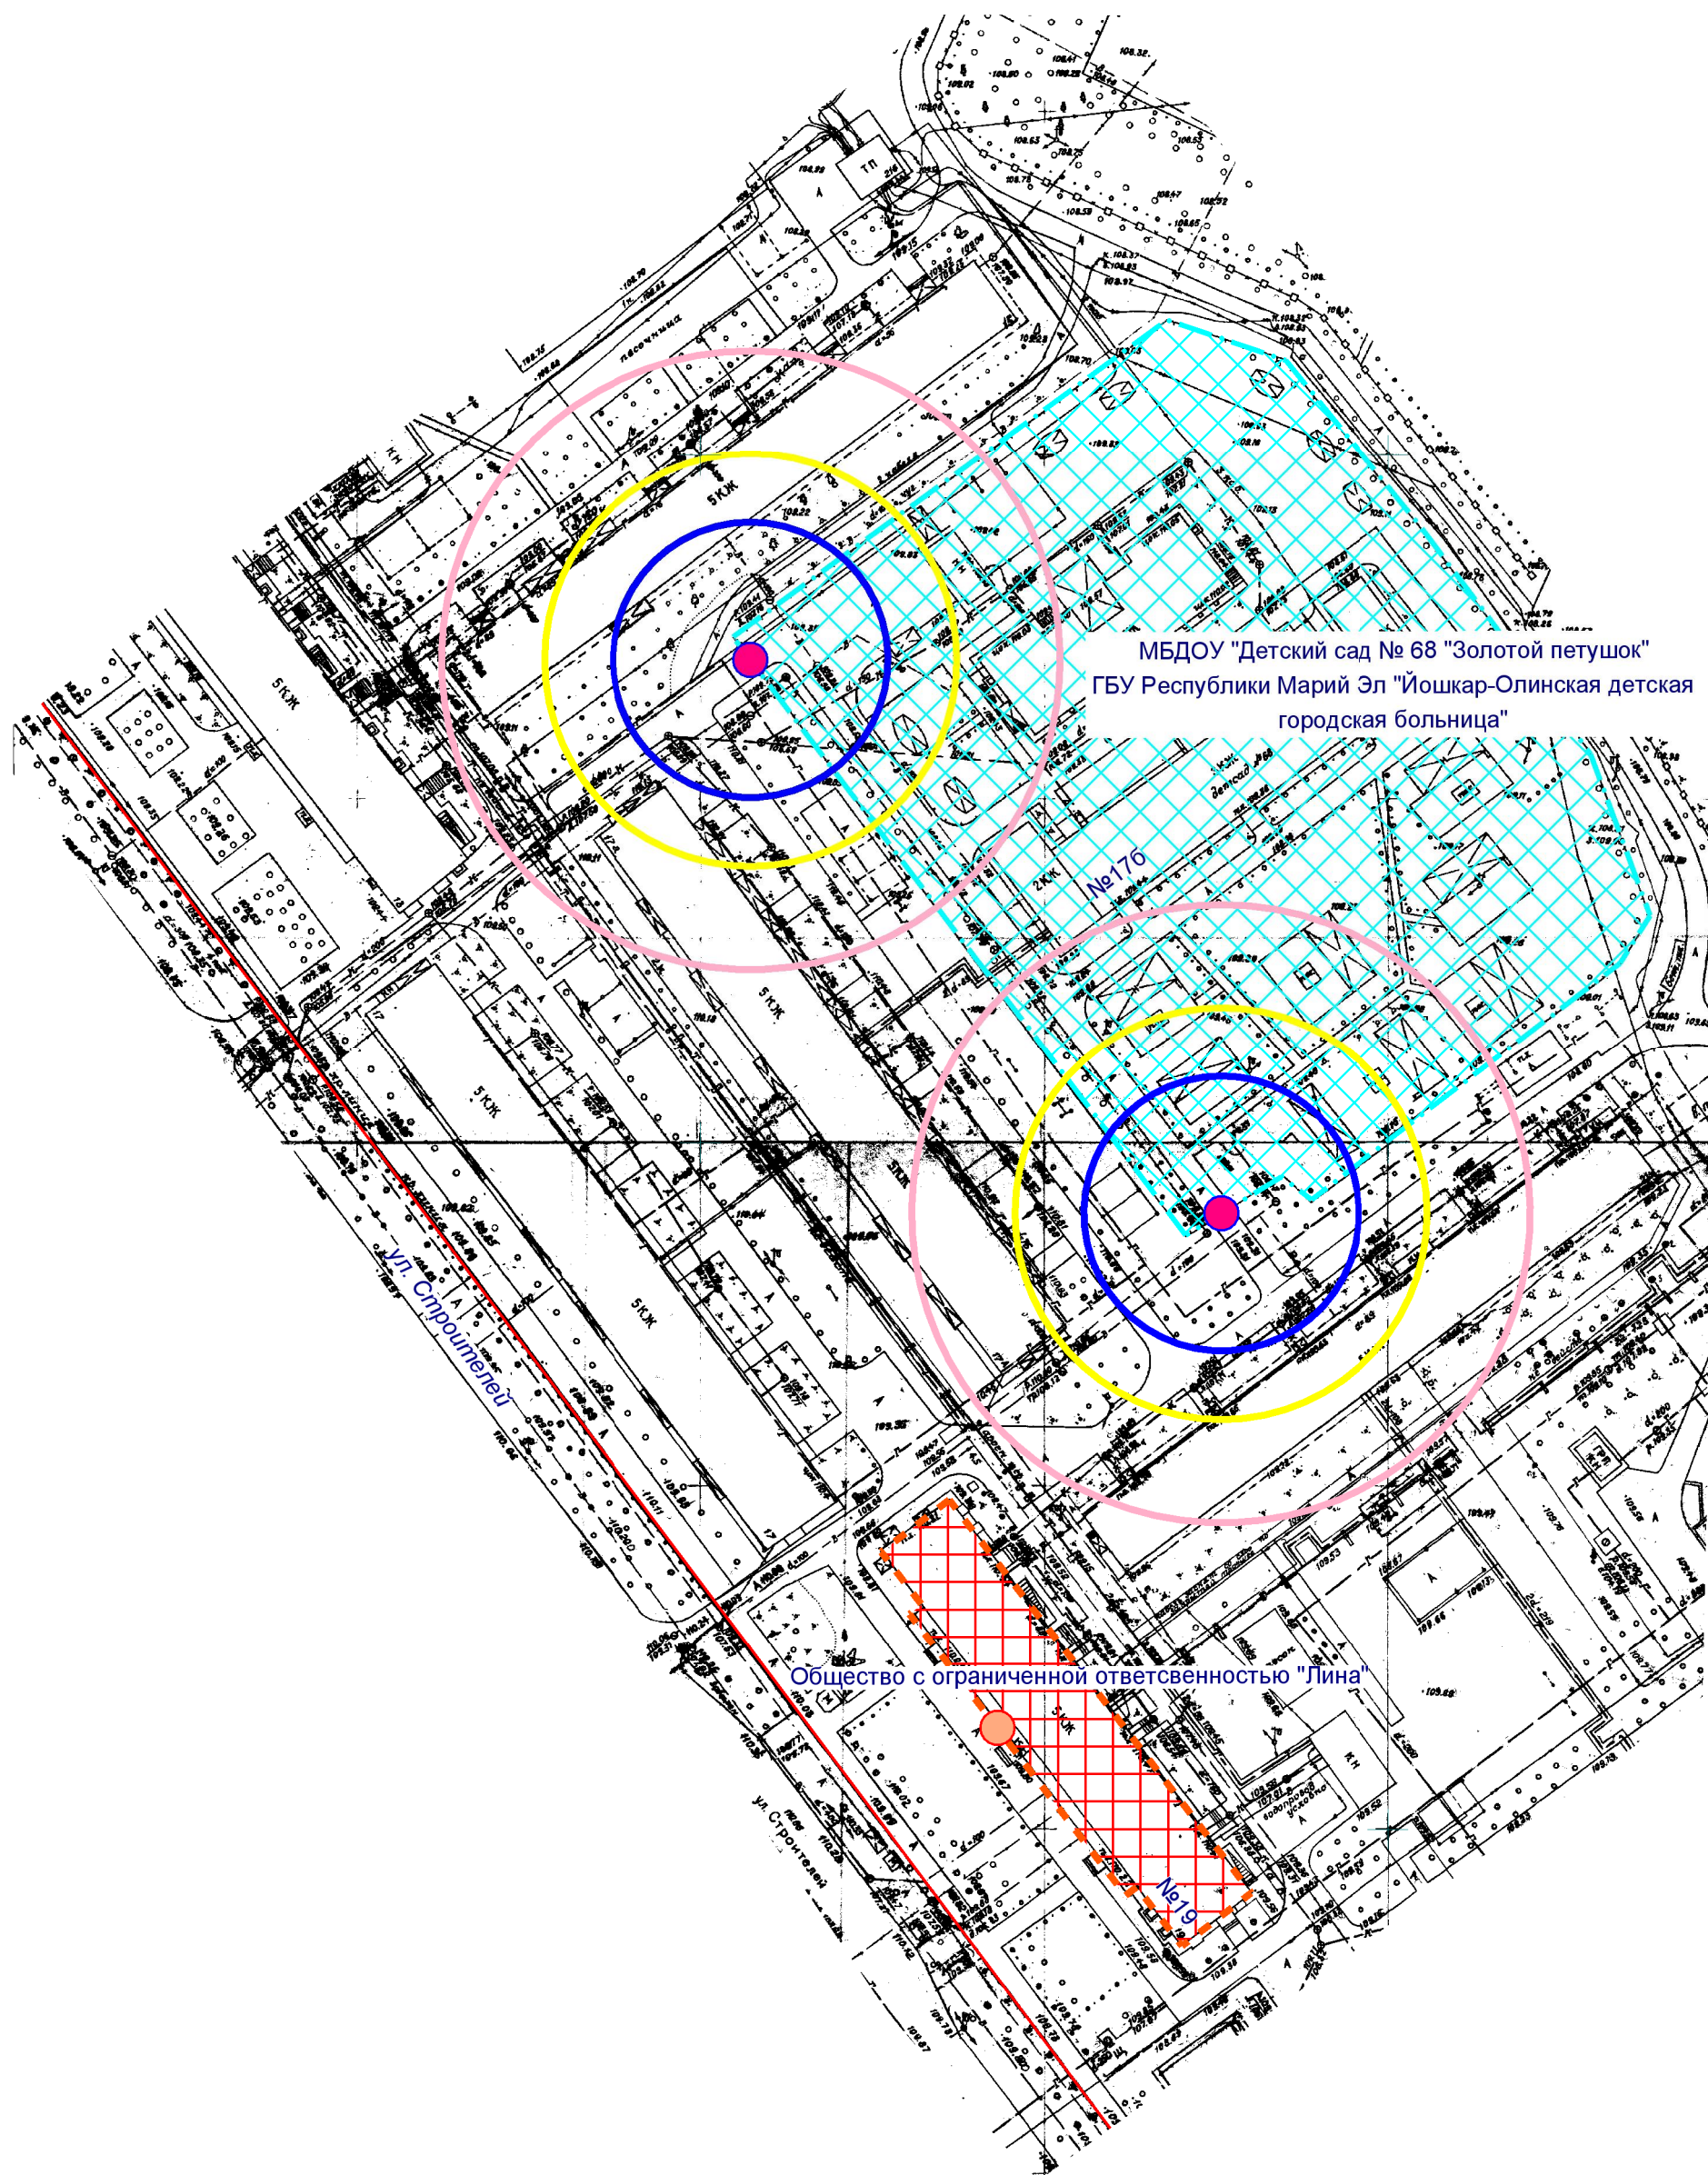

МБДОУ "Детский сад № 68 "Золотой петушок"  
ГБУ Республики Марий Эл "Йошкар-Олинская детская  
городская больница"

№176

Общество с ограниченной ответственностью "Лина"

№19

- Входы на объект
- Входы в предприятие торговли
- Территория объекта
- Предприятие торговли
- Радиус 20 м
- Радиус 30 м
- Радиус 45 м

МУП "АРХИТЕКТОР"		Заказчик: Общество с ограниченной ответственностью "Лина"				
Директор		Парманов	Объект: МБДОУ "Детский сад № 68 "Золотой петушок", местоположение: РМЭ, г. Йошкар-Ола, ул. Строителей, д. 176 ГБУ Республики Марий Эл "Йошкар-Олинская детская городская больница, местоположение: РМЭ, г. Йошкар-Ола, ул. Строителей, д. 176			
И.о. нач. ОИРД		Казакова				
			Масштаб	Дата	Номер	Листов
			1:1000	29.04.2019	19-028	1