


# Схема границ прилегающих территорий

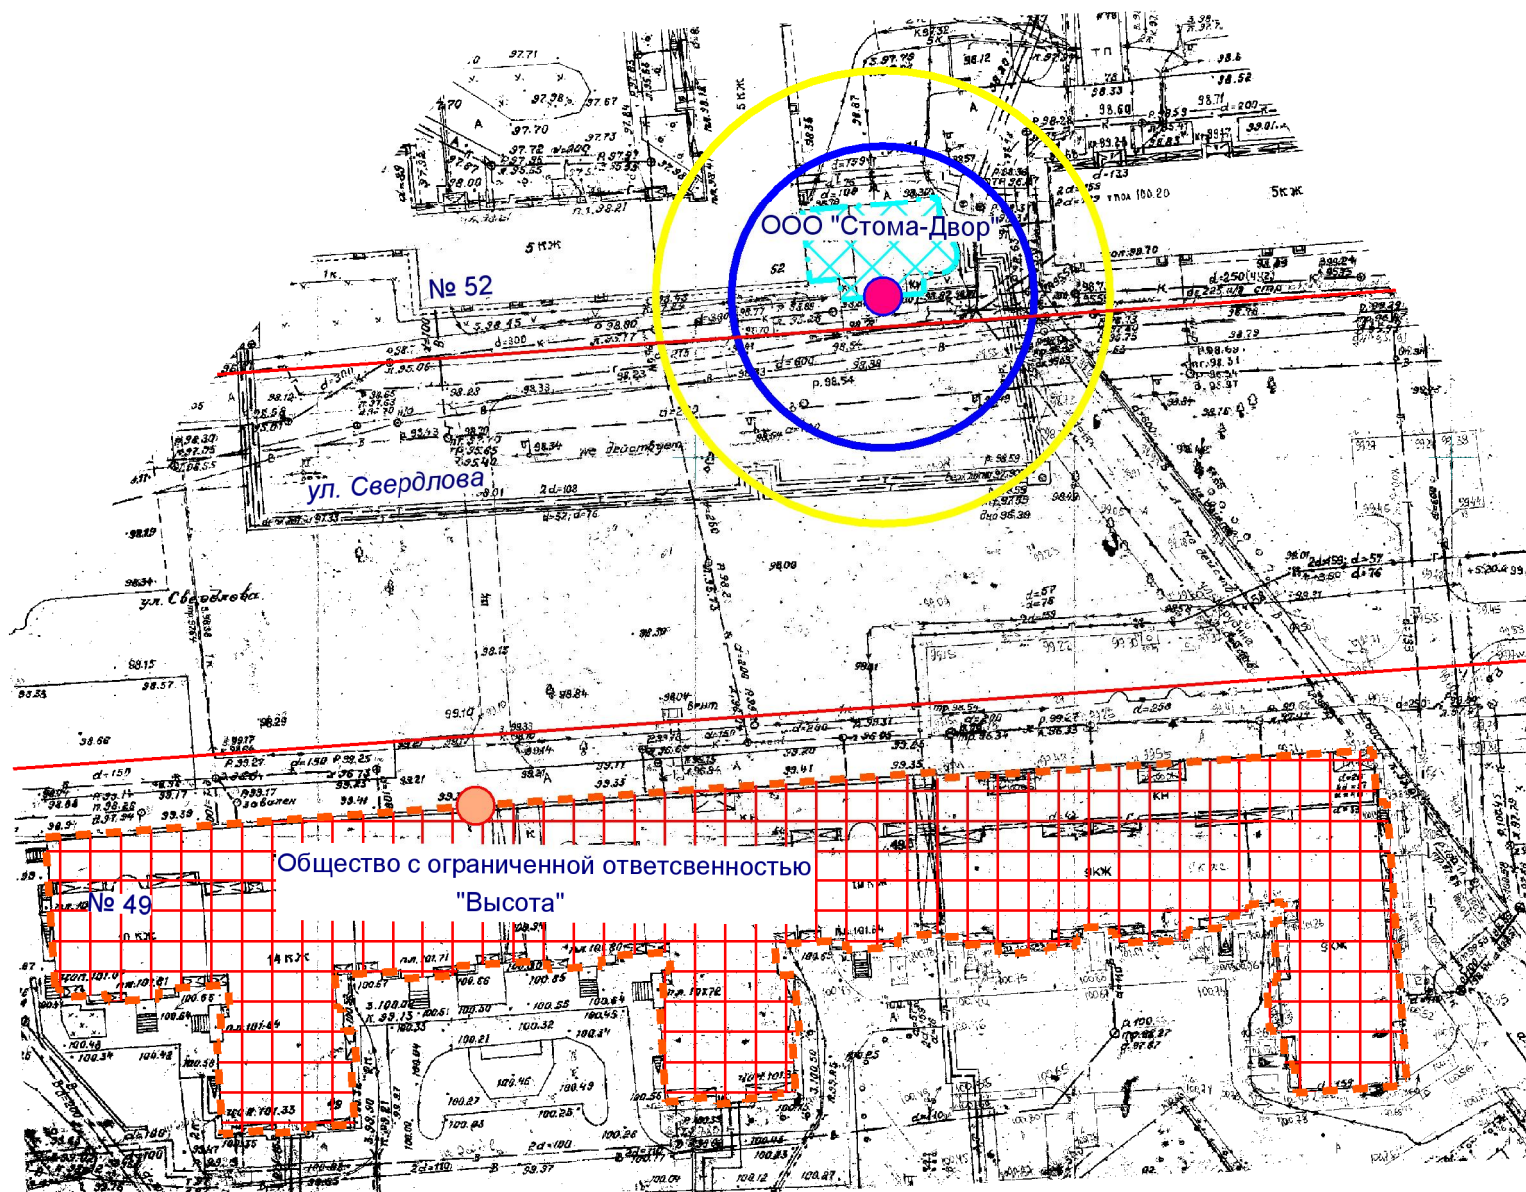

- Входы на объект
- Входы в предприятие торговли
- ▤ Территория объекта
- ▤ Предприятие торговли
- Радиус 20 м
- Радиус 30 м

МУП "АРХИТЕКТОР"		Заказчик: Общество с ограниченной ответственностью "Высота"			
Директор		Парманов	Объект: ООО "Стома-Двор", местоположение: РМЭ, г. Йошкар-Ола, ул. Свердлова, 52		
И.о. нач. ОИРД		Казакова			
			Масштаб	Дата	Номер
			1:1000	29.04.2019	19-030
					Листов
					1