


# Схема границ прилегающих территорий

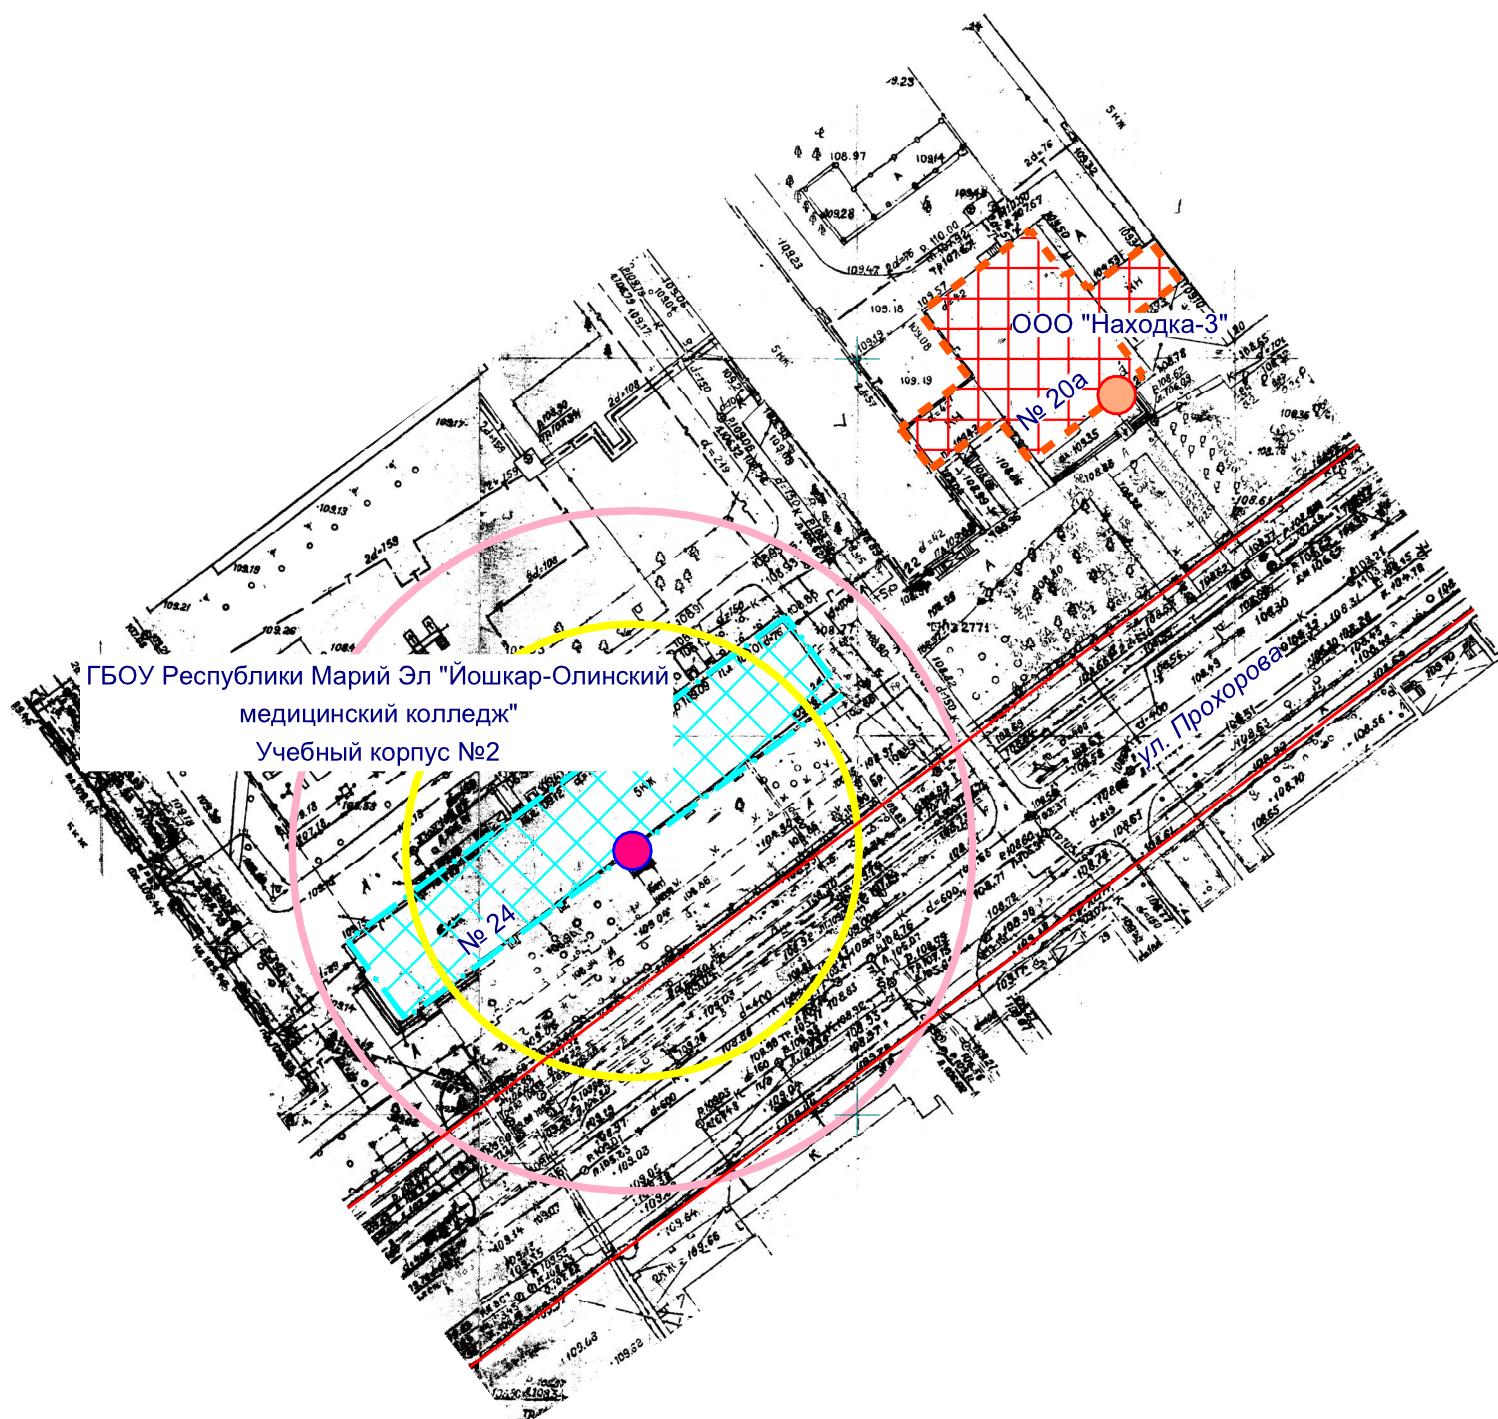

- Входы на объект
- Входы в предприятие общественного питания
- Территория объекта
- Предприятие общественного питания
- Радиус 30 м
- Радиус 45 м

МУП "АРХИТЕКТОР"			Заказчик: Общество с ограниченной ответственностью "Находка-3"			
И.О. директора		Струк	Объект: ГБОУ Республики Марий Эл "Йошкар-Олинский медицинский колледж" Учебный корпус №2, местоположение: РМЭ, г. Йошкра-Ола, ул. Прохорова, д. 24			
И.о. нач. ОИРД		Казакова				
			Масштаб	Дата	Номер	Листов
			1:1000	30.04.2019	19-031	1