



Схема границ прилегающих территорий

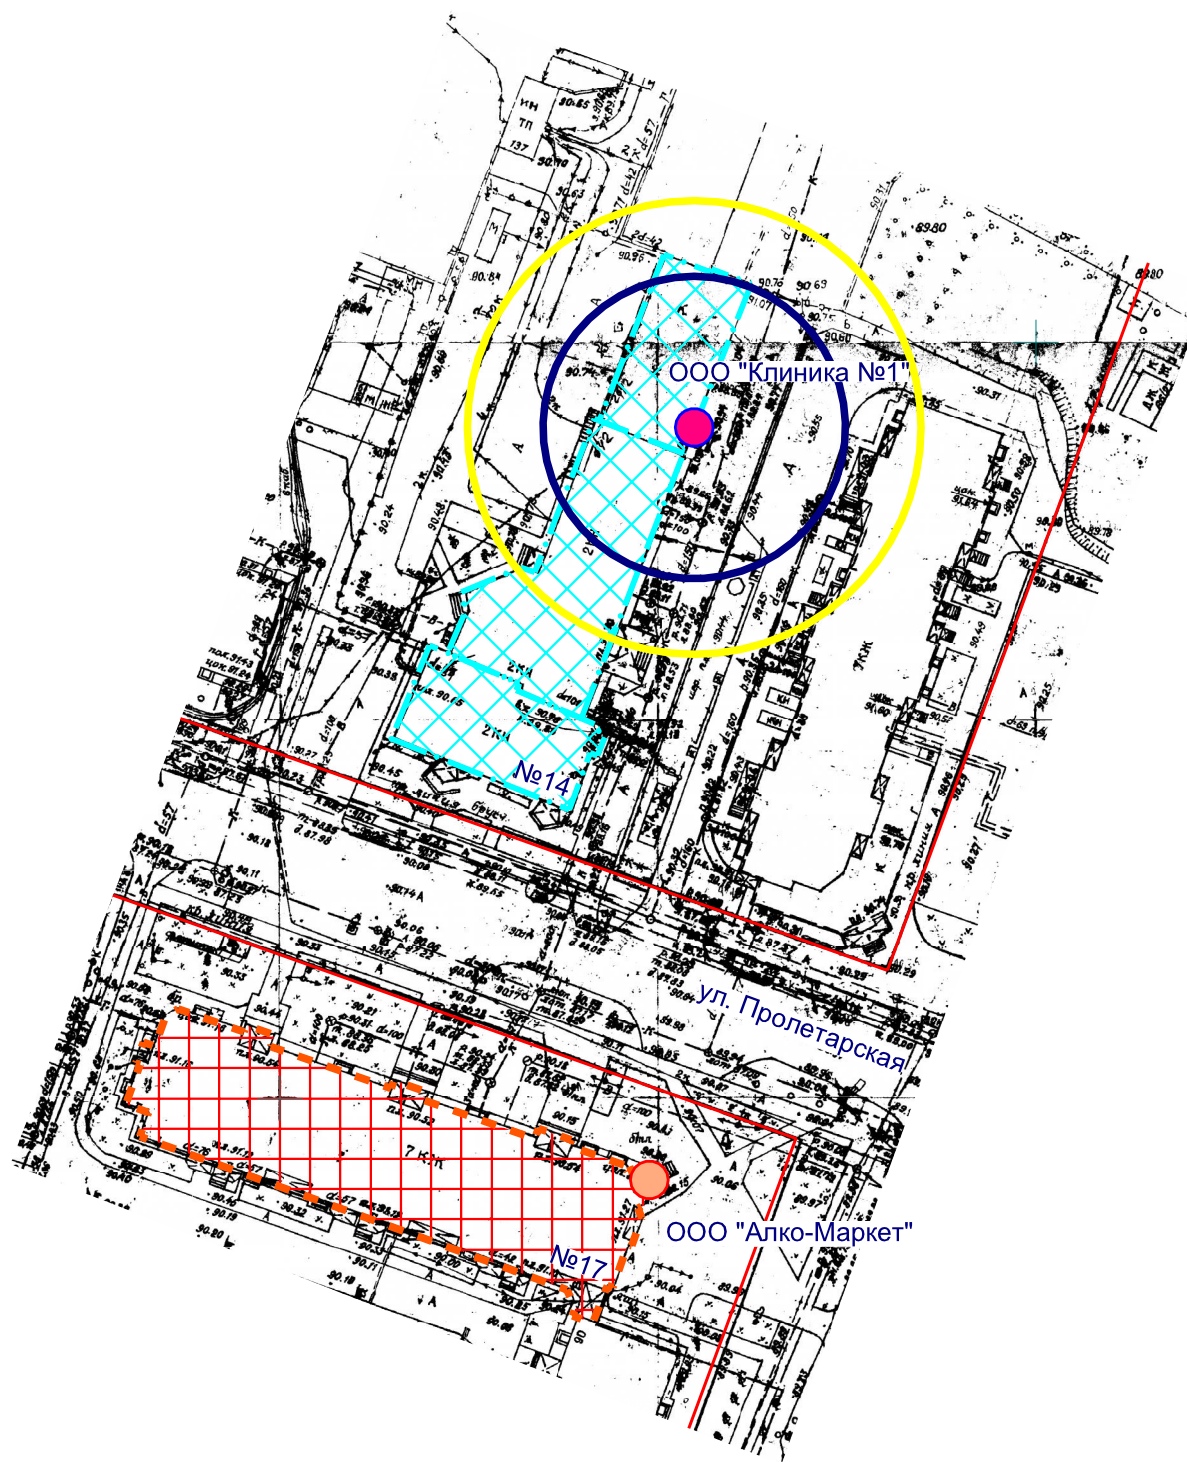

- Входы на объект
- Входы в предприятие торговли
- ▨ Территория объекта
- ▨ Предприятие торговли
- Радиус 20 м
- Радиус 30 м

МУП "АРХИТЕКТОР"			Заказчик: Общество с ограниченной ответственностью "Алко-Маркет"			
И.О. директора		Струк	Объект: Общество с ограниченной ответственностью "Клиника №1", местоположение: РМЭ, г. Йошкар-Ола, ул. Пролетарская, д. 14			
И.О. нач. ОИРД		Казакова				
Исполнитель		Николаева	Масштаб 1:1000	Дата 06.05.2019	Номер 19-035	Листов 1

Схема границ прилегающих территорий

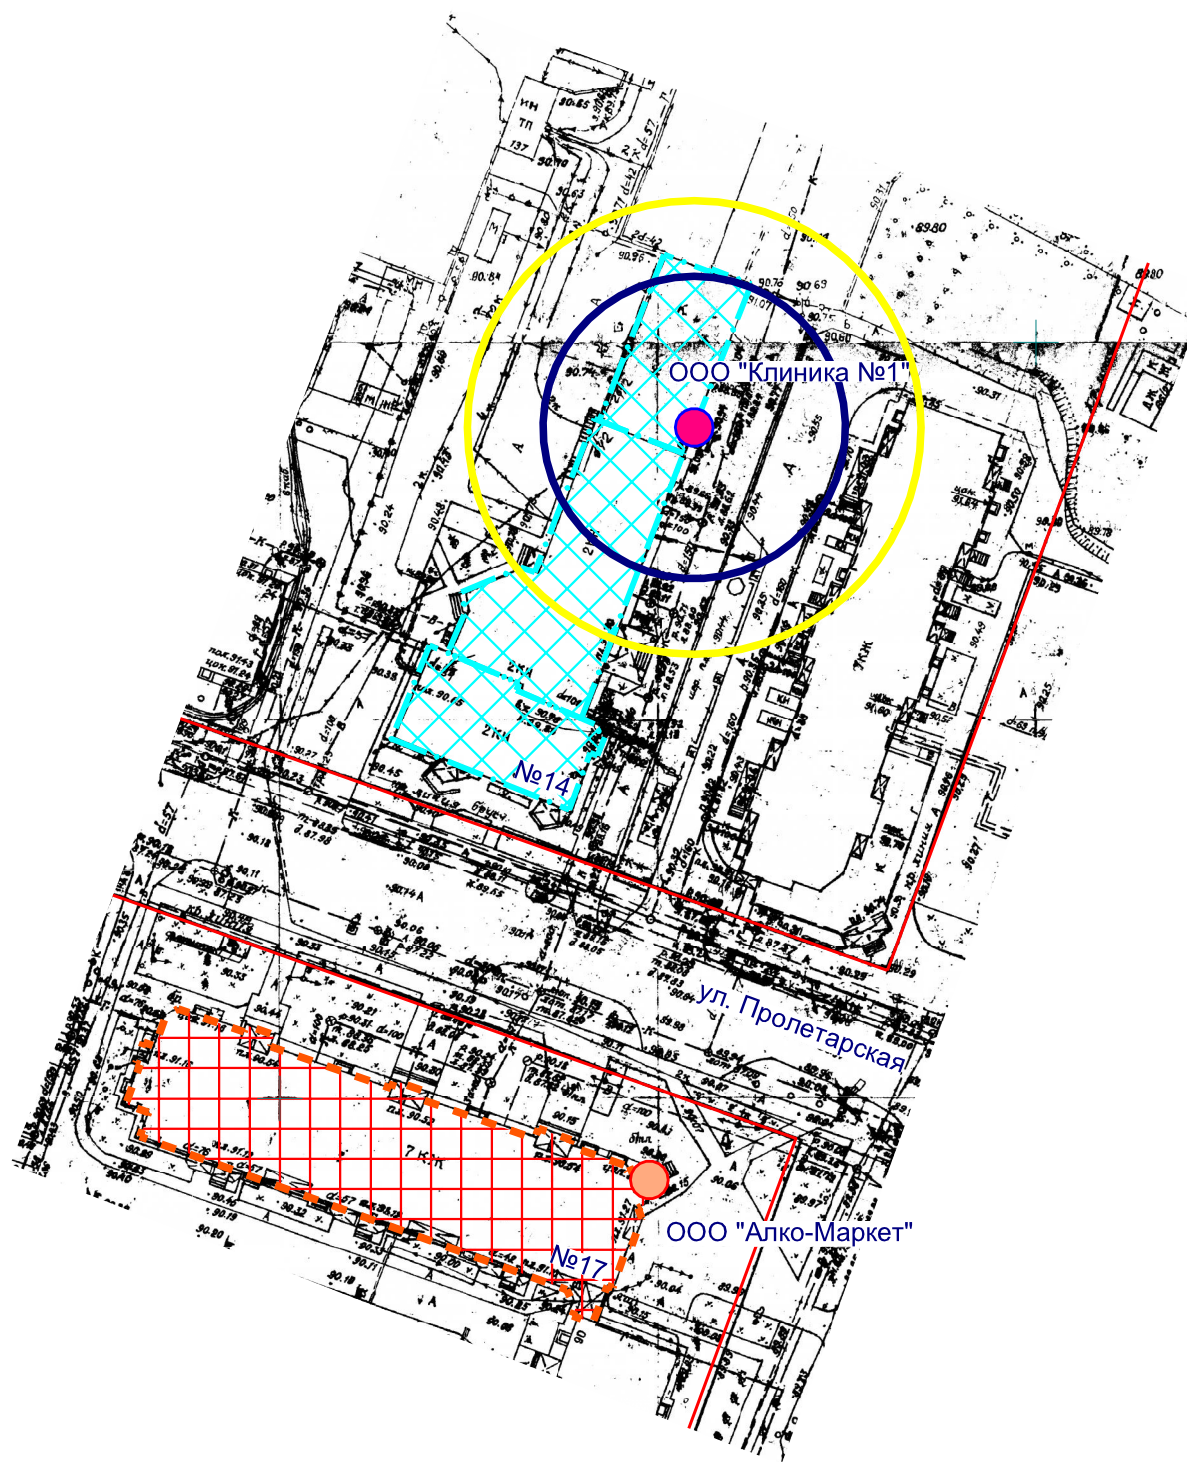

- Входы на объект
- Входы в предприятие торговли
- ▨ Территория объекта
- ▨ Предприятие торговли
- Радиус 20 м
- Радиус 30 м

МУП "АРХИТЕКТОР"			Заказчик: Общество с ограниченной ответственностью "Алко-Маркет"			
И.О. директора		Струк	Объект: Общество с ограниченной ответственностью "Клиника №1", местоположение: РМЭ, г. Йошкар-Ола, ул. Пролетарская, д. 14			
И.О. нач. ОИРД		Казакова				
Исполнитель		Николаева	Масштаб	Дата	Номер	Листов
			1:1000	06.05.2019	19-035	1