


Схема границ прилегающих территорий

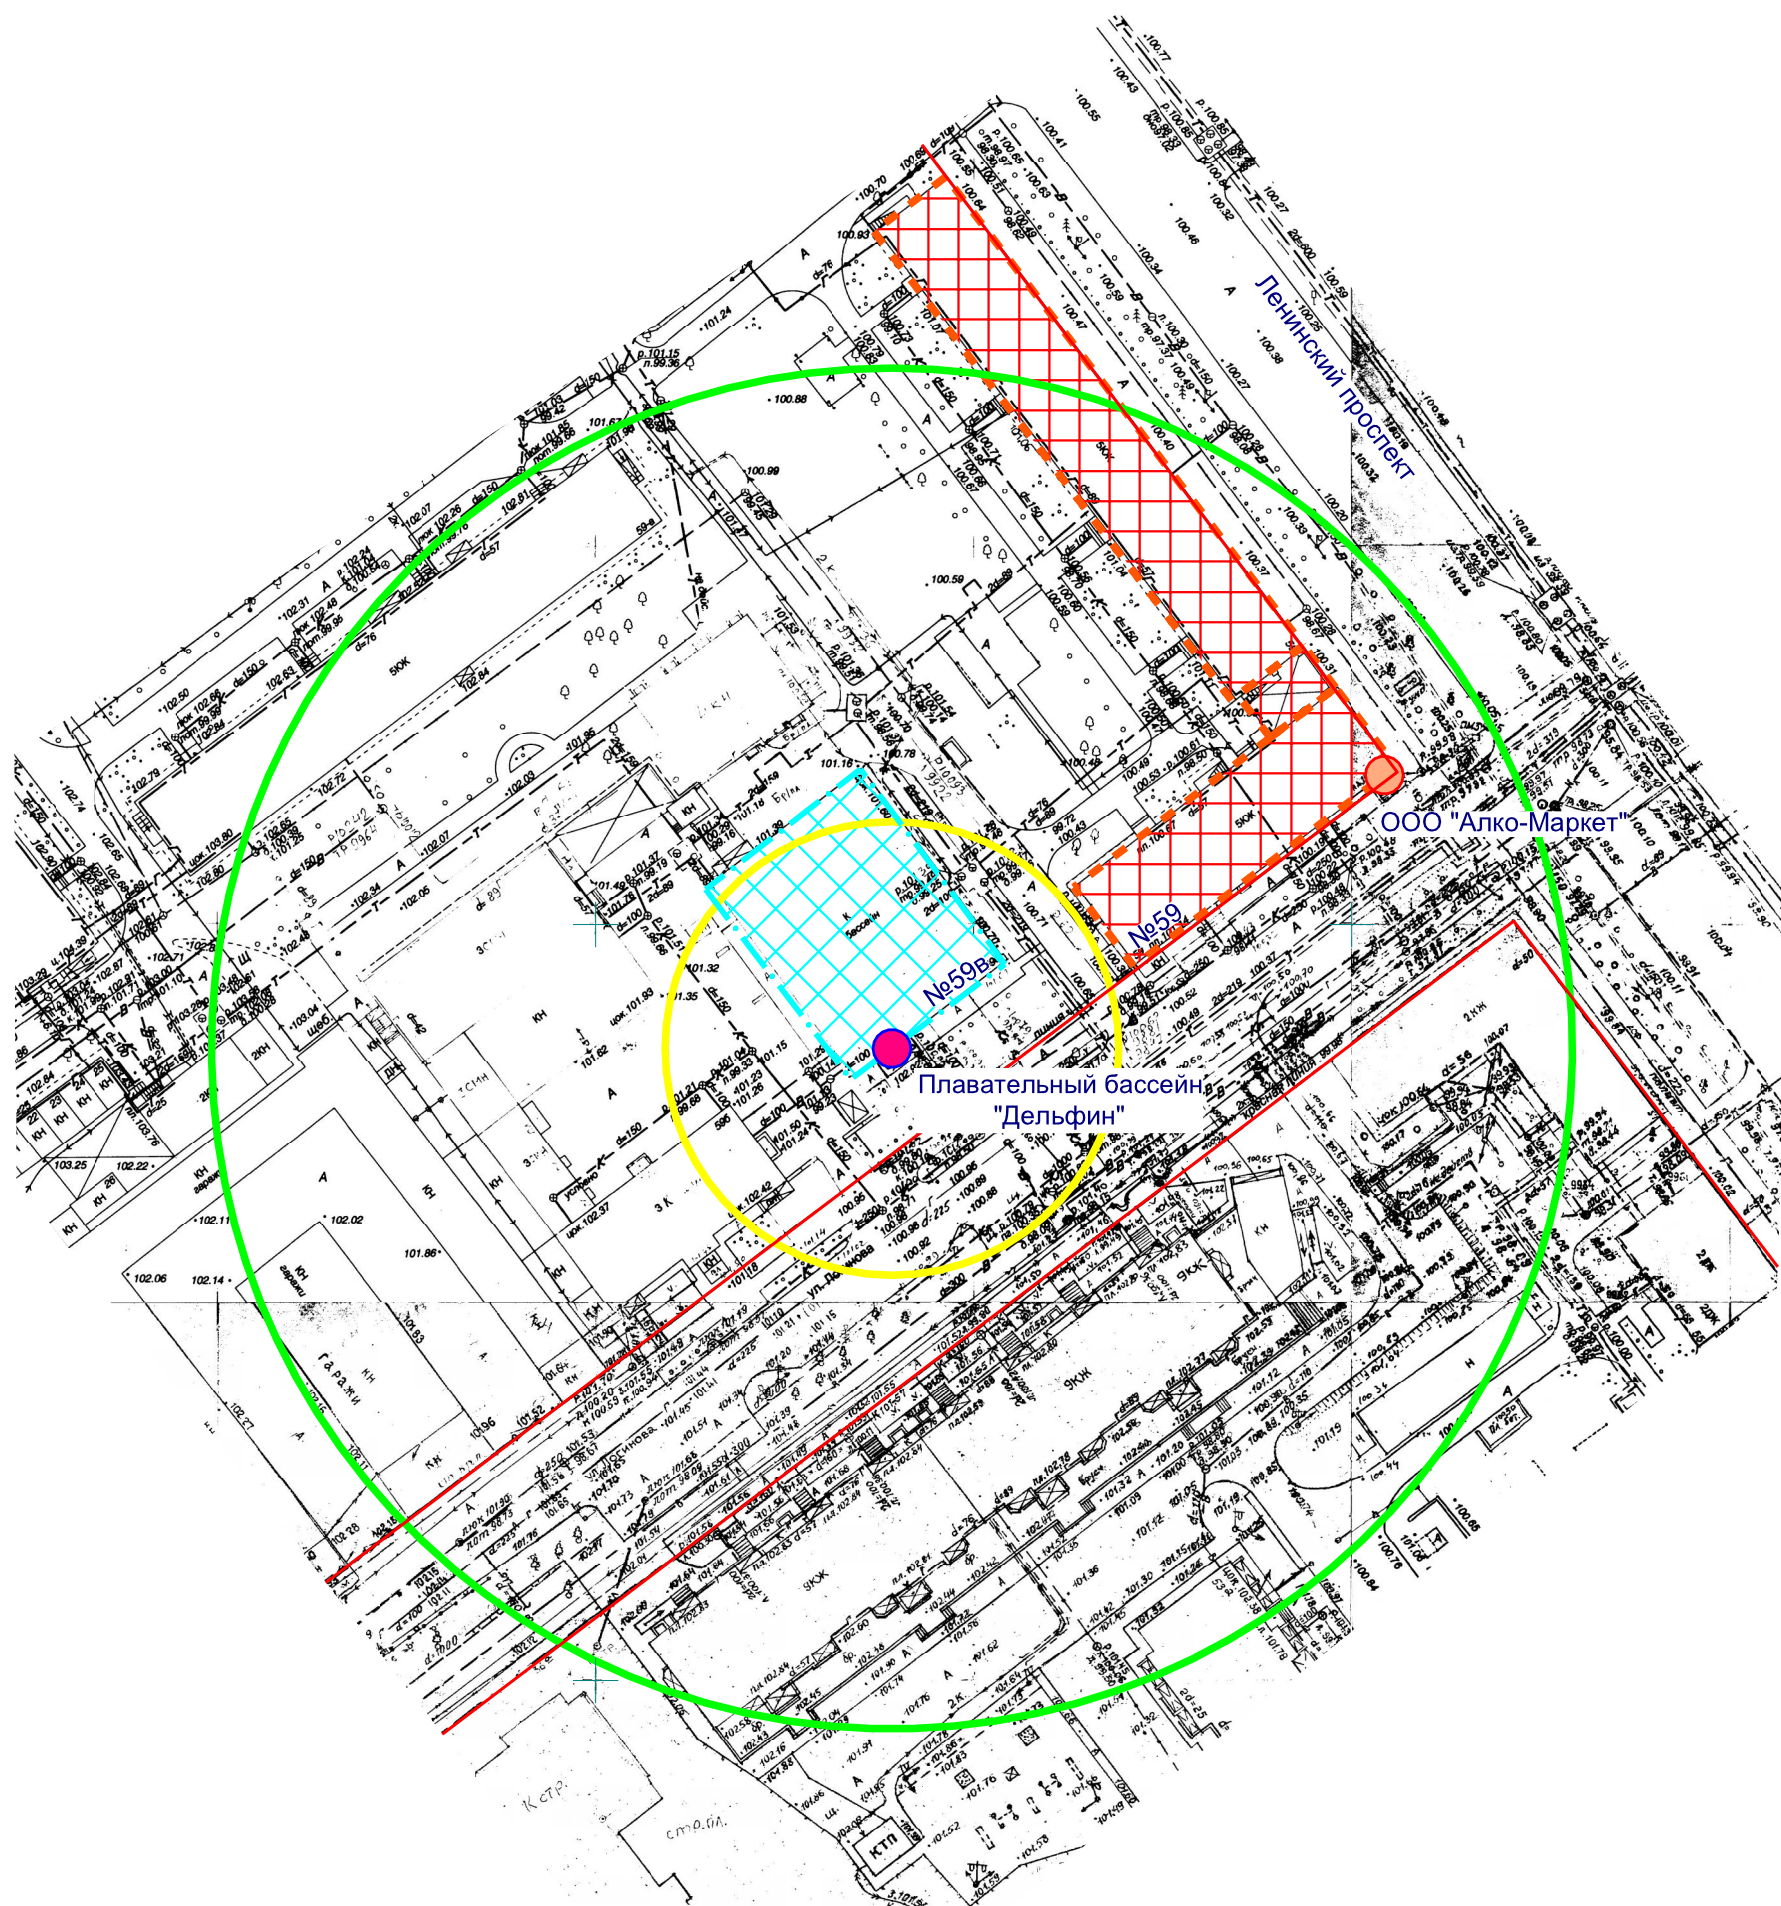

- Входы на объект
- Входы в предприятие торговли
- Территория объекта
- Предприятие торговли
- Радиус 30 м
- Радиус 90 м

МУП "АРХИТЕКТОР"			Заказчик: Общество с ограниченной ответственностью "Алко-Маркет"			
И.О. директора		Струк	Объект: Плавательный бассейн "Дельфин", местоположение: РМЭ, г. Йошкар-Ола, Ленинский пр-т, д. 59в			
И.О. нач. ОИРД		Казакова				
Исполнитель		Николаева				
			Масштаб	Дата	Номер	Листов
			1:1000	07.05.2019	19-040	1