


Схема границ прилегающих территорий

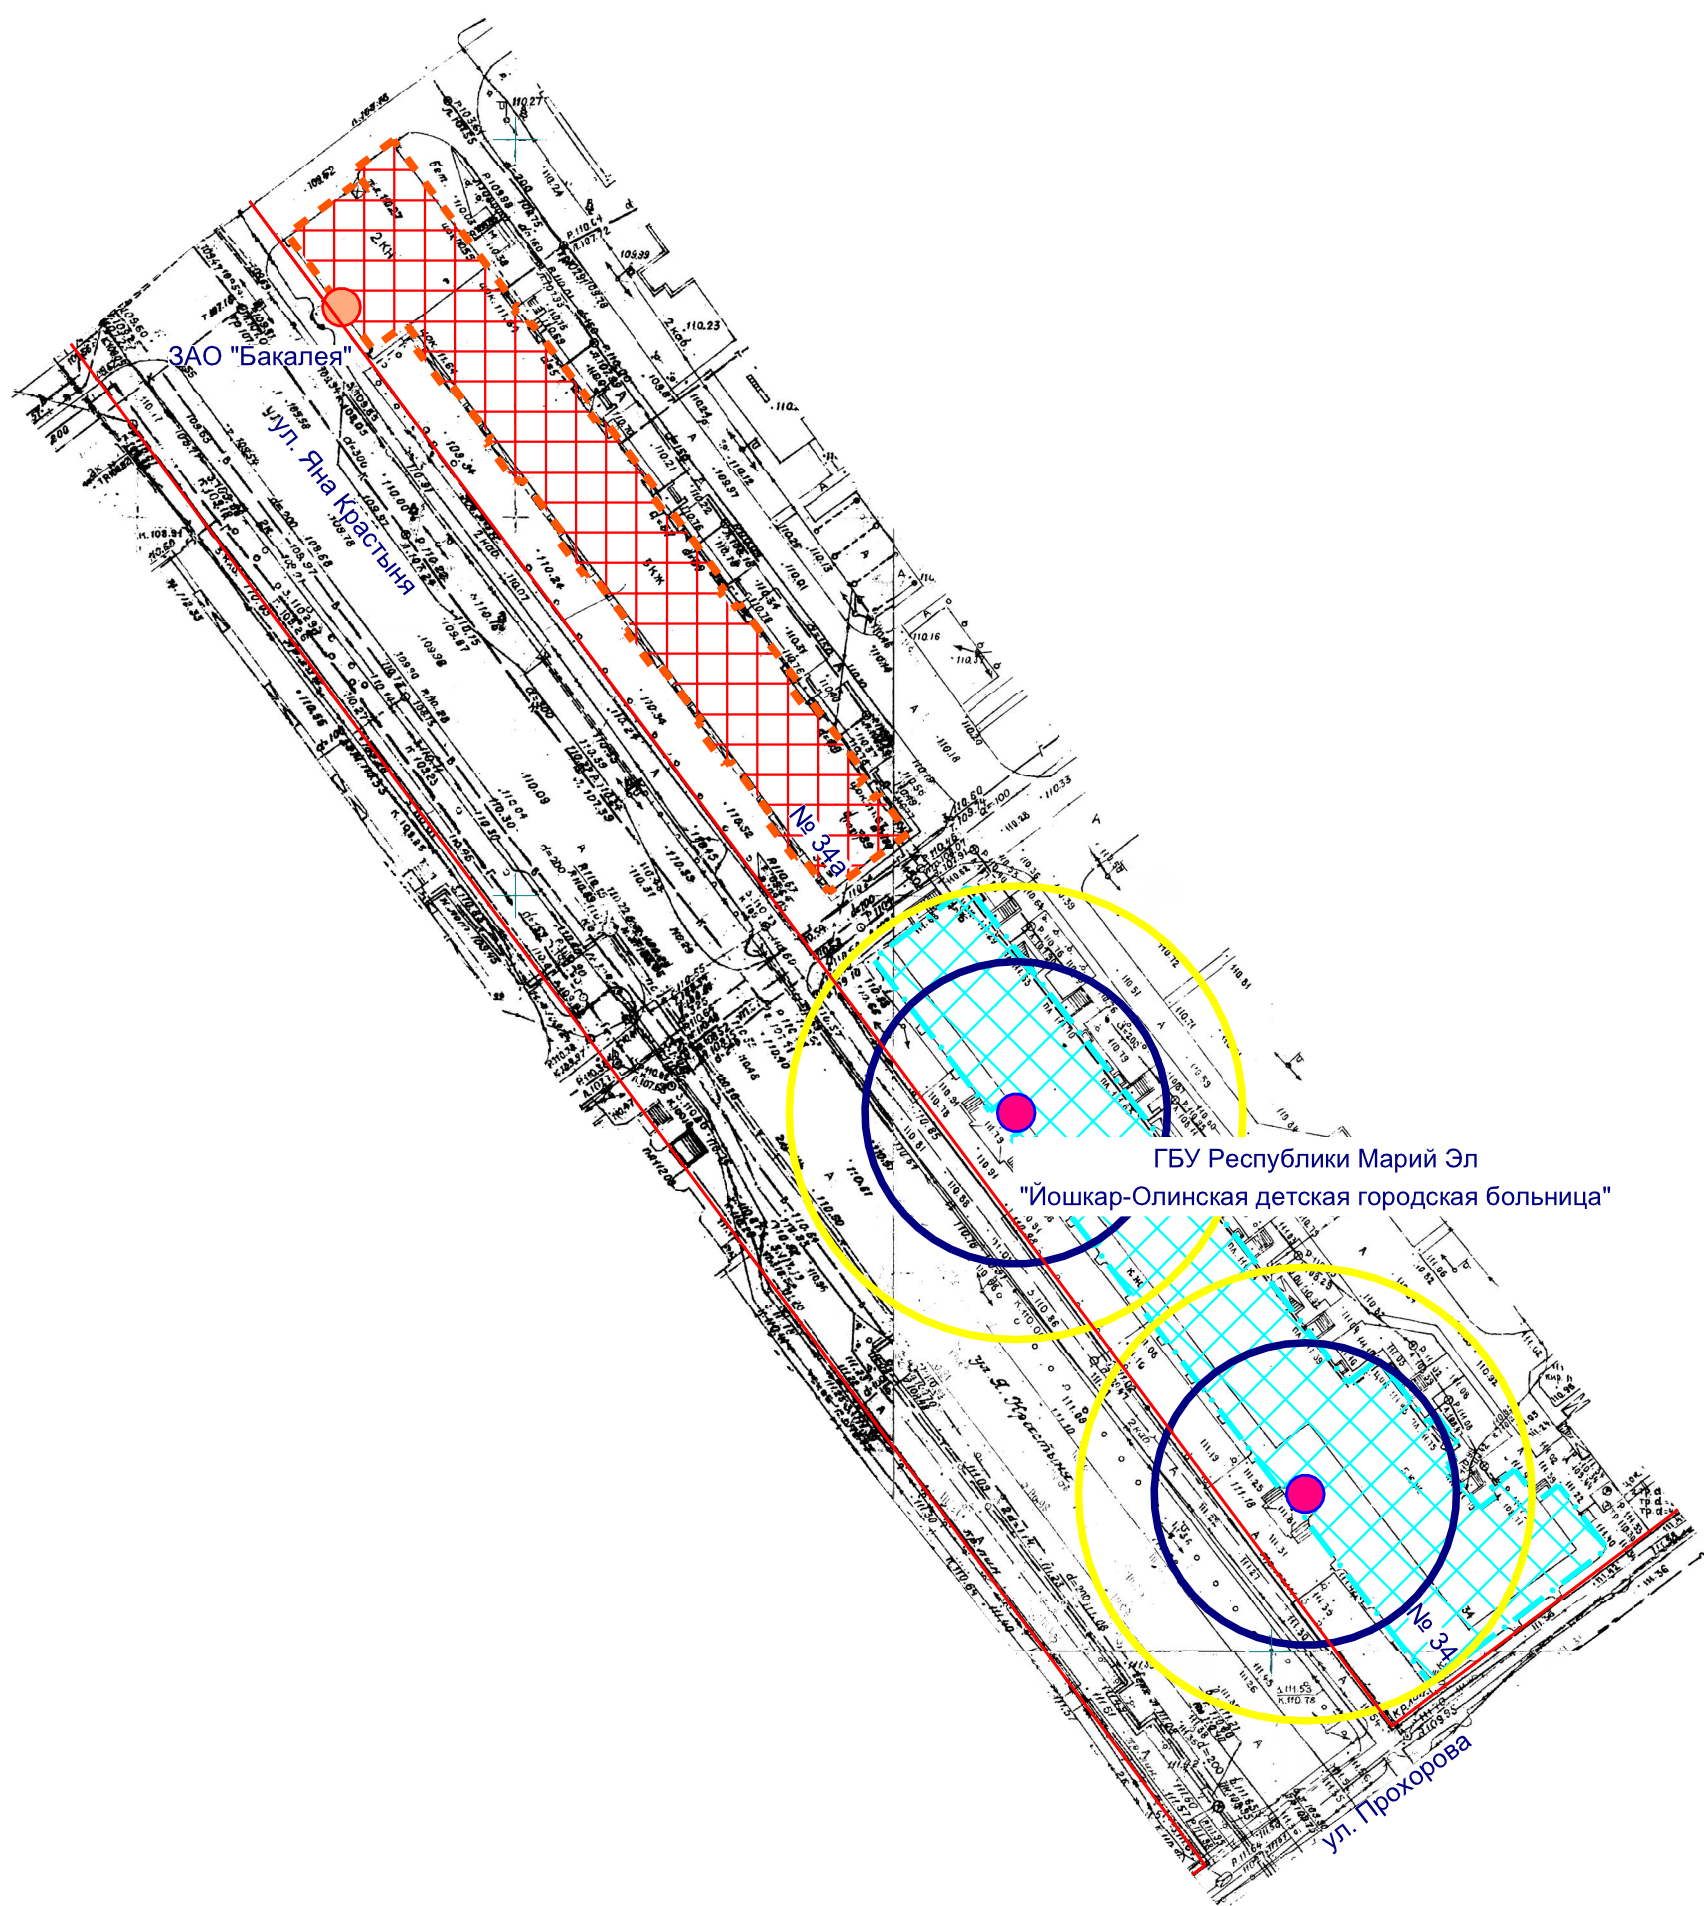

- Входы на объект
- Входы в предприятие торговли
- ▨ Территория объекта
- ▨ Предприятие торговли
- Радиус 20 м
- Радиус 30 м

МУП "АРХИТЕКТОР"			Заказчик: Закрытое акционерное общество "Бакалея"			
И.О. директора		Струк	Объект: ГБУ Республики Марий Эл "Йошкар-Олинская детская городская больница", местоположение: РМЭ, г. Йошкар-Ола, ул. Прохорова, д. 34			
И.О. нач. ОИРД		Казакова				
Исполнитель		Николаева	Масштаб	Дата	Номер	Листов
			1:1000	07.05.2019	19-044	1