


# Схема границ прилегающих территорий

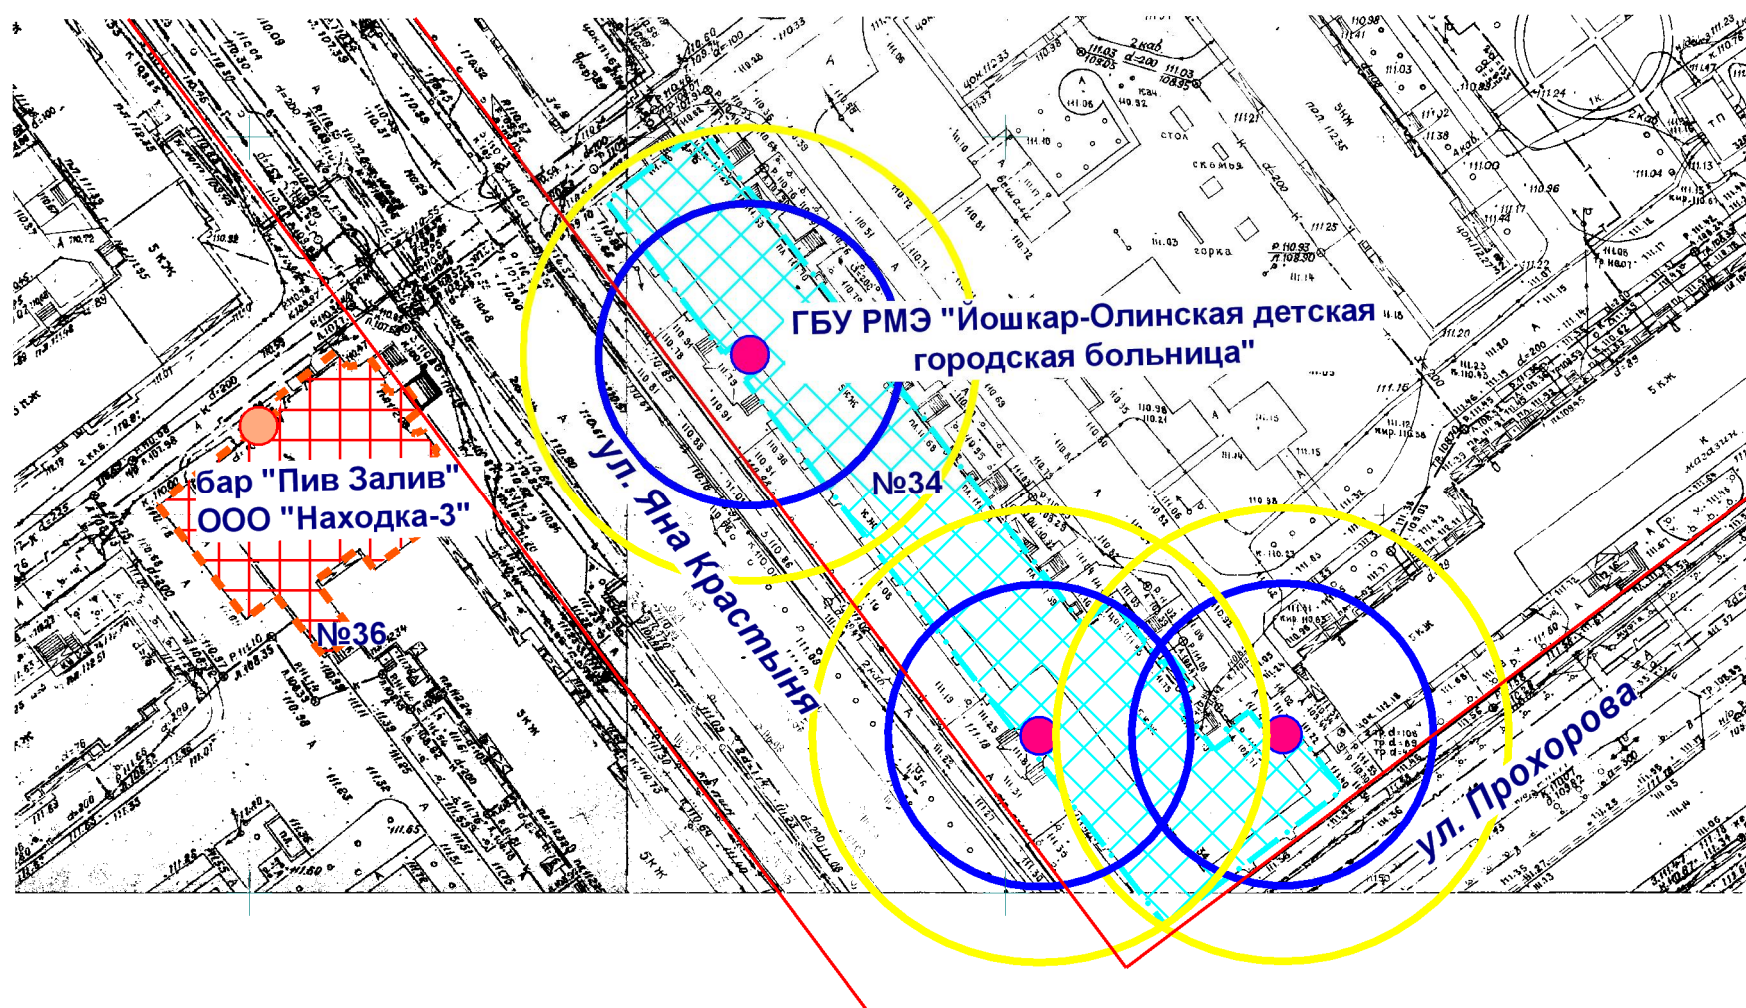

- Входы на объект
- Входы в предприятие общественного питания
- Территория объекта
- Предприятие общественного питания
- Радиус 20 м
- Радиус 30 м

МУП "АРХИТЕКТОР"			Заказчик: ООО "Находка-3"			
Директор		Парманов	Объект: ГБУ РМЭ "Детская городская больница" местоположение: РМЭ г.Иошкар-Ола, ул. Прохорова, д. 34			
И.о.нач. ОИРД		Казакова				
Нач. ОИОГД		Ратманов				
Исполнитель		Кириллова	Масштаб	Дата	Номер	Листов
			1:1000	16.05.2019	19-050	1