


Схема границ прилегающих территорий

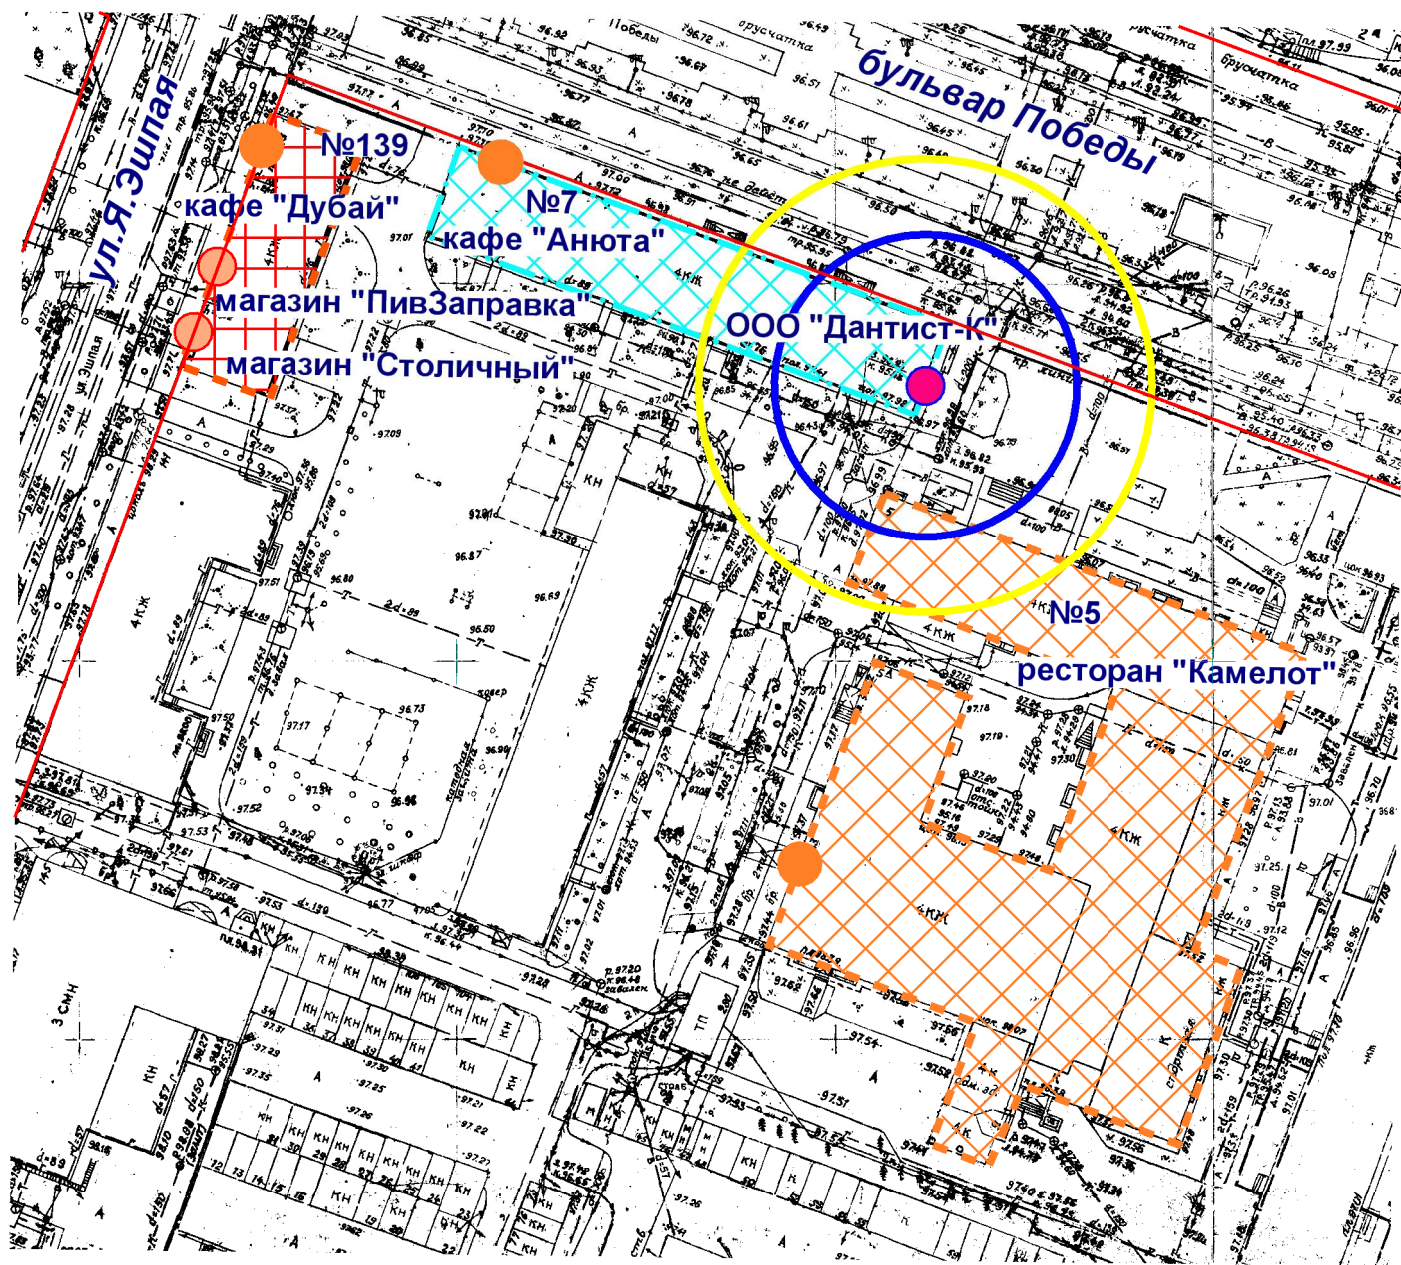

- Входы на объект
- Входы в предприятие торговли
- Входы в предприятие общественного питания
- Территория объекта
- Предприятие общественного питания
- Предприятие торговли
- Радиус 30 м
- Радиус 20 м

МУП "АРХИТЕКТОР"			Заказчик: Администрация городского округа "Город Йошкар-Ола"			
Директор		Парманов	Объект: ООО "Дантист-К" местоположение: РМЭ, г. Йошкар-Ола, бульвар Победы, д. 7			
И.о.нач. ОИРД		Казакова				
Исполнитель		Кириллова	Масштаб 1:1000	Дата 08.07.2019	Номер 19-052	Листов 1