


Схема границ прилегающих территорий

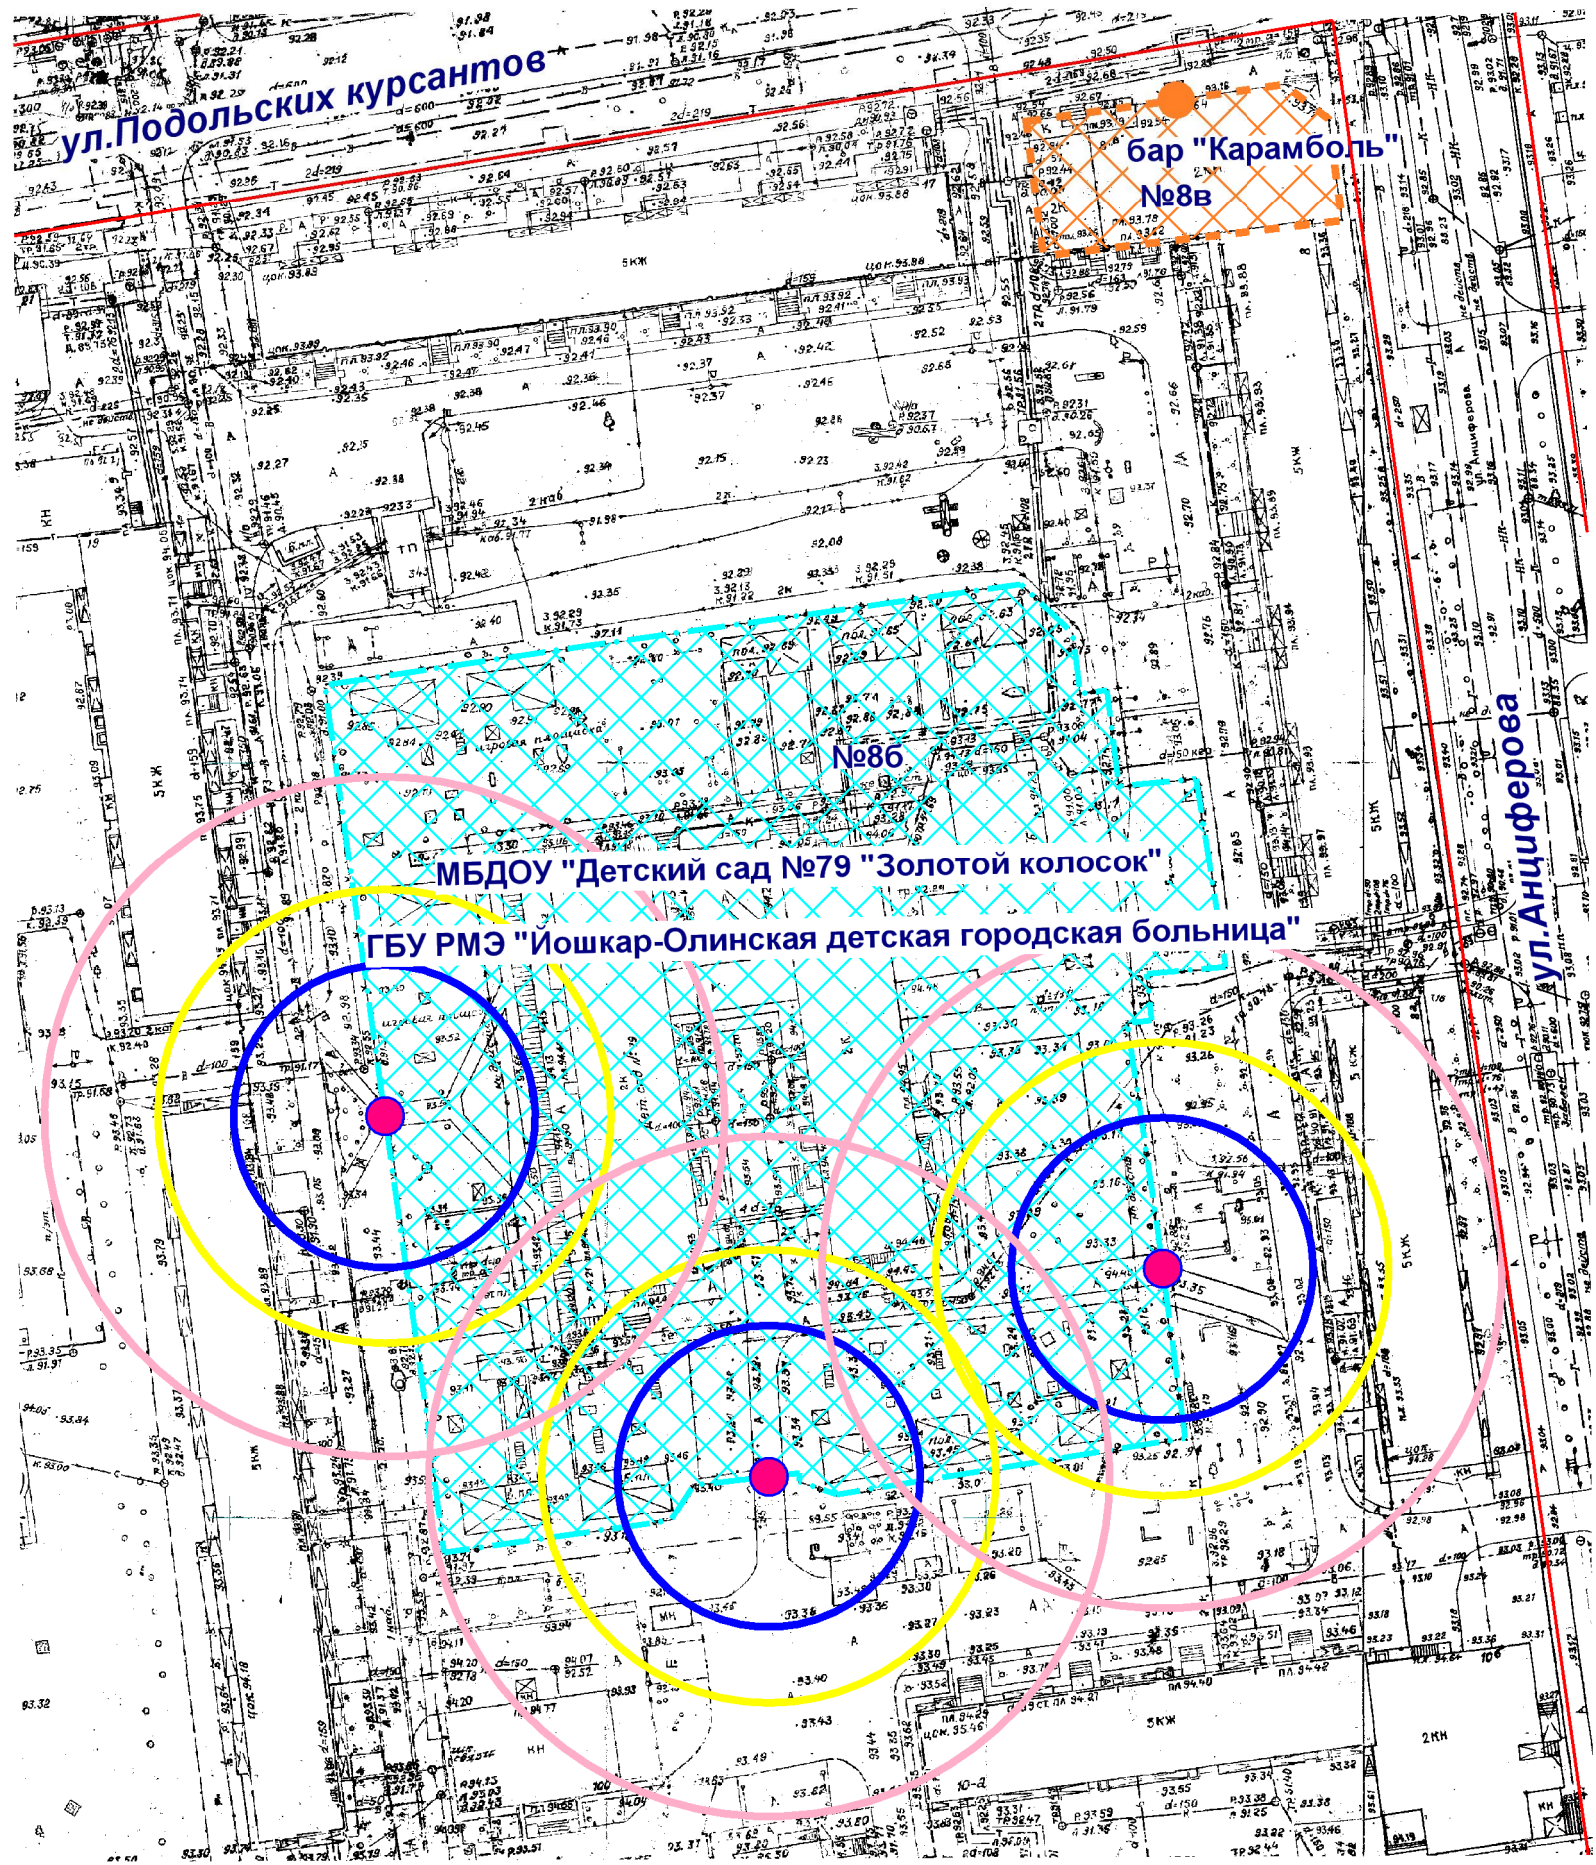

- Входы на объект
- Входы в предприятие общественного питания
- Территория объекта
- Предприятие общественного питания

- Радиус 45 м
- Радиус 30 м
- Радиус 20 м

МУП "АРХИТЕКТОР"		Заказчик: Администрация городского округа "Город Йошкар-Ола"				
Директор		Парманов	Объект: МБДОУ "Детский сад №79 "Золотой колосок" местоположение: РМЭ, г.Йошкар-Ола, ул.Анциферова, д. 86 ГБУ РМЭ "Июшкар-Олинская детская городская больница" местоположение: РМЭ, г.Йошкар-Ола, ул.Анциферова, д. 86			
И.о.нач. ОИРД		Казакова				
Исполнитель		Кириллова	Масштаб	Дата	Номер	Листов
			1:1000	09.07.2019	19-054	1