


Схема границ прилегающих территорий

ул. Чернякова

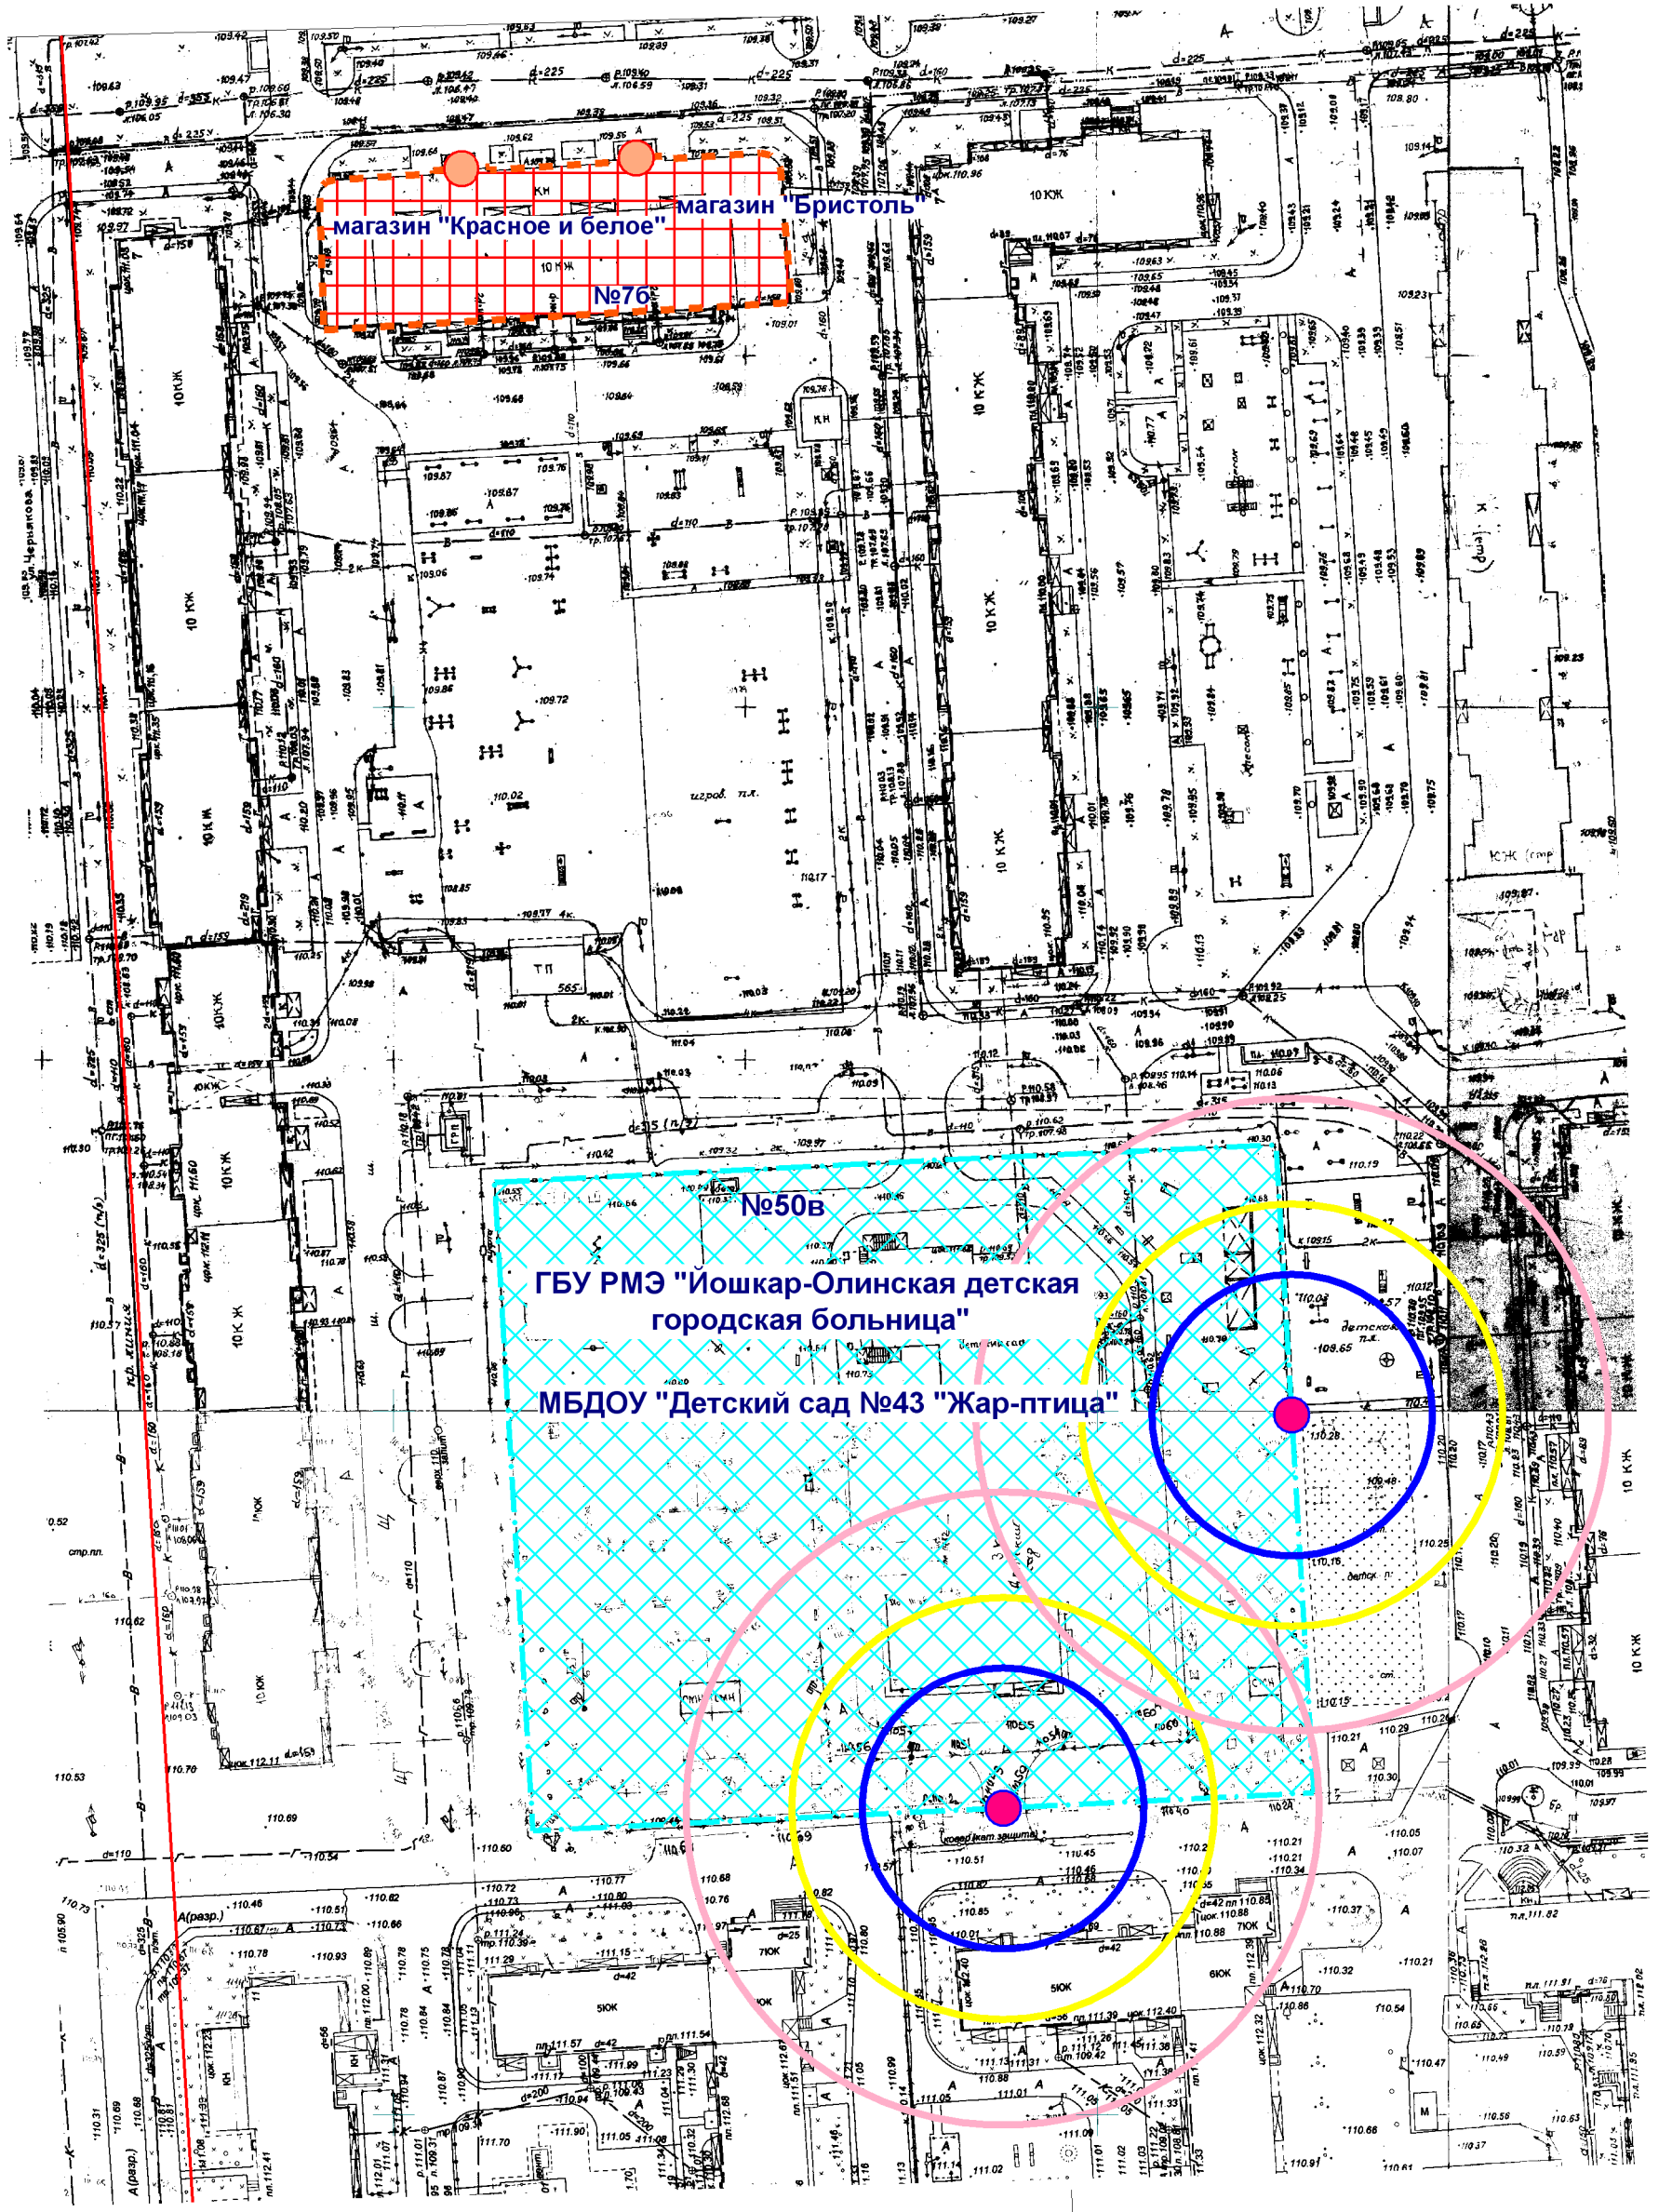

ул. Прохорова

- Входы на объект
- Входы в предприятие торговли
- Территория объекта
- Предприятие торговли
- Радиус 45 м
- Радиус 30 м
- Радиус 20 м

МУП "АРХИТЕКТОР"		Заказчик: Администрация городского округа "Город Йошкар-Ола"			
Директор		Парманов	Объект: МБДОУ "Детский сад №43 "Жар-птица"		
И.о.нач. ОИРД		Казакова	местоположение: РМЭ, г.Йошкар-Ола, ул. Прохорова, д. 50в		
			ГБУ РМЭ "Иошкар-Олинская детская городская больница"		
			местоположение: РМЭ, г.Йошкар-Ола, ул. Прохорова, д. 50в		
Исполнитель		Кириллова	Масштаб	Дата	Номер
			1:1000	09.07.2019	19-061
					Листов
					1