


Схема границ прилегающих территорий

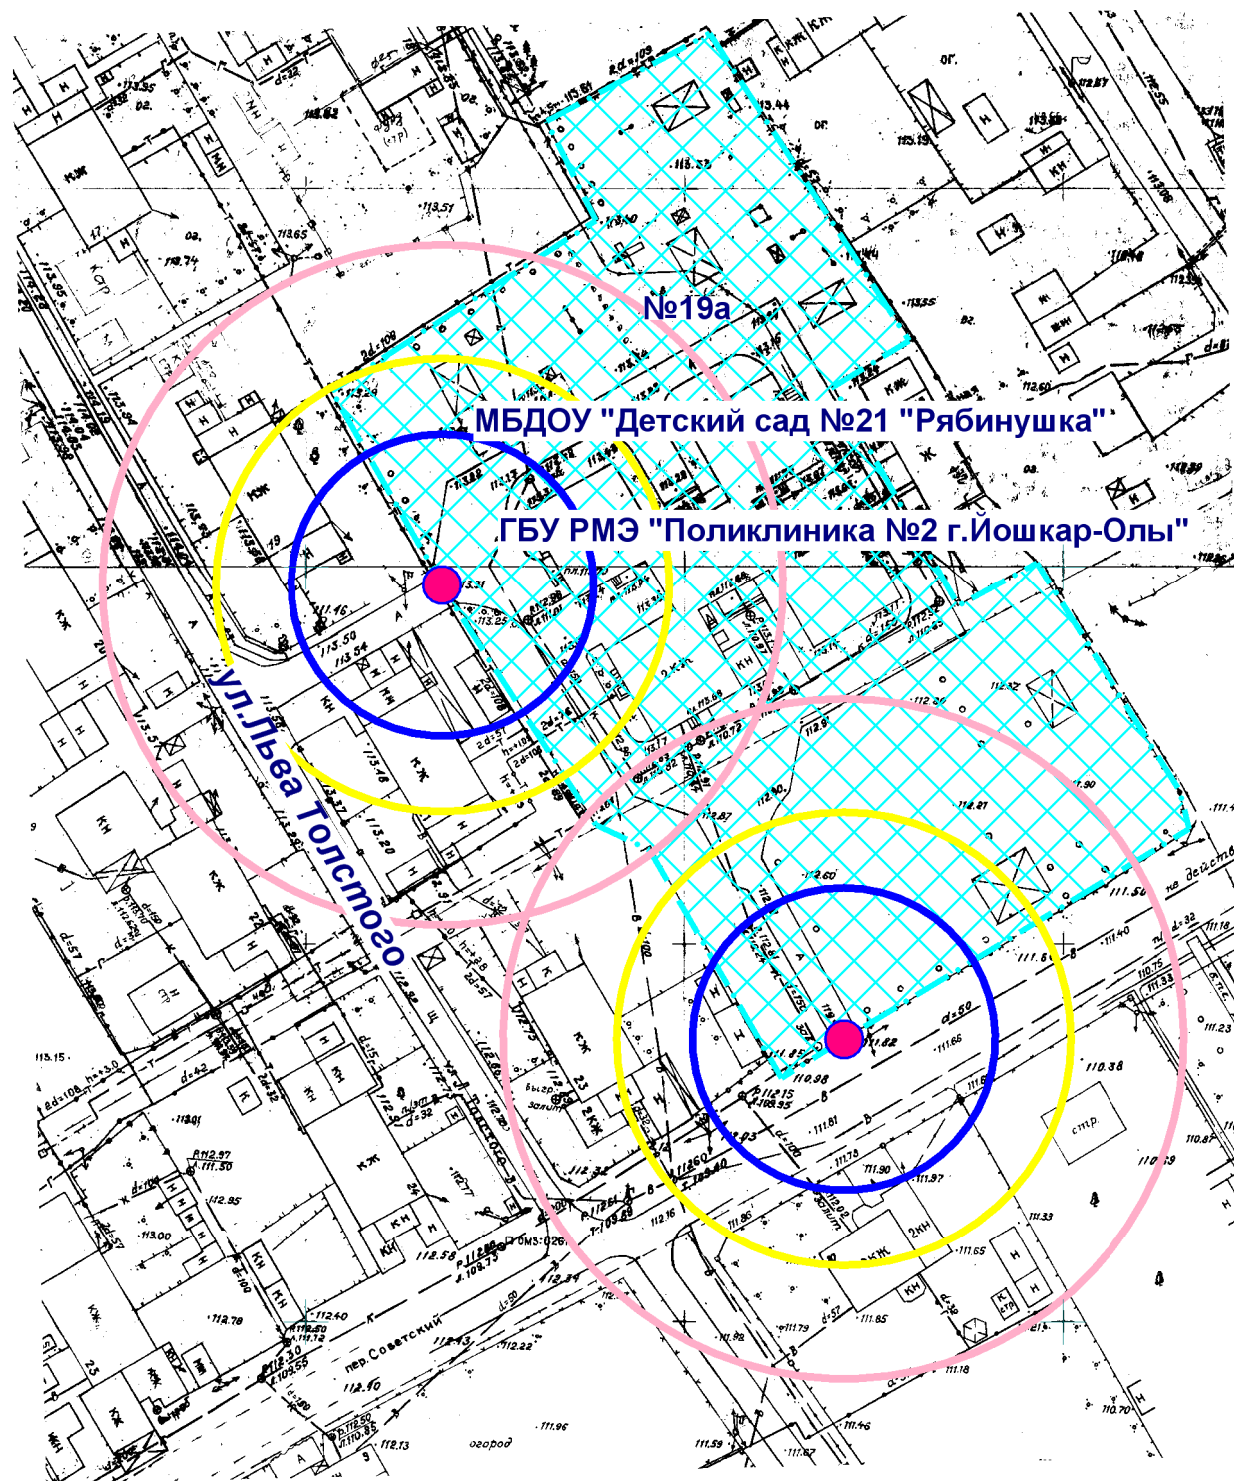

- Входы на объект
- Территория объекта
- Радиус 20 м
- Радиус 30 м
- Радиус 45 м

МУП "АРХИТЕКТОР"			Заказчик: Администрация городского округа "Город Йошкар-Ола"			
Директор		Парманов	Объект: МБДОУ "Детский сад №21 "Рябинушка" местоположение: РМЭ, г. Йошкар-Ола, с. Семеновка, ул. Л. Толстого, д. 19а ГБУ РМЭ "Поликлиника №2 г. Йошкар-Олы" местоположение: РМЭ, г. Йошкар-Ола, с. Семеновка, ул. Л. Толстого, д. 19а			
И.о.нач. ОИРД		Казакова				
			Масштаб	Дата	Номер	Листов
Исполнитель		Кириллова	1:1000	01.07.2019	19-077	1