


Схема границ прилегающих территорий

ул. Ийвана Кырли

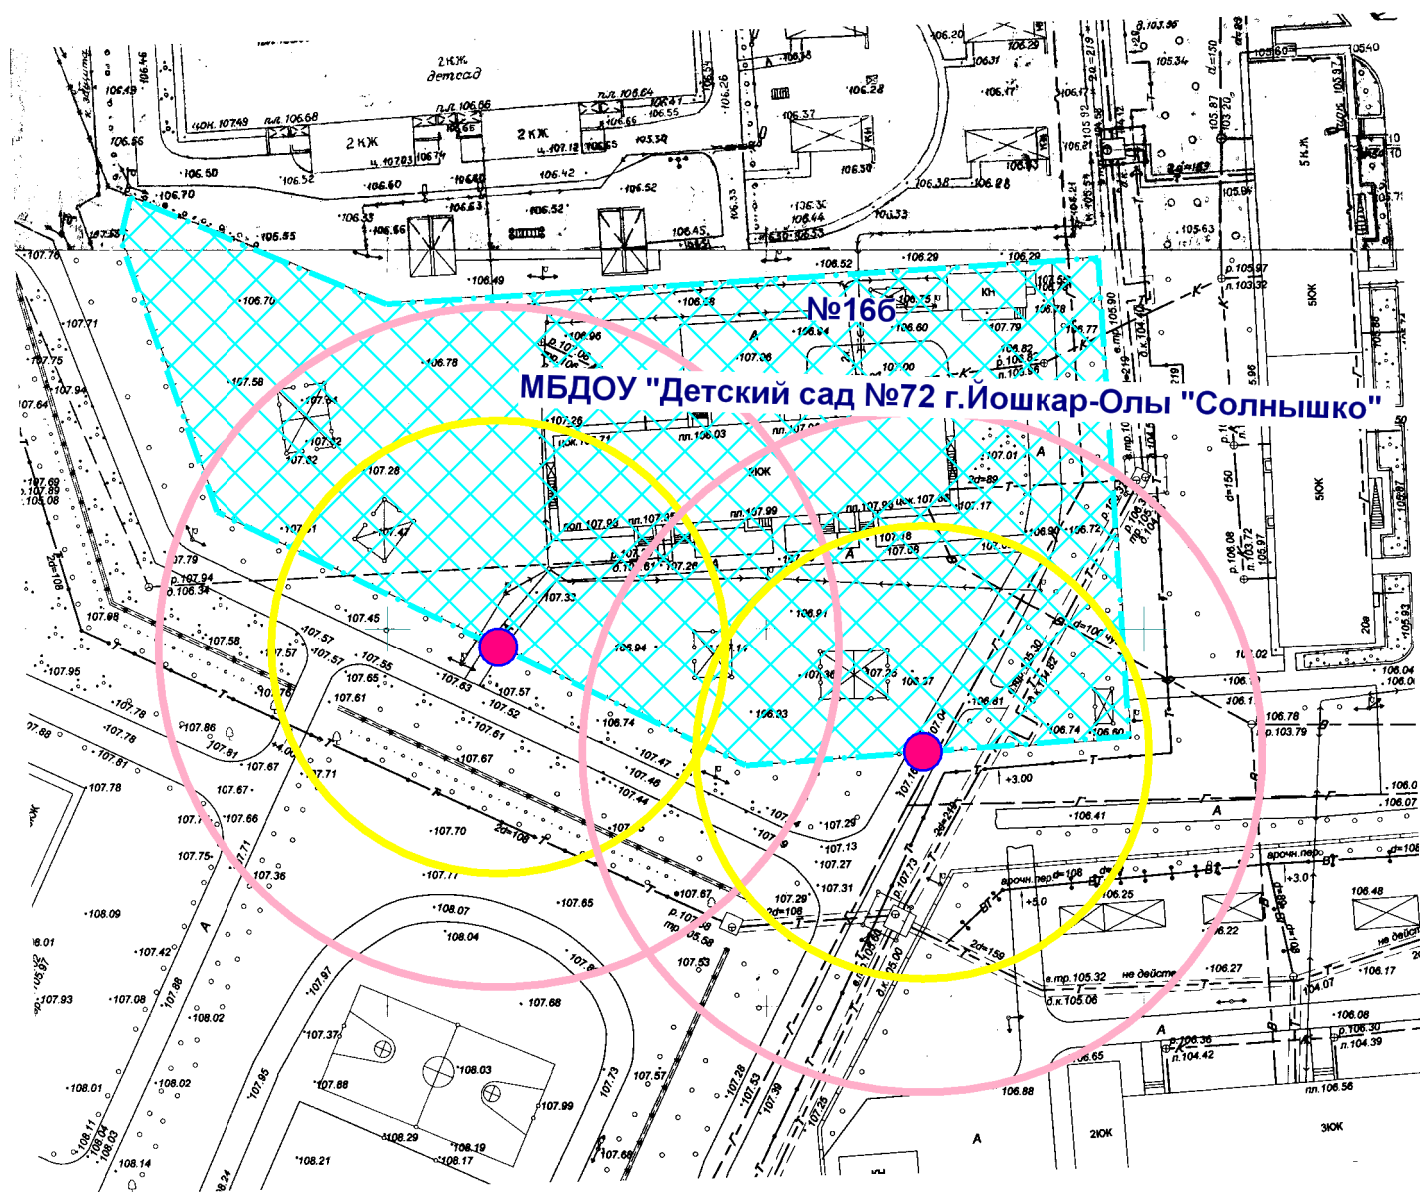

-  Входы на объект
-  Территория объекта
-  Радиус 30 м
-  Радиус 45 м

МУП "АРХИТЕКТОР"			Заказчик: Администрация городского округа "Город Йошкар-Ола"			
Директор		Парманов	Объект: МБДОУ "Детский сад №72 г. Йошкар-Олы "Солнышко"			
И.о. нач. ОИРД		Казакова	местоположение: РМЭ, г. Йошкар-Ола, ул. Ийвана Кырли, д. 166			
			Масштаб	Дата	Номер	Листов
Исполнитель		Кириллова	1:1000	01.07.2019	19-085	1