


Схема границ прилегающих территорий

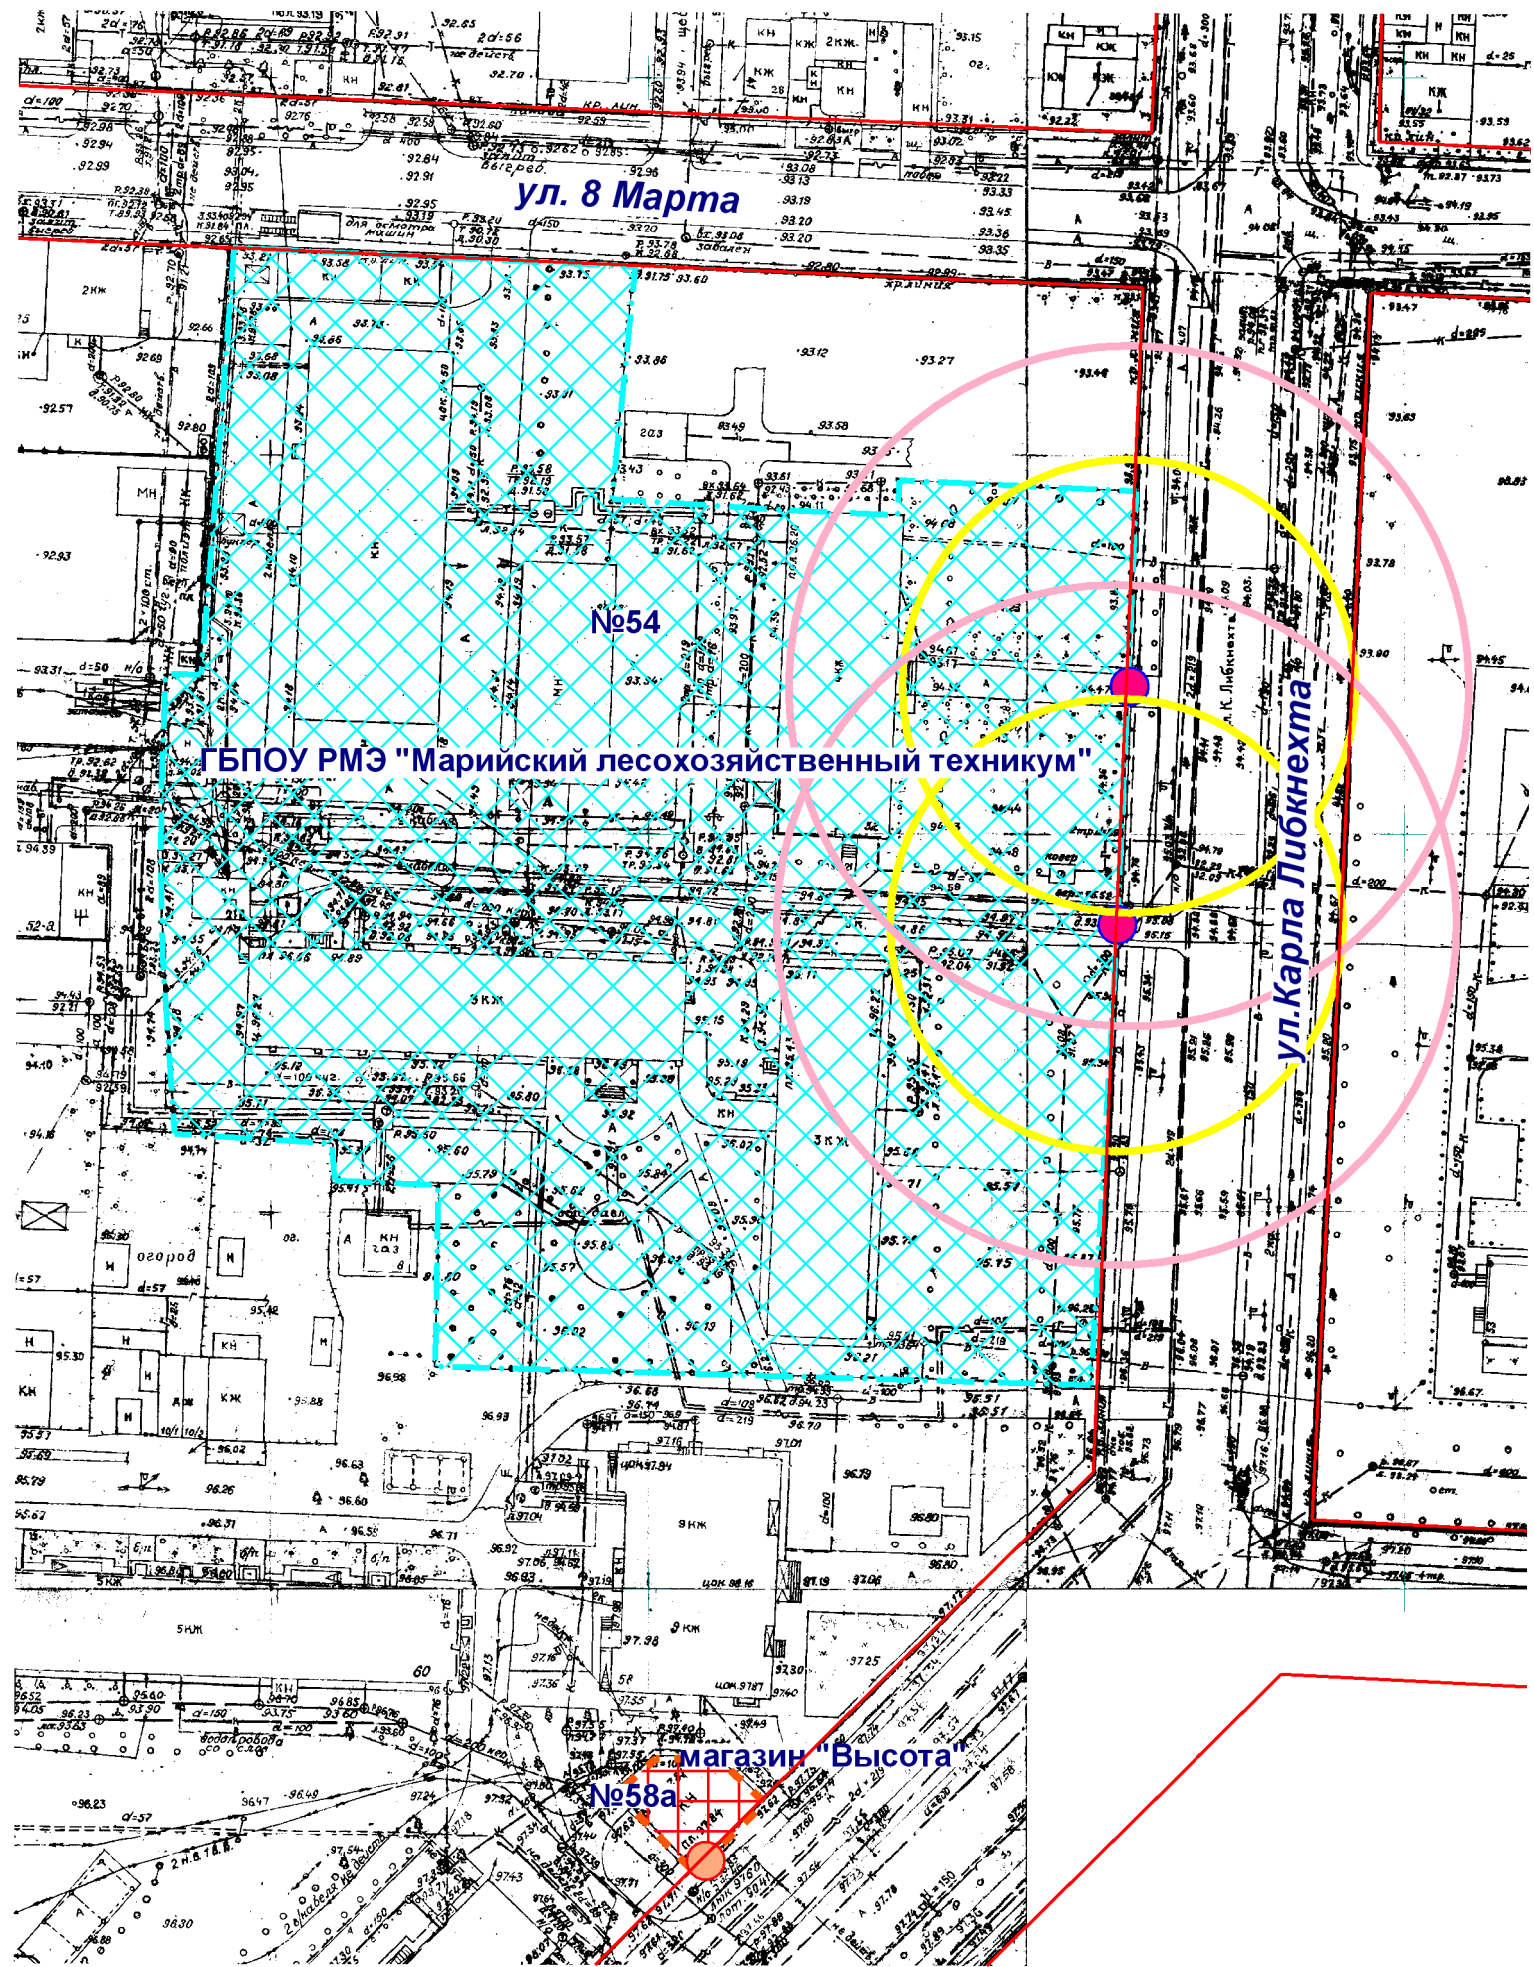

- Входы на объект
- Входы в предприятие торговли
- ▨ Территория объекта
- ▨ Предприятие торговли
- Радиус 30 м
- Радиус 45 м

МУП "АРХИТЕКТОР"		Заказчик: Администрация городского округа "Город Йошкар-Ола"			
Директор	Парманов	Объект: ГБПОУ РМЭ "Марийский лесохозяйственный техникум"			
И.о.нач. ОИРД	Казакова	местоположение: РМЭ, г. Йошкар-Ола, ул. Карла Либкнехта, д. 54			
Исполнитель	Кириллова	Масштаб	Дата	Номер	Листов
		1:1000	09.07.2019	19-088	1