


# Схема границ прилегающих территорий

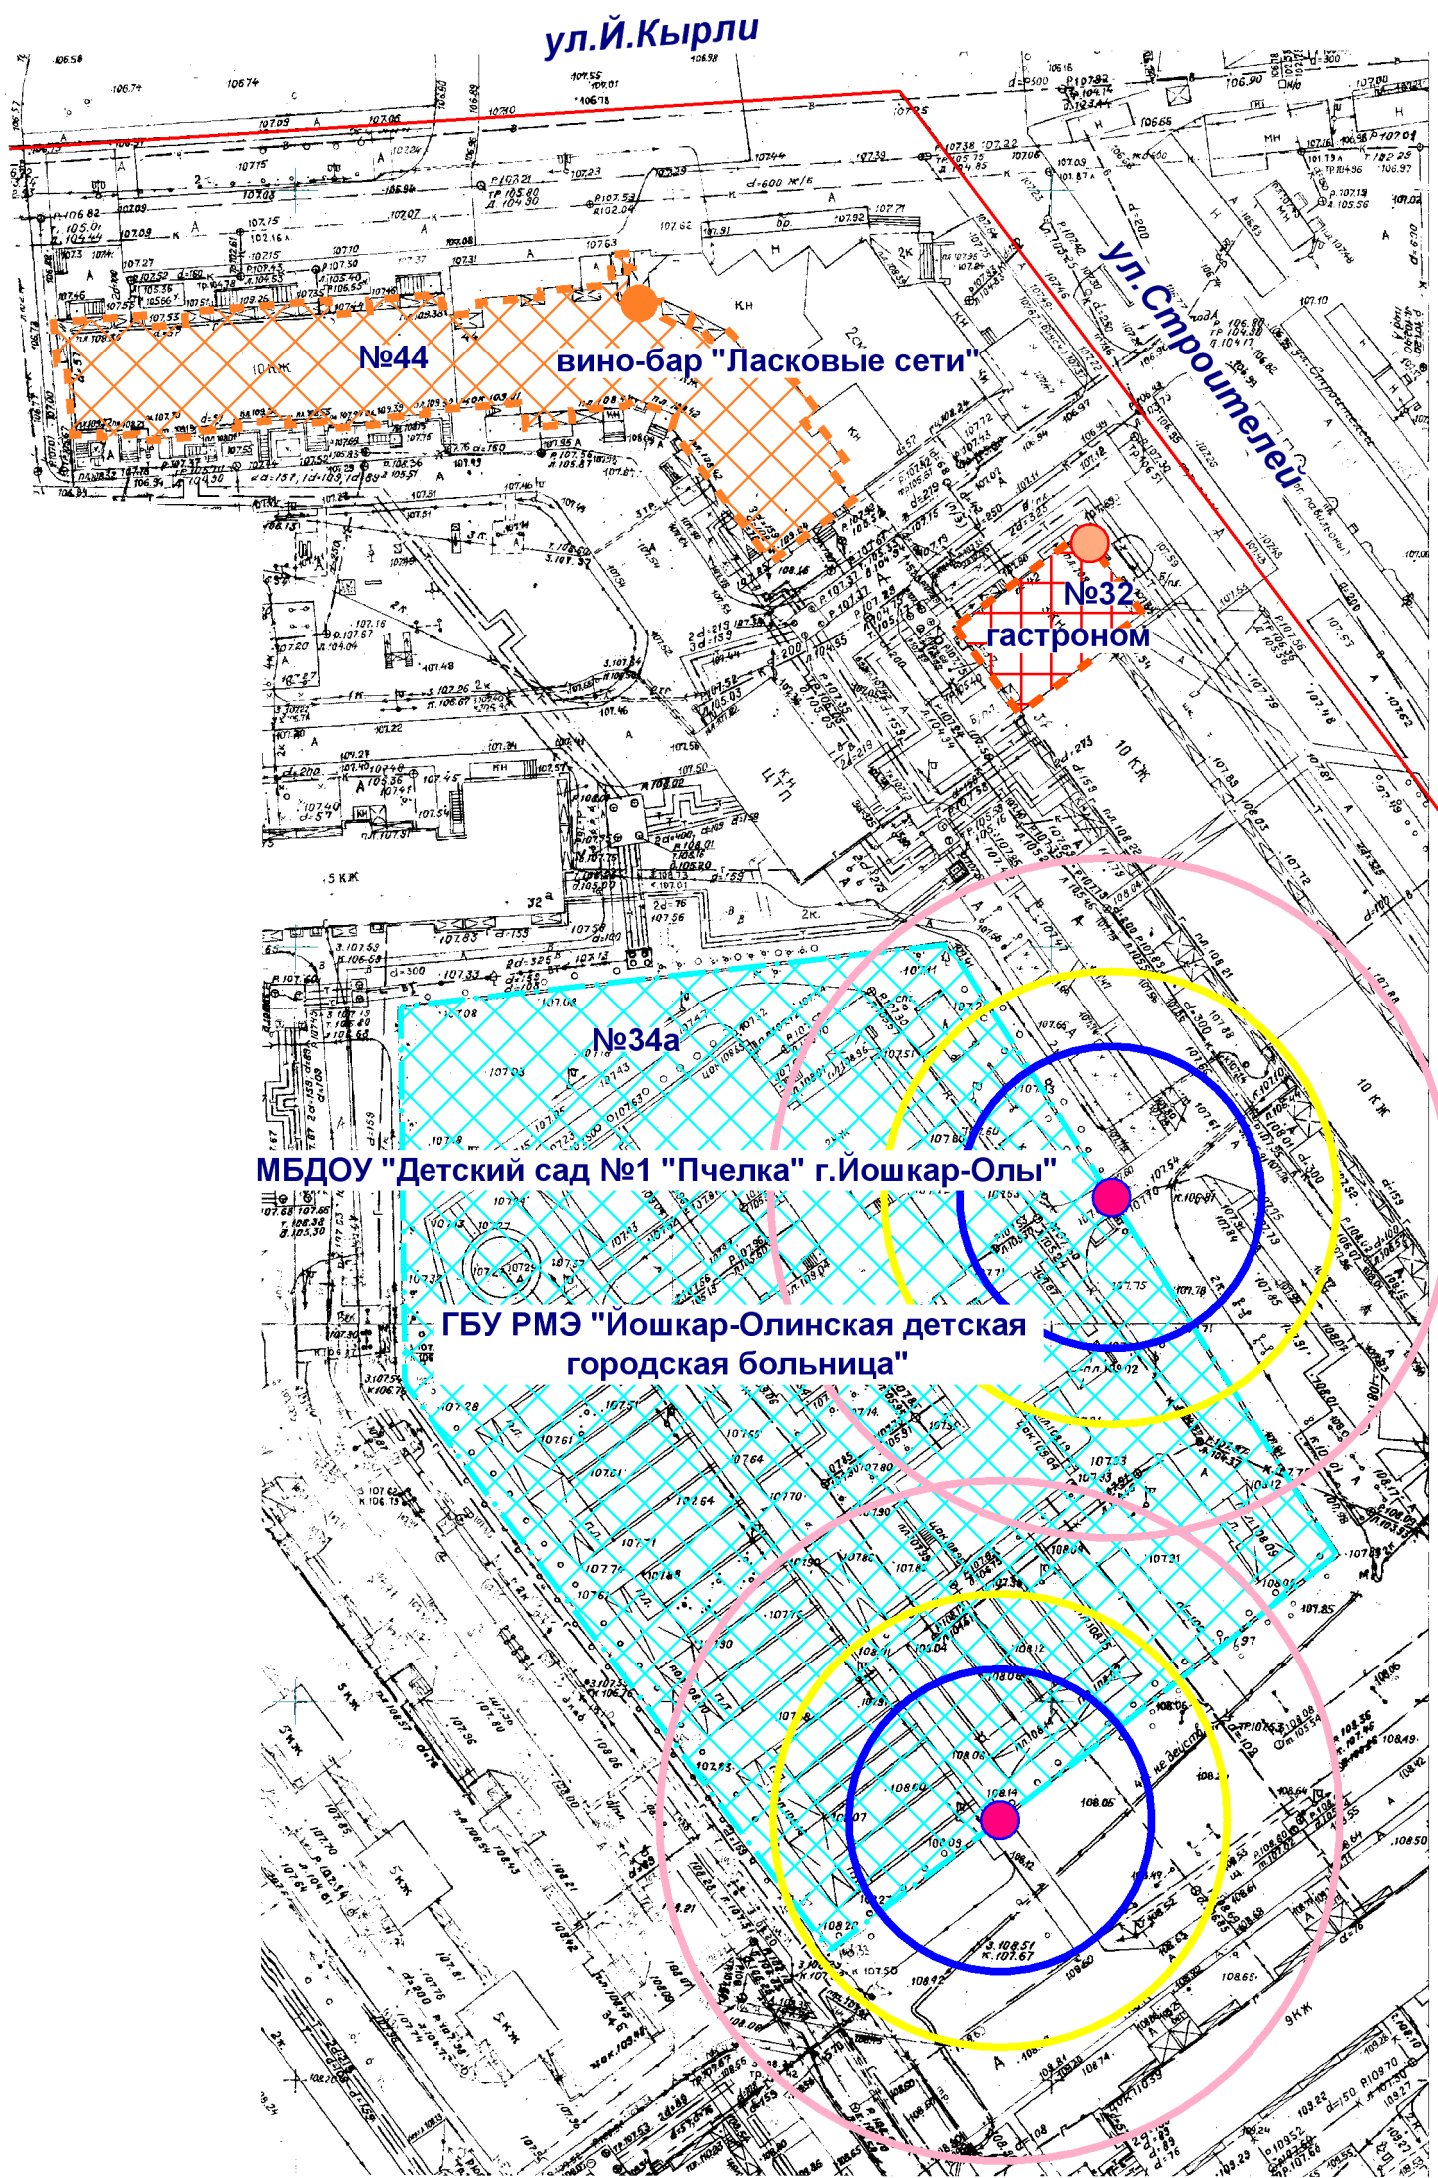

- Входы на объект
- Входы в предприятие торговли
- Входы в предприятие общественного питания
- Территория объекта
- Предприятие общественного питания
- Предприятие торговли
- Радиус 45 м
- Радиус 30 м
- Радиус 20 м

МУП "АРХИТЕКТОР"		Заказчик: Администрация городского округа "Город Йошкар-Ола"			
Директор		Парманов	Объект: МБДОУ "Детский сад №1 "Пчелка" г.Иошкар-Олы"		
И.о.нач. ОИРД		Казакова	местоположение: РМЭ, г.Иошкар-Ола, ул.Строителей, д.34а		
			ГБУ РМЭ "Иошкар-Олинская детская городская больница"		
			местоположение: РМЭ, г.Иошкар-Ола, ул.Строителей, д.34а		
Исполнитель		Кириллова	Масштаб	Дата	Номер
			1:1000	09.07.2019	19-090
					Листов
					1