


Схема границ прилегающих территорий

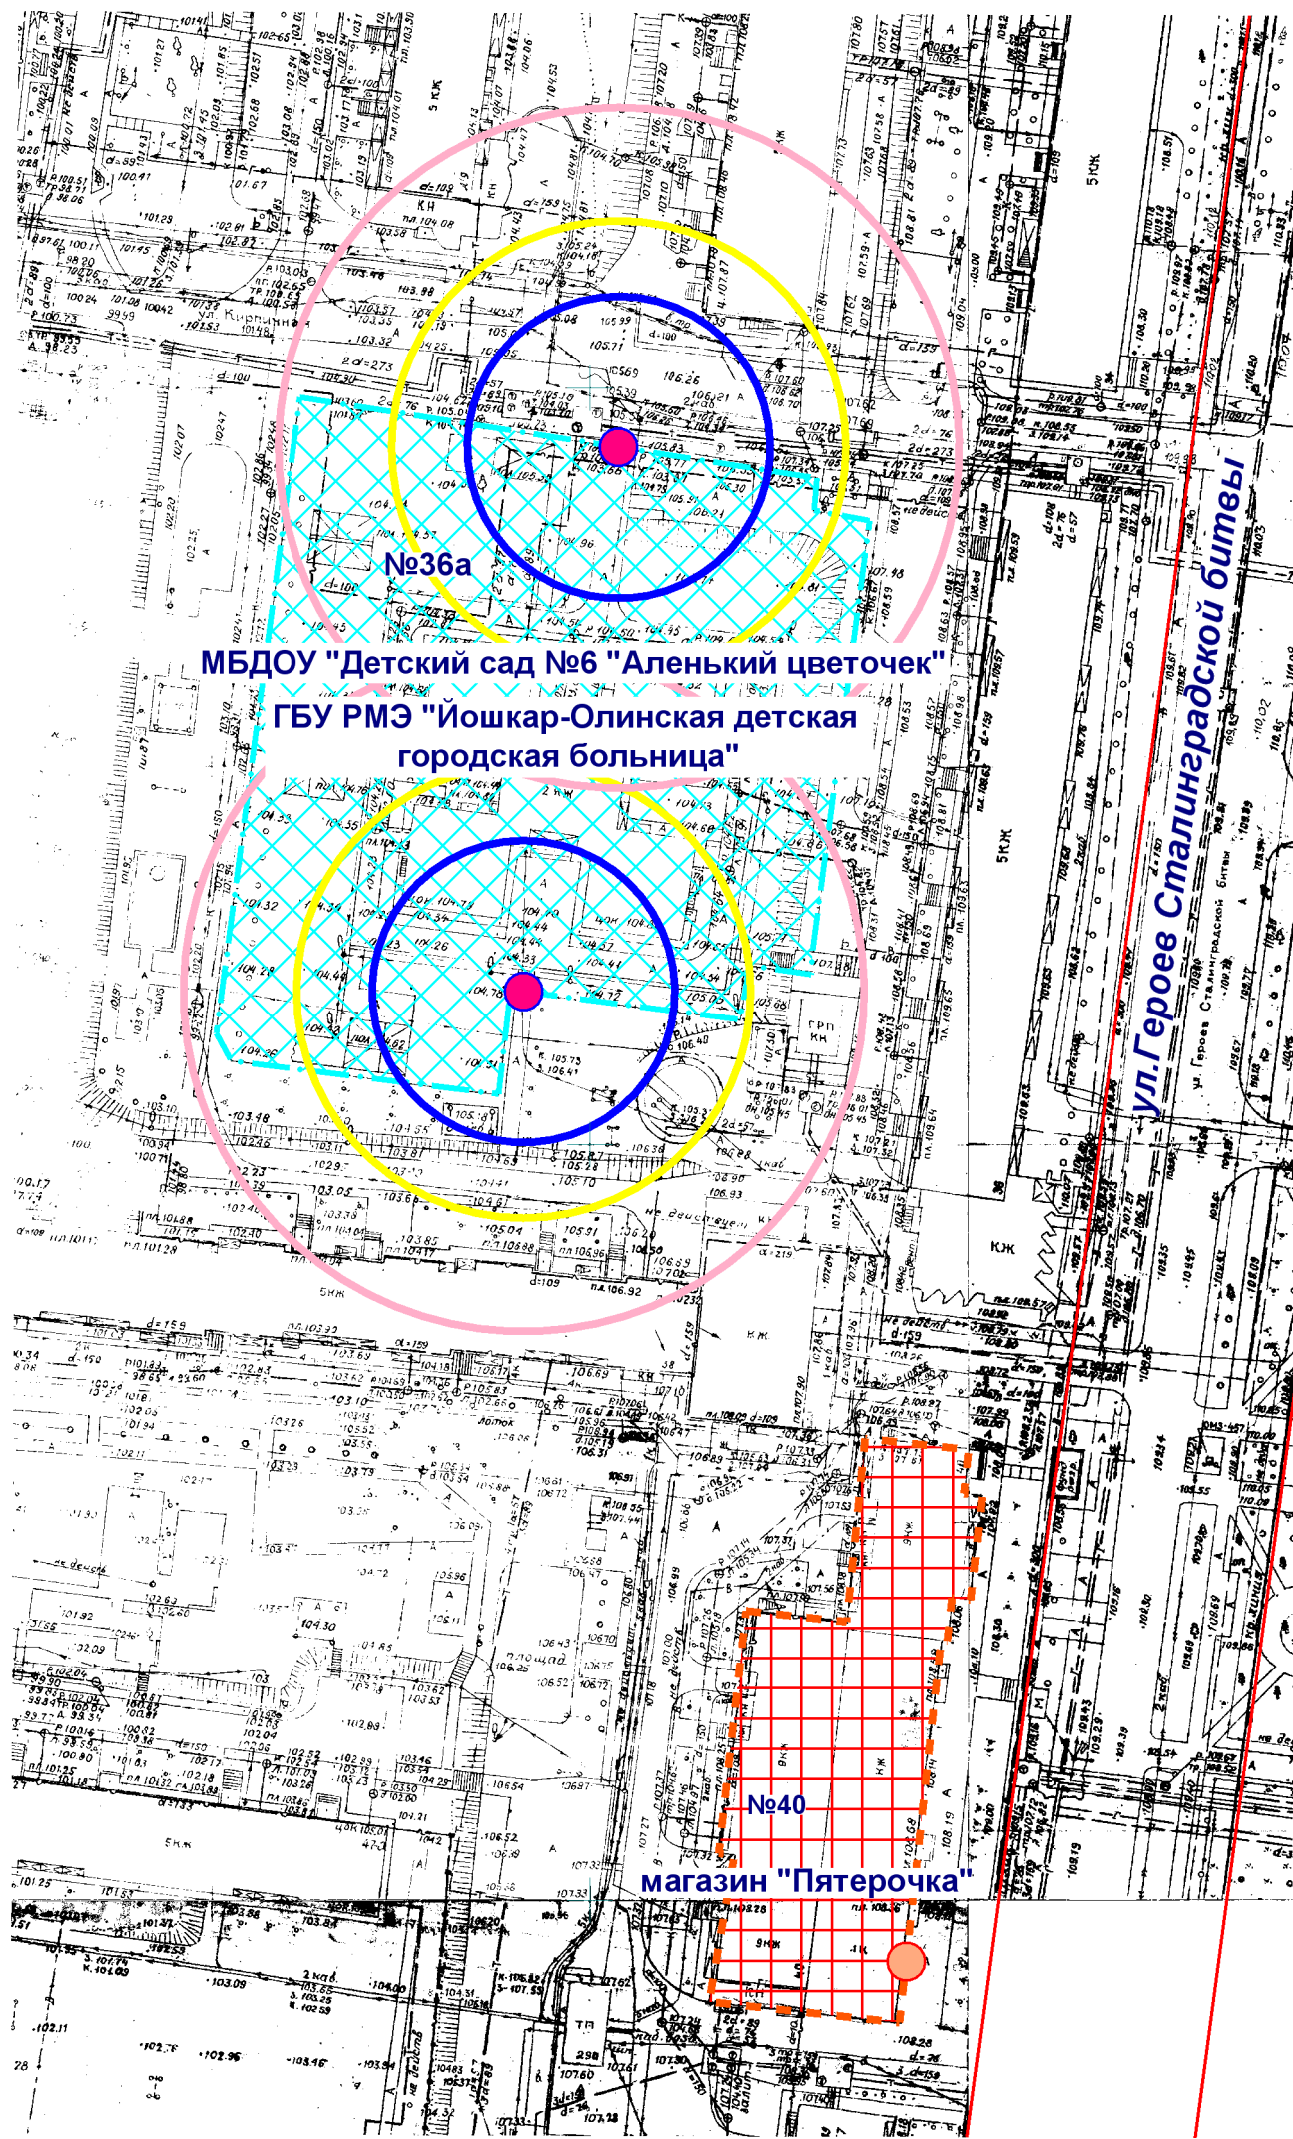

№36а
МБДОУ "Детский сад №6 "Аленький цветочек"
ГБУ РМЭ "Иошкар-Олинская детская городская больница"

№40
магазин "Пятерочка"

- Входы на объект
- Входы в предприятие торговли
- Территория объекта
- Предприятие торговли
- Радиус 30 м
- Радиус 20 м
- Радиус 45 м

МУП "АРХИТЕКТОР"			Заказчик: Администрация городского округа "Город Йошкар-Ола"			
Директор		Парманов	Объект: МБДОУ "Детский сад №6 "Аленький цветочек" местоположение: РМЭ, г.Иошкар-Ола, ул.Героев Сталинградской битвы, д. 36а ГБУ РМЭ "Иошкар-Олинская детская городская больница" местоположение: РМЭ, г.Иошкар-Ола, ул.Героев Сталинградской битвы, д. 36а			
И.о.нач. ОИРД		Казакова				
Исполнитель		Кириллова	Масштаб	Дата	Номер	Листов
			1:1000	09.07.2019	19-092	1