


Схема границ прилегающих территорий

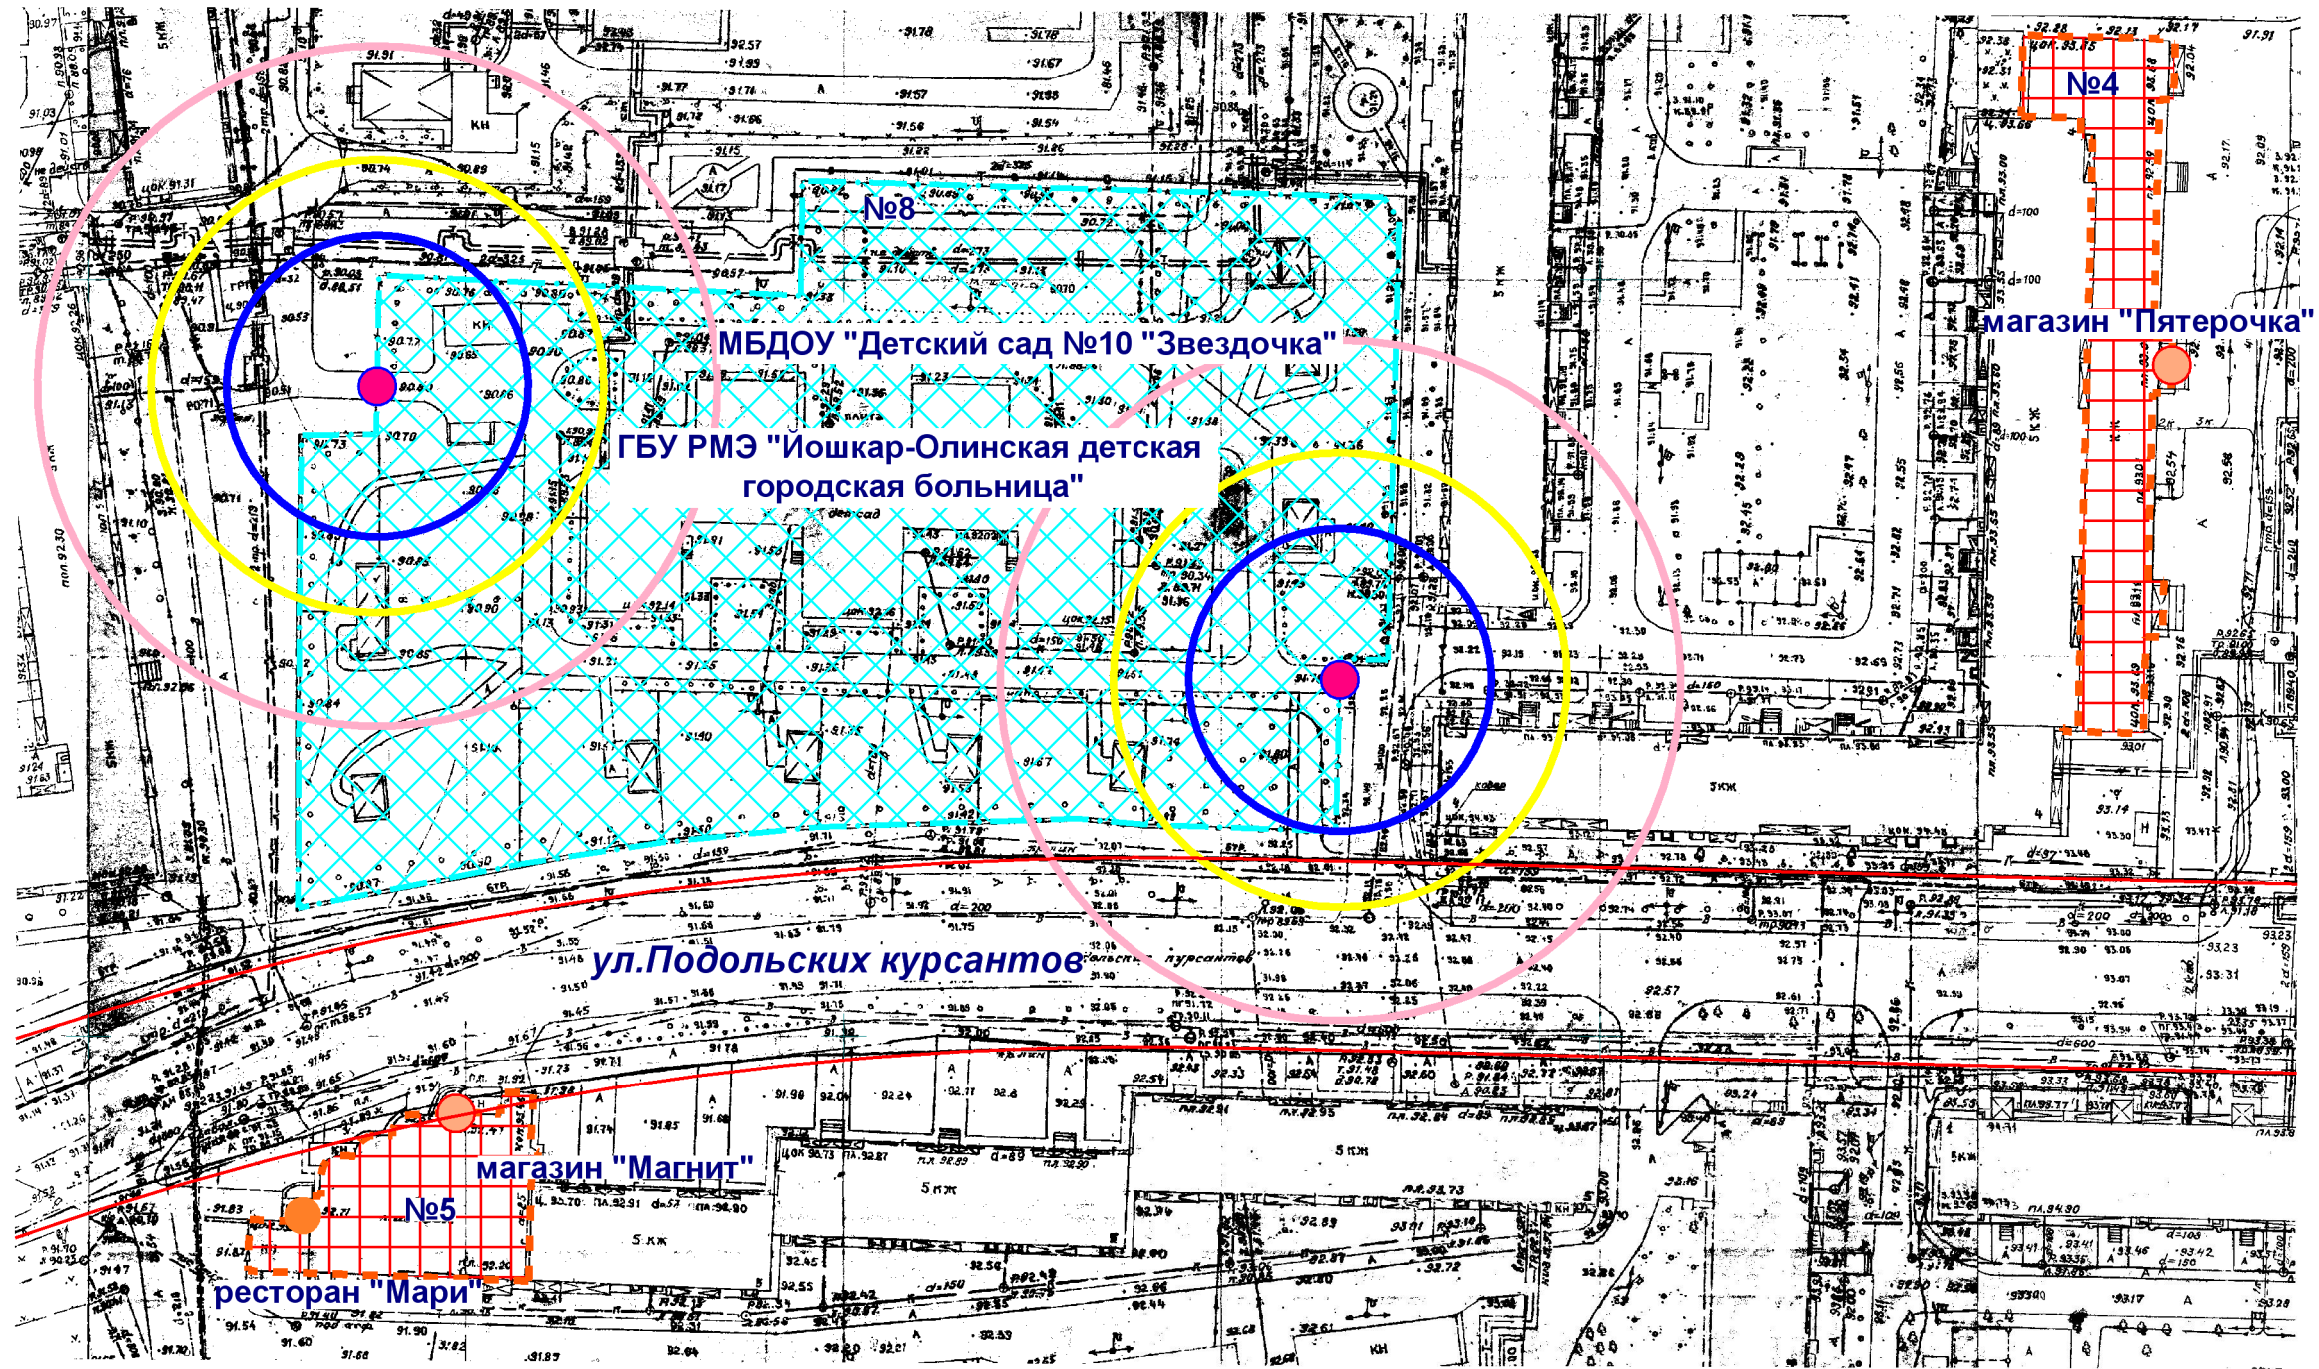

- Входы на объект
- Входы в предприятие торговли
- Входы в предприятие общественного питания
- Территория объекта
- Предприятие общественного питания
- Предприятие торговли
- Радиус 45 м
- Радиус 30 м
- Радиус 20 м

| | | | | | | |
|------------------|--|--|--|------------|--------|--------|
| МУП "АРХИТЕКТОР" | | Заказчик: Администрация городского округа "Город Йошкар-Ола" | | | | |
| Директор | | Парманов | Объект: МБДОУ "Детский сад №10 "Звездочка" местоположение: РМЭ, г.Йошкар-Ола, ул.Подольских курсантов, д.8 ГБУ РМЭ "Июшкар-Олинская детская городская больница" местоположение: РМЭ, г.Йошкар-Ола, ул.Подольских курсантов, д.8 | | | |
| И.о.нач. ОИРД | | Казакова | | | | |
| Исполнитель | | Кириллова | Масштаб | Дата | Номер | Листов |
| | | | 1:1000 | 09.07.2019 | 19-094 | 1 |