


Схема границ прилегающих территорий

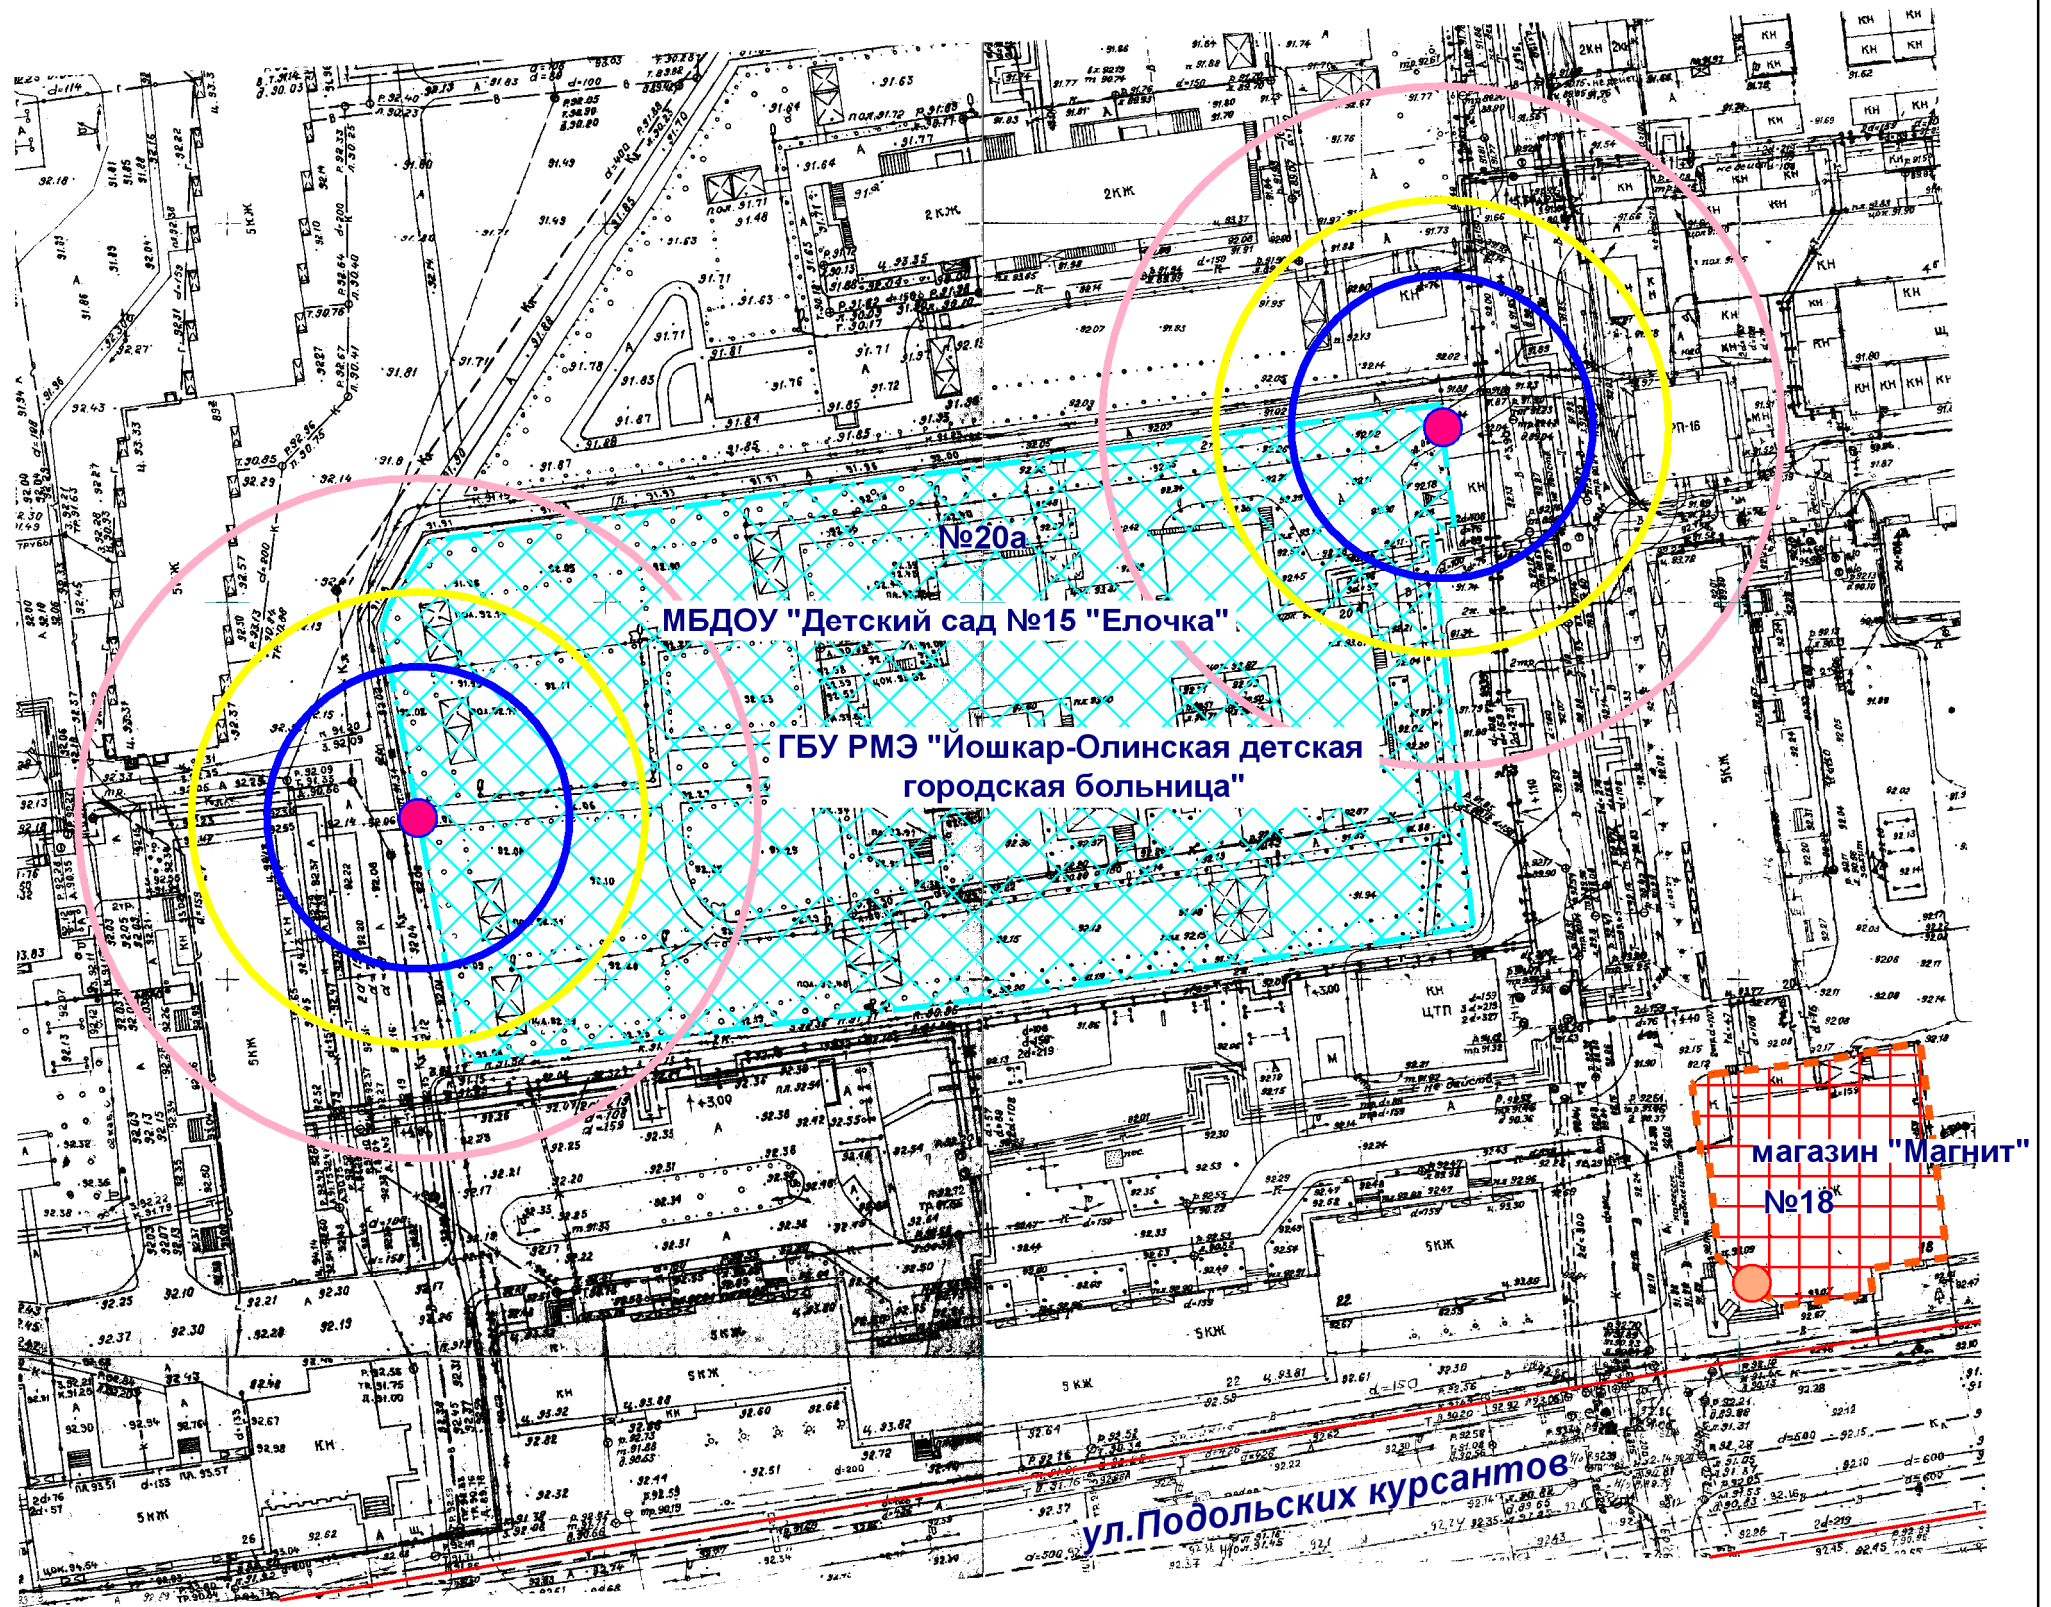

- Входы на объект
- Входы в предприятие торговли
- Территория объекта
- Предприятие торговли
- Радиус 30 м
- Радиус 20 м
- Радиус 45 м

МУП "АРХИТЕКТОР"		Заказчик: Администрация городского округа "Город Йошкар-Ола"			
Директор		Парманов	Объект: МБДОУ "Детский сад №15 "Елочка" местоположение: РМЭ, г.Йошкар-Ола, ул.Подольских курсантов, д. 20а		
И.о.нач. ОИРД		Казакова	ГБУ РМЭ "Йошкар-Олинская детская городская больница" местоположение: РМЭ, г.Йошкар-Ола, ул.Подольских курсантов, д. 20а		
Исполнитель		Кириллова	Масштаб	Дата	Номер
			1:1000	09.07.2019	19-097
					Листов
					1