


Схема границ прилегающих территорий

ул. Анциферова

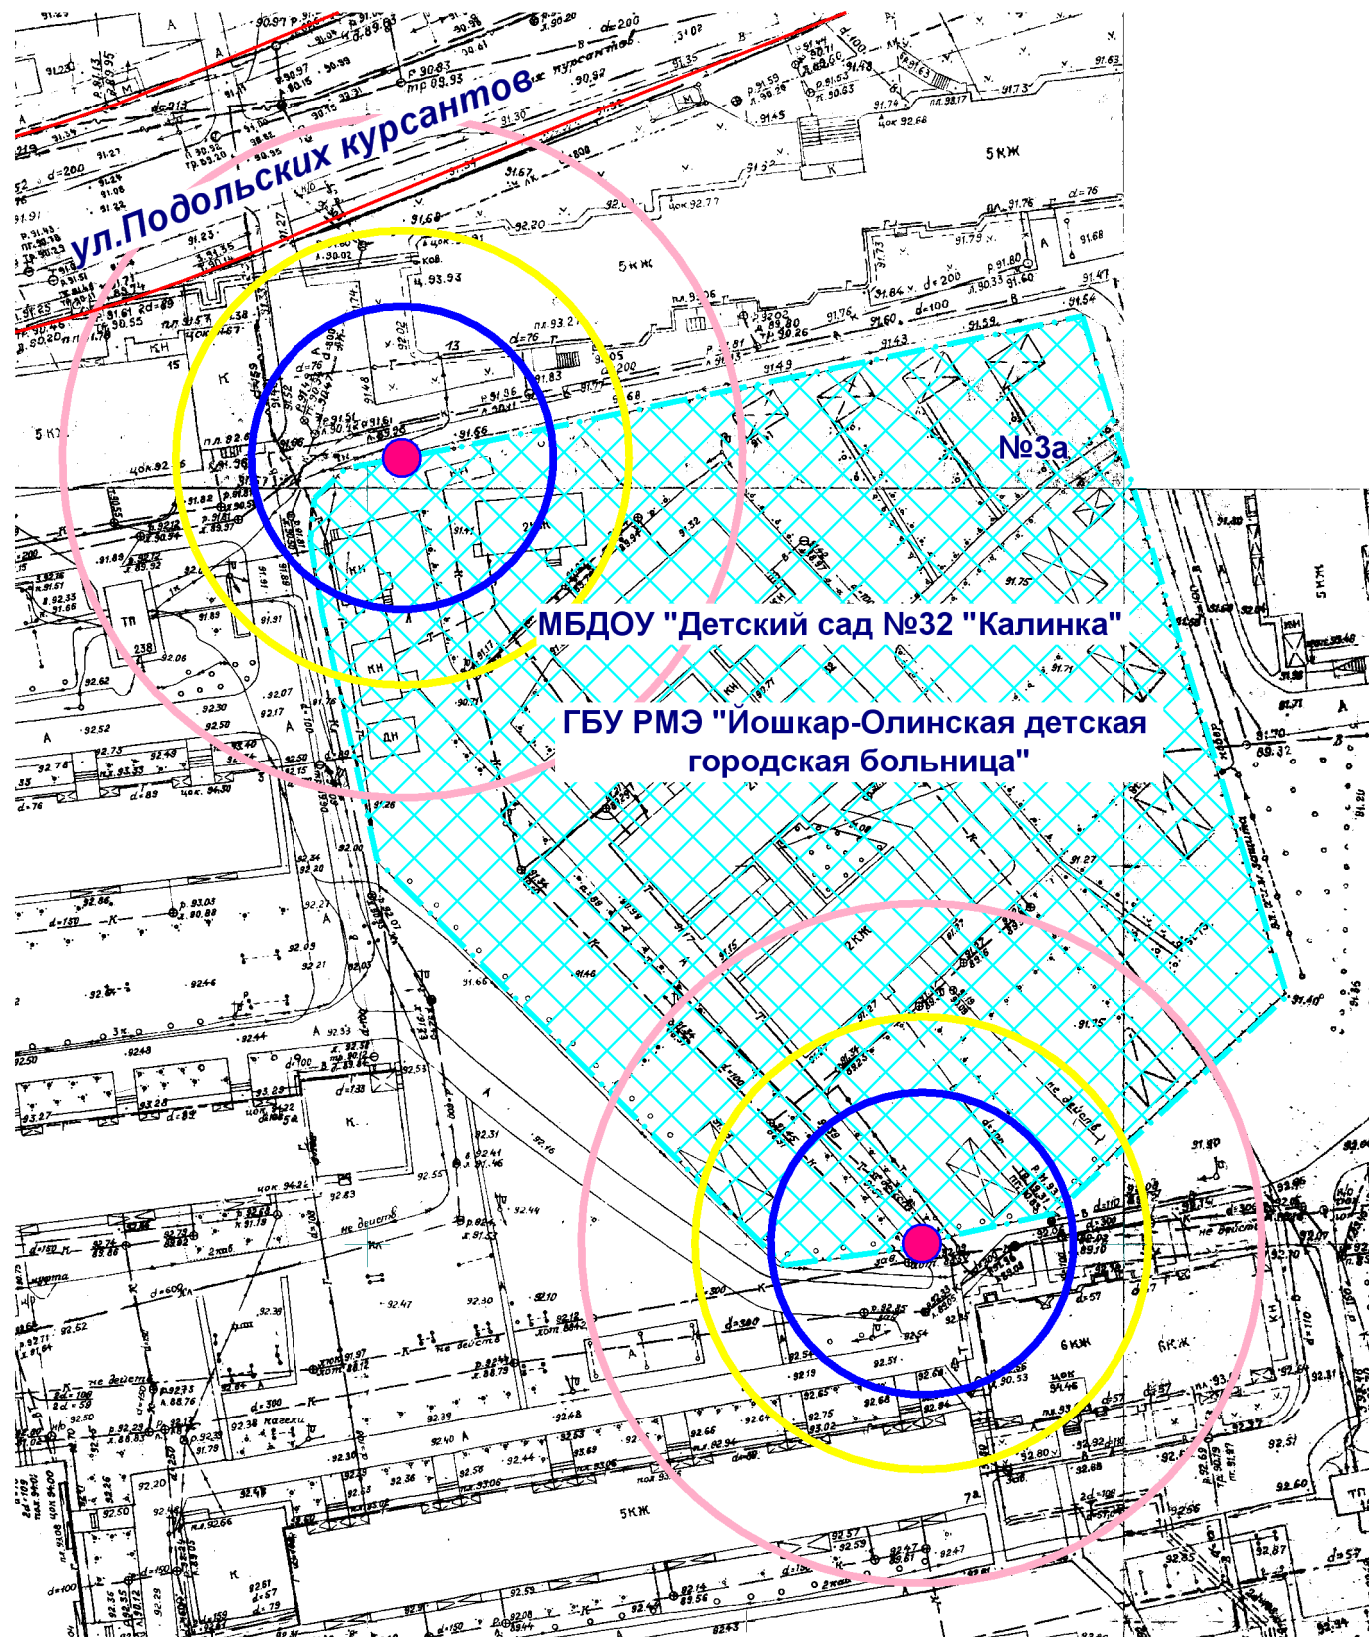

- Входы на объект
- Территория объекта
- Радиус 20 м
- Радиус 30 м
- Радиус 45 м

МУП "АРХИТЕКТОР"			Заказчик: Администрация городского округа "Город Йошкар-Ола"			
Директор		Парманов	Объект: МБДОУ "Детский сад №32 "Калинка"			
И.о.нач. ОИРД		Казакова	местоположение: РМЭ, г.Йошкар-Ола, ул.Анциферова, д.3а			
			ГБУ РМЭ "Йошкар-Олинская детская городская больница"			
			местоположение: РМЭ, г.Йошкар-Ола, ул.Анциферова, д.3а			
Исполнитель		Кириллова	Масштаб	Дата	Номер	Листов
			1:1000	02.07.2019	19-106	1