


Схема границ прилегающих территорий

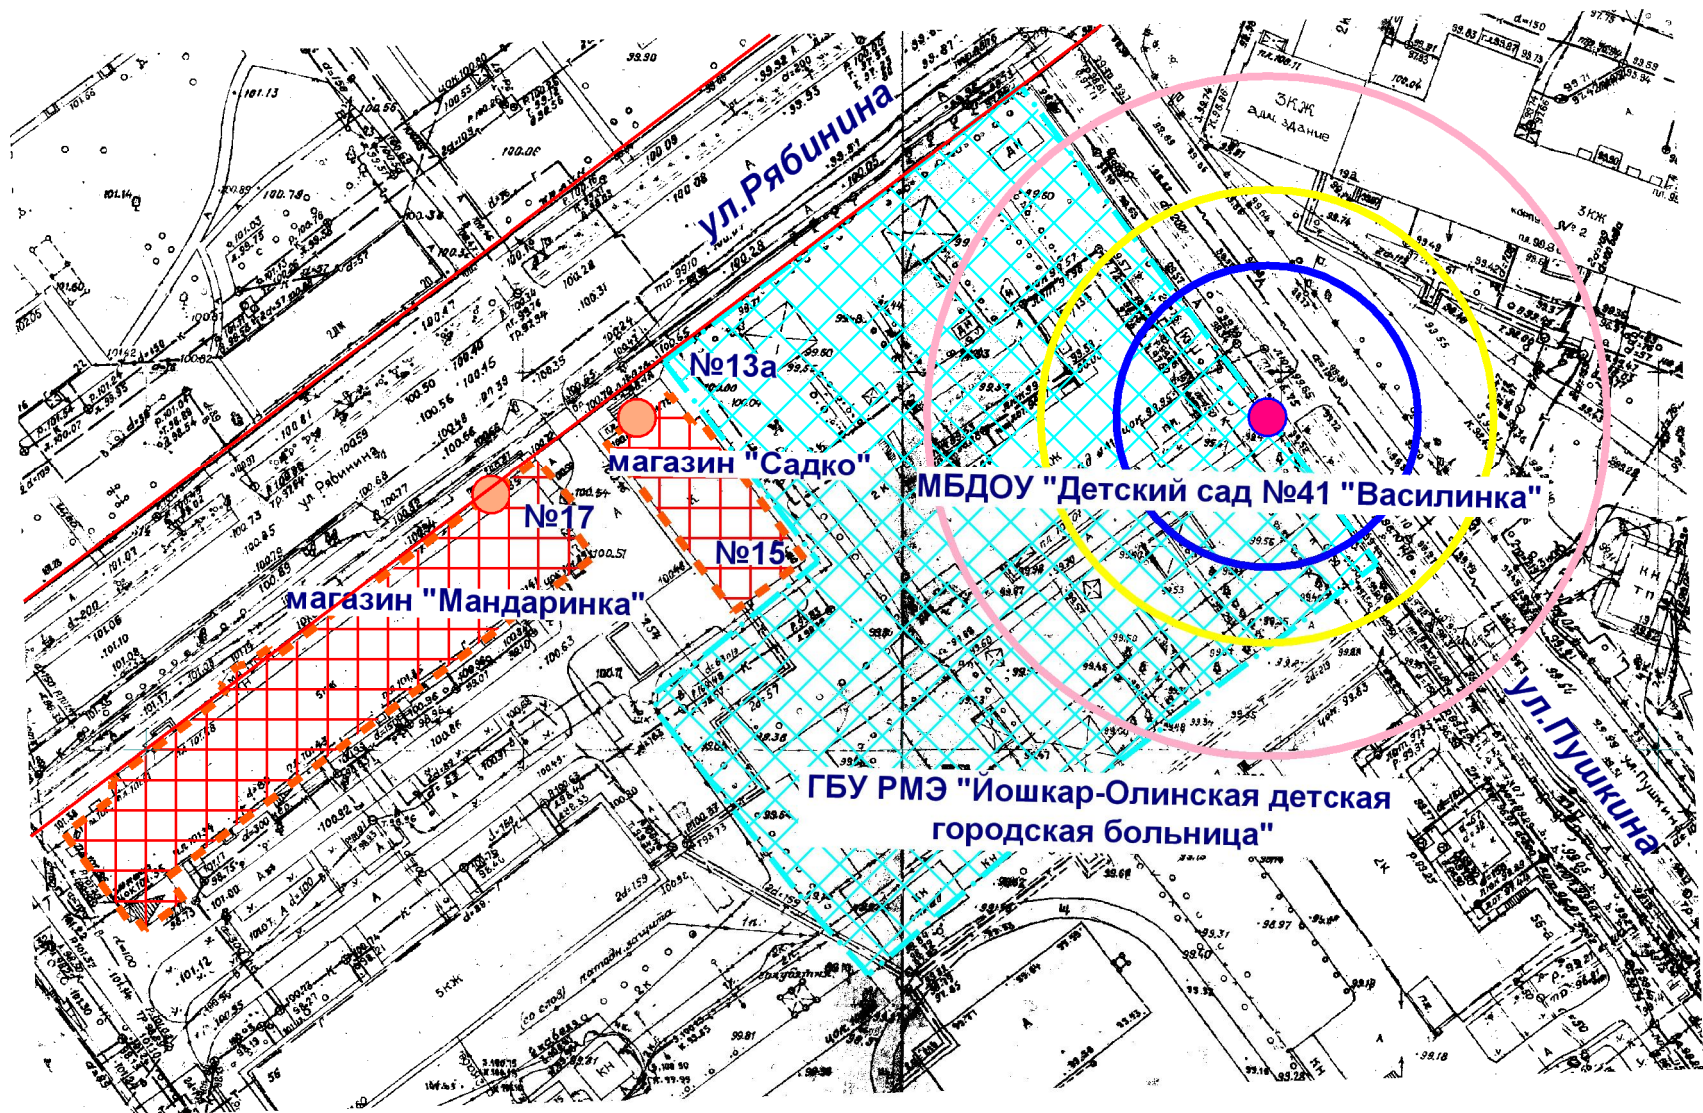

- Входы на объект
- Входы в предприятие торговли
- Территория объекта
- Предприятие торговли
- Радиус 30 м
- Радиус 20 м
- Радиус 45 м

МУП "АРХИТЕКТОР"			Заказчик: Администрация городского округа "Город Йошкар-Ола"			
Директор		Парманов	Объект: МБДОУ "Детский сад №41 "Василинка" местоположение: РМЭ, г.Йошкар-Ола, ул.Рябилина, д.13а ГБУ РМЭ "Йошкар-Олинская детская городская больница" местоположение: РМЭ, г.Йошкар-Ола, ул.Рябилина, д.13а			
И.о.нач. ОИРД		Казакова				
Исполнитель		Кириллова				
			Масштаб	Дата	Номер	Листов
			1:1000	09.07.2019	19-112	1