


Схема границ прилегающих территорий

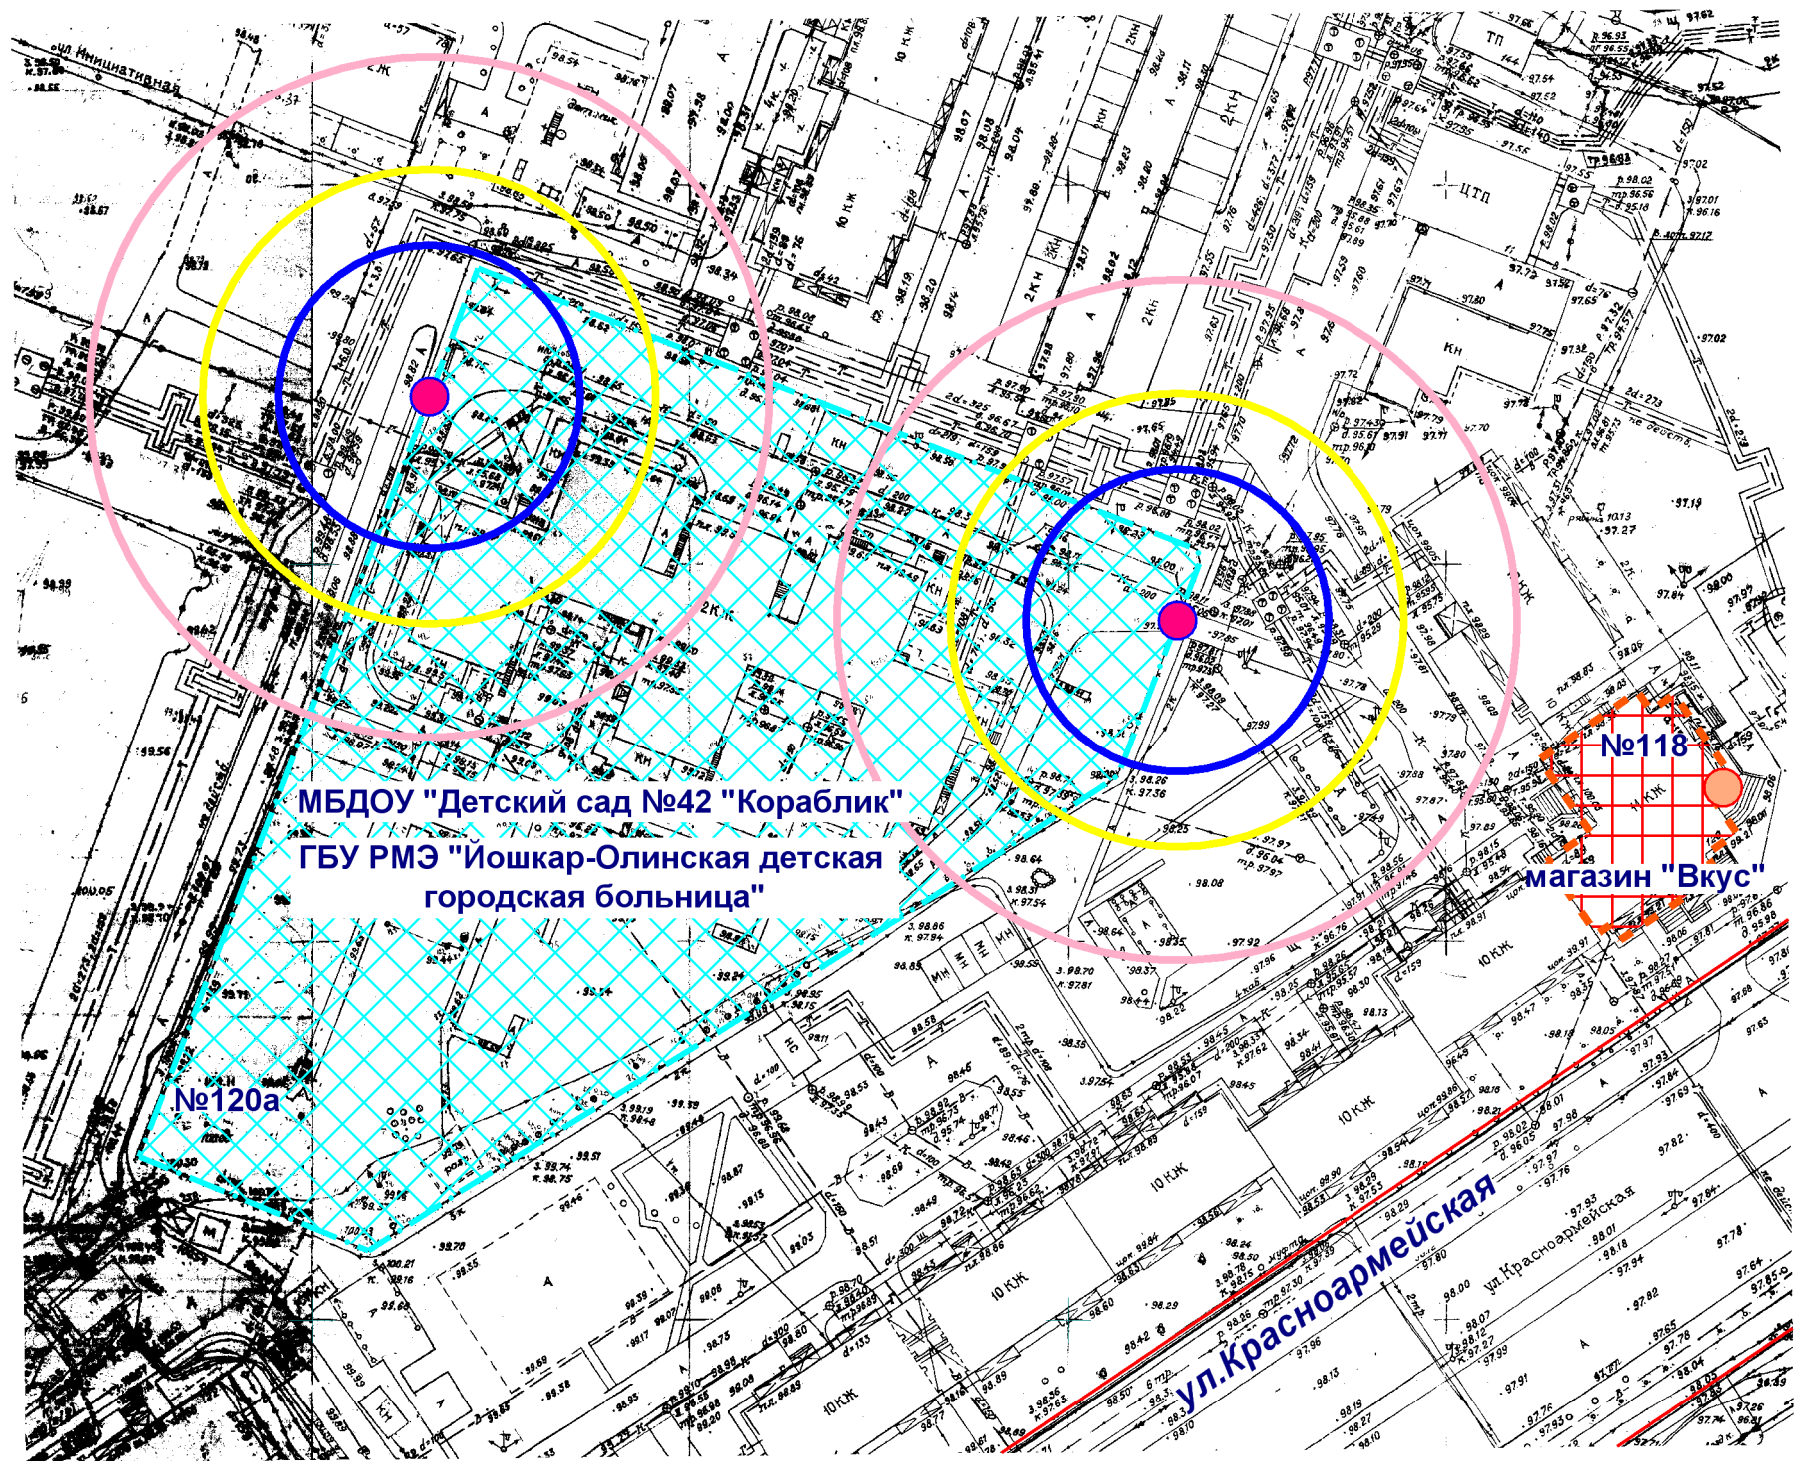

МБДОУ "Детский сад №42 "Кораблик"
ГБУ РМЭ "Йошкар-Олинская детская городская больница"

№120а

№118

магазин "Вкус"

ул.Красноармейская

- Входы на объект
- Входы в предприятие торговли
- Территория объекта
- Предприятие торговли
- Радиус 30 м
- Радиус 20 м
- Радиус 45 м

МУП "АРХИТЕКТОР"			Заказчик: Администрация городского округа "Город Йошкар-Ола"			
Директор		Парманов	Объект: МБДОУ "Детский сад №42 "Кораблик"			
И.о.нач. ОИРД		Казакова	местоположение: РМЭ, г.Йошкар-Ола, ул.Красноармейская, д.120а			
			местоположение: РМЭ, г.Йошкар-Ола, ул.Красноармейская, д.120а			
Исполнитель		Кириллова	Масштаб	Дата	Номер	Листов
			1:1000	09.07.2019	19-113	1