


Схема границ прилегающих территорий

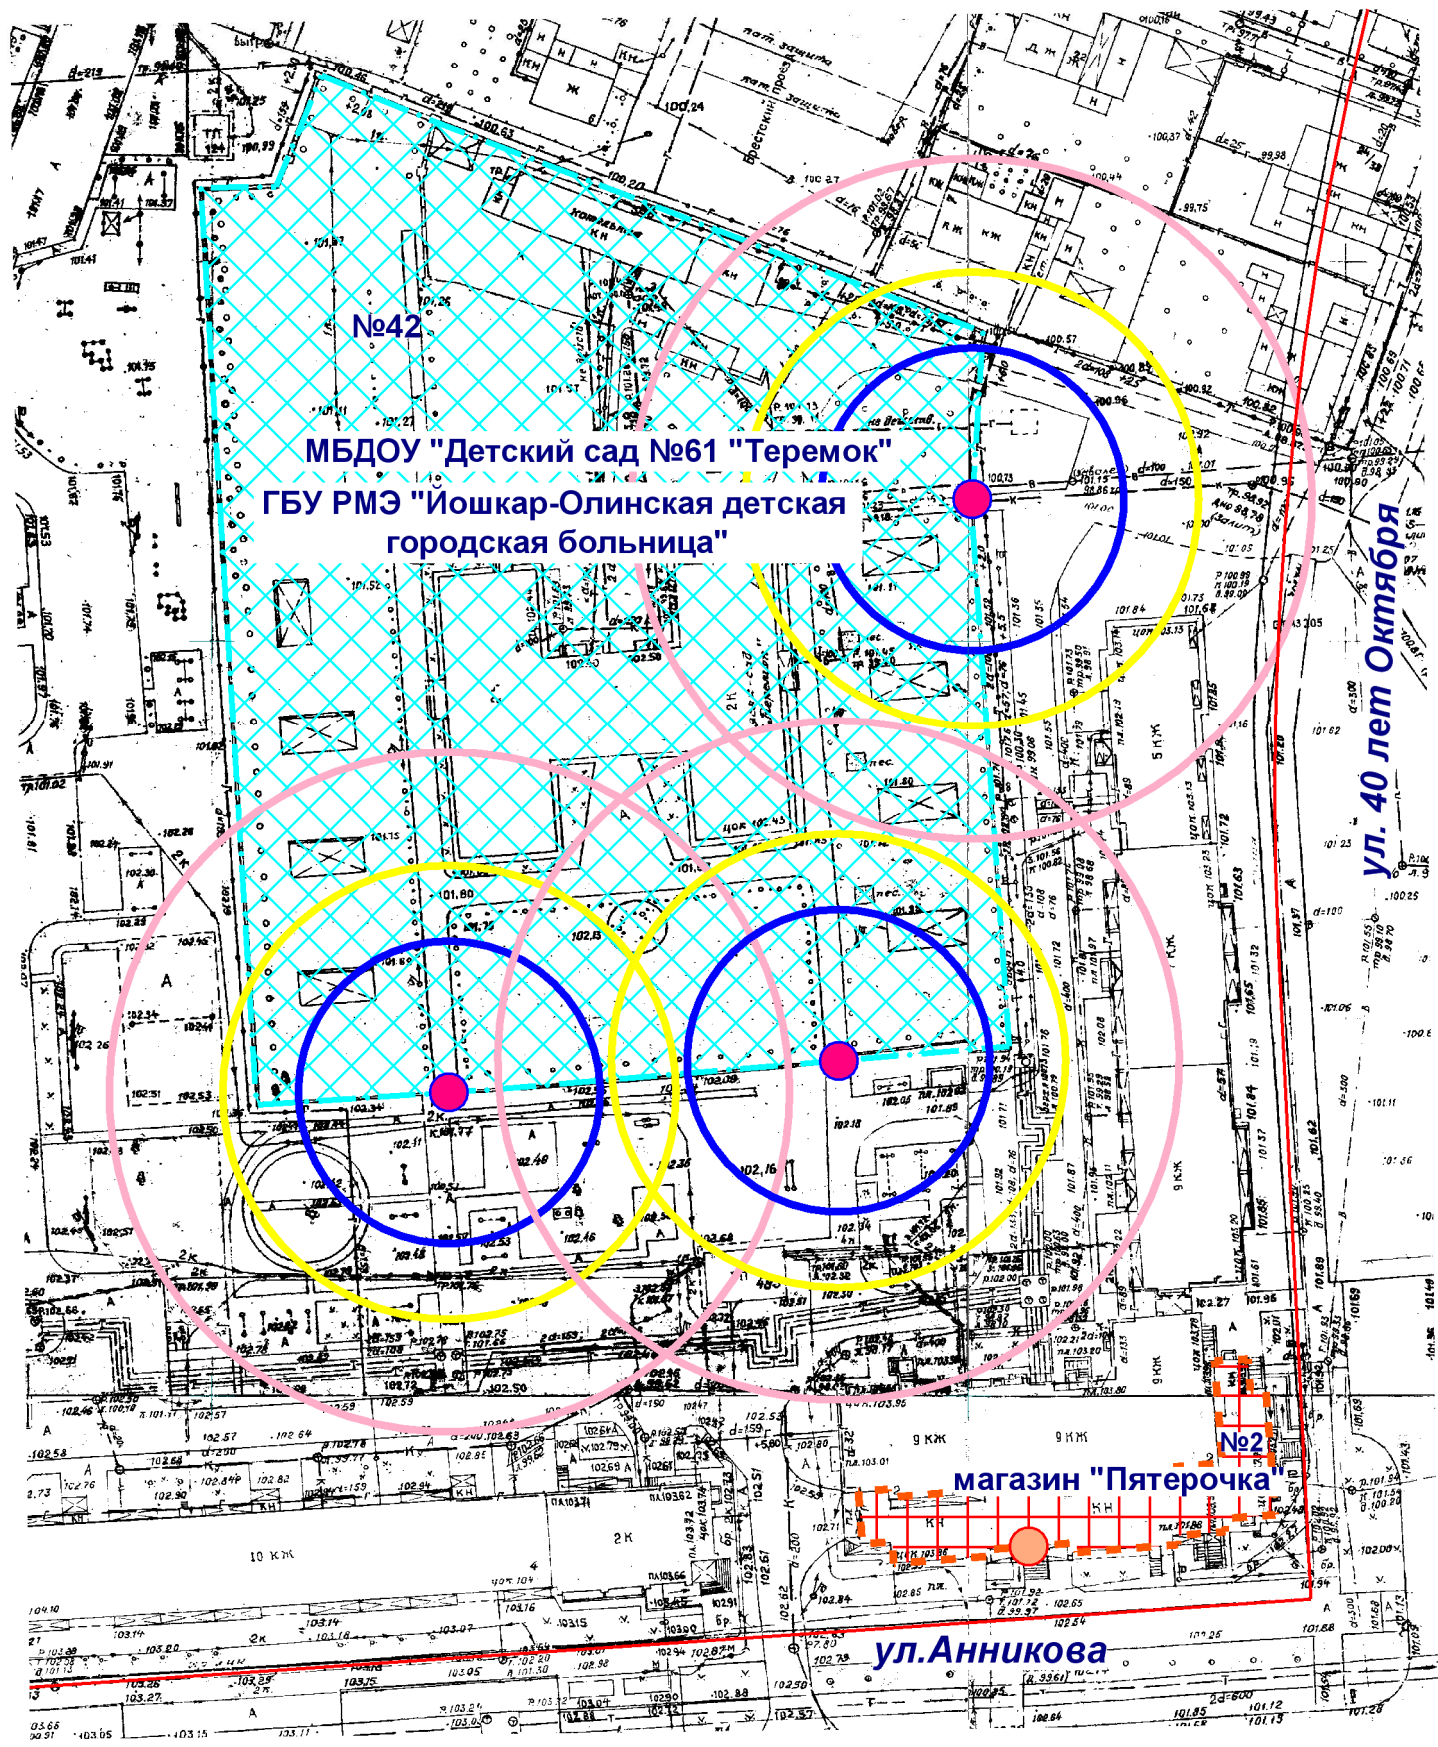

- Входы на объект
- Входы в предприятие торговли
- Территория объекта
- Предприятие торговли
- Радиус 30 м
- Радиус 20 м
- Радиус 45 м

МУП "АРХИТЕКТОР"		Заказчик: Администрация городского округа "Город Йошкар-Ола"			
Директор		Парманов	Объект: МБДОУ "Детский сад №61 "Теремок"		
И.о.нач. ОИРД		Казакова	местоположение: РМЭ, г.Йошкар-Ола, ул.40 лет Октября, д. 42		
			ГБУ РМЭ "Йошкар-Олинская детская городская больница"		
			местоположение: РМЭ, г.Йошкар-Ола, ул.40 лет Октября, д. 42		
			Масштаб	Дата	Номер
Исполнитель		Кириллова	1:1000	10.07.2019	19-116
					Листов
					1