


Схема границ прилегающих территорий

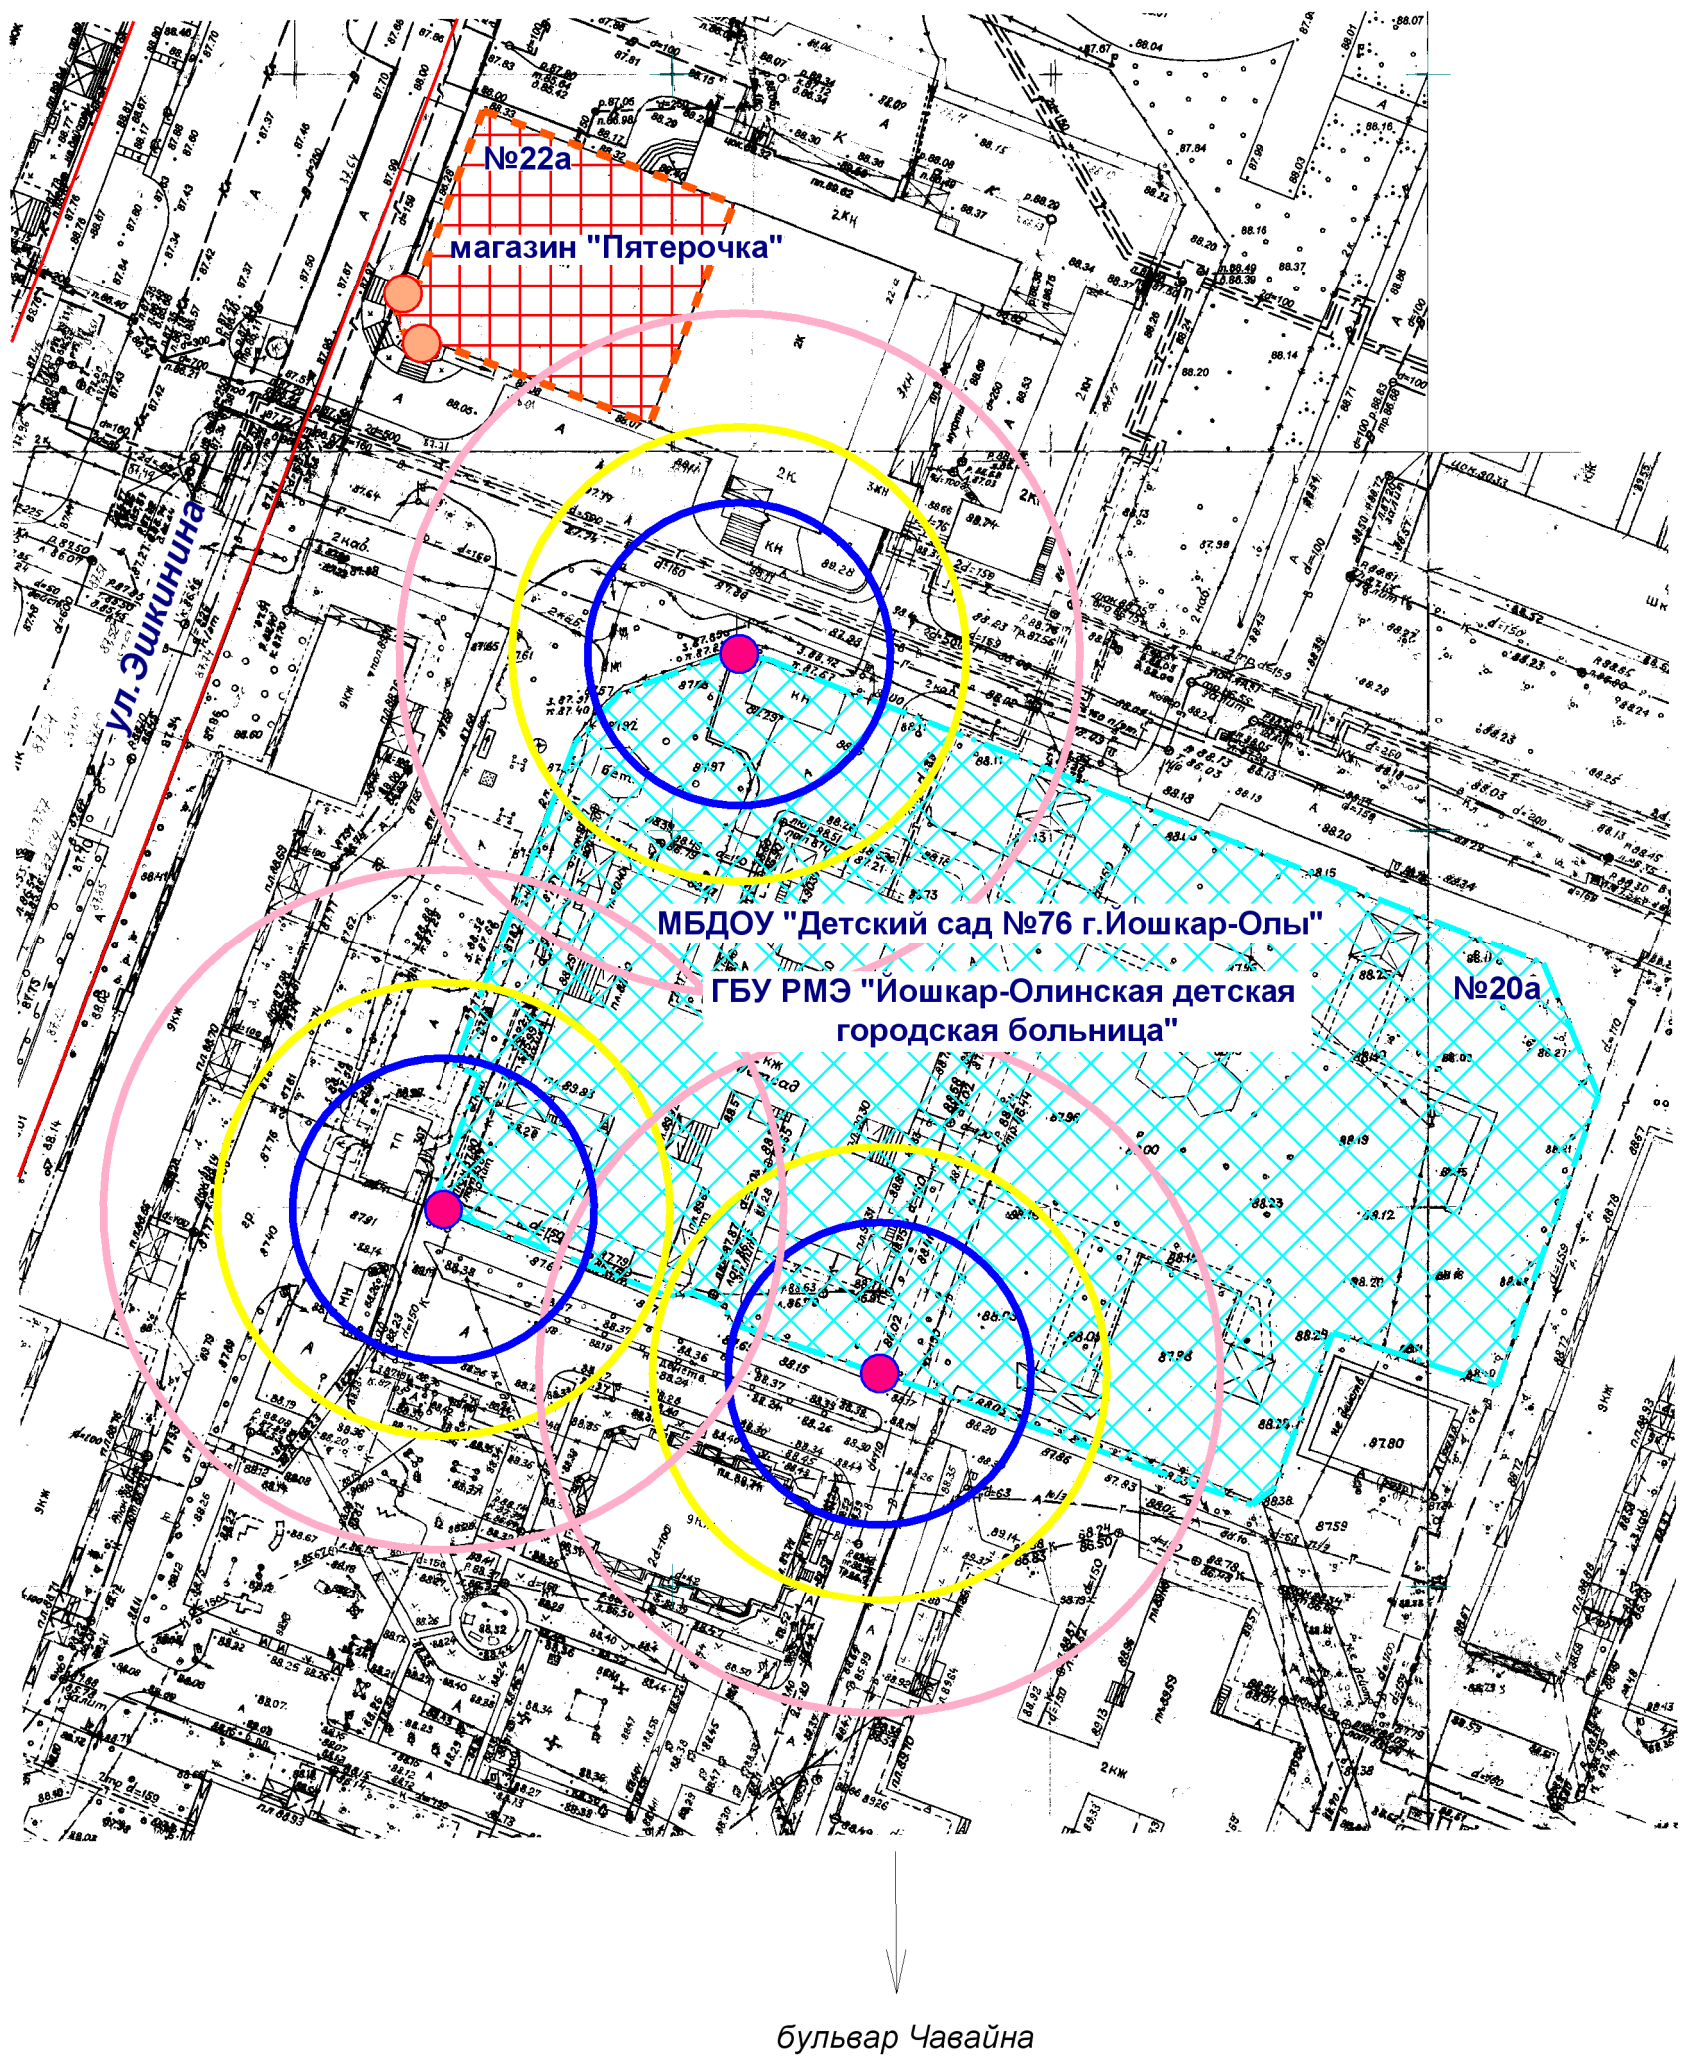

- Входы на объект
- Входы в предприятие торговли
- Территория объекта
- Предприятие торговли
- Радиус 30 м
- Радиус 20 м
- Радиус 45 м

МУП "АРХИТЕКТОР"			Заказчик: Администрация городского округа "Город Йошкар-Ола"			
Директор		Парманов	Объект: МБДОУ "Детский сад №76 г.Иошкар-Олы" местоположение: РМЭ, г.Иошкар-Ола, б.Чавайна, д. 20а ГБУ РМЭ "Иошкар-Олинская детская городская больница" местоположение: РМЭ, г.Иошкар-Ола, б.Чавайна, д. 20а			
И.о.нач. ОИРД		Казакова				
Исполнитель		Кириллова	Масштаб 1:1000	Дата 10.07.2019	Номер 19-119	Листов 1