


Схема границ прилегающих территорий

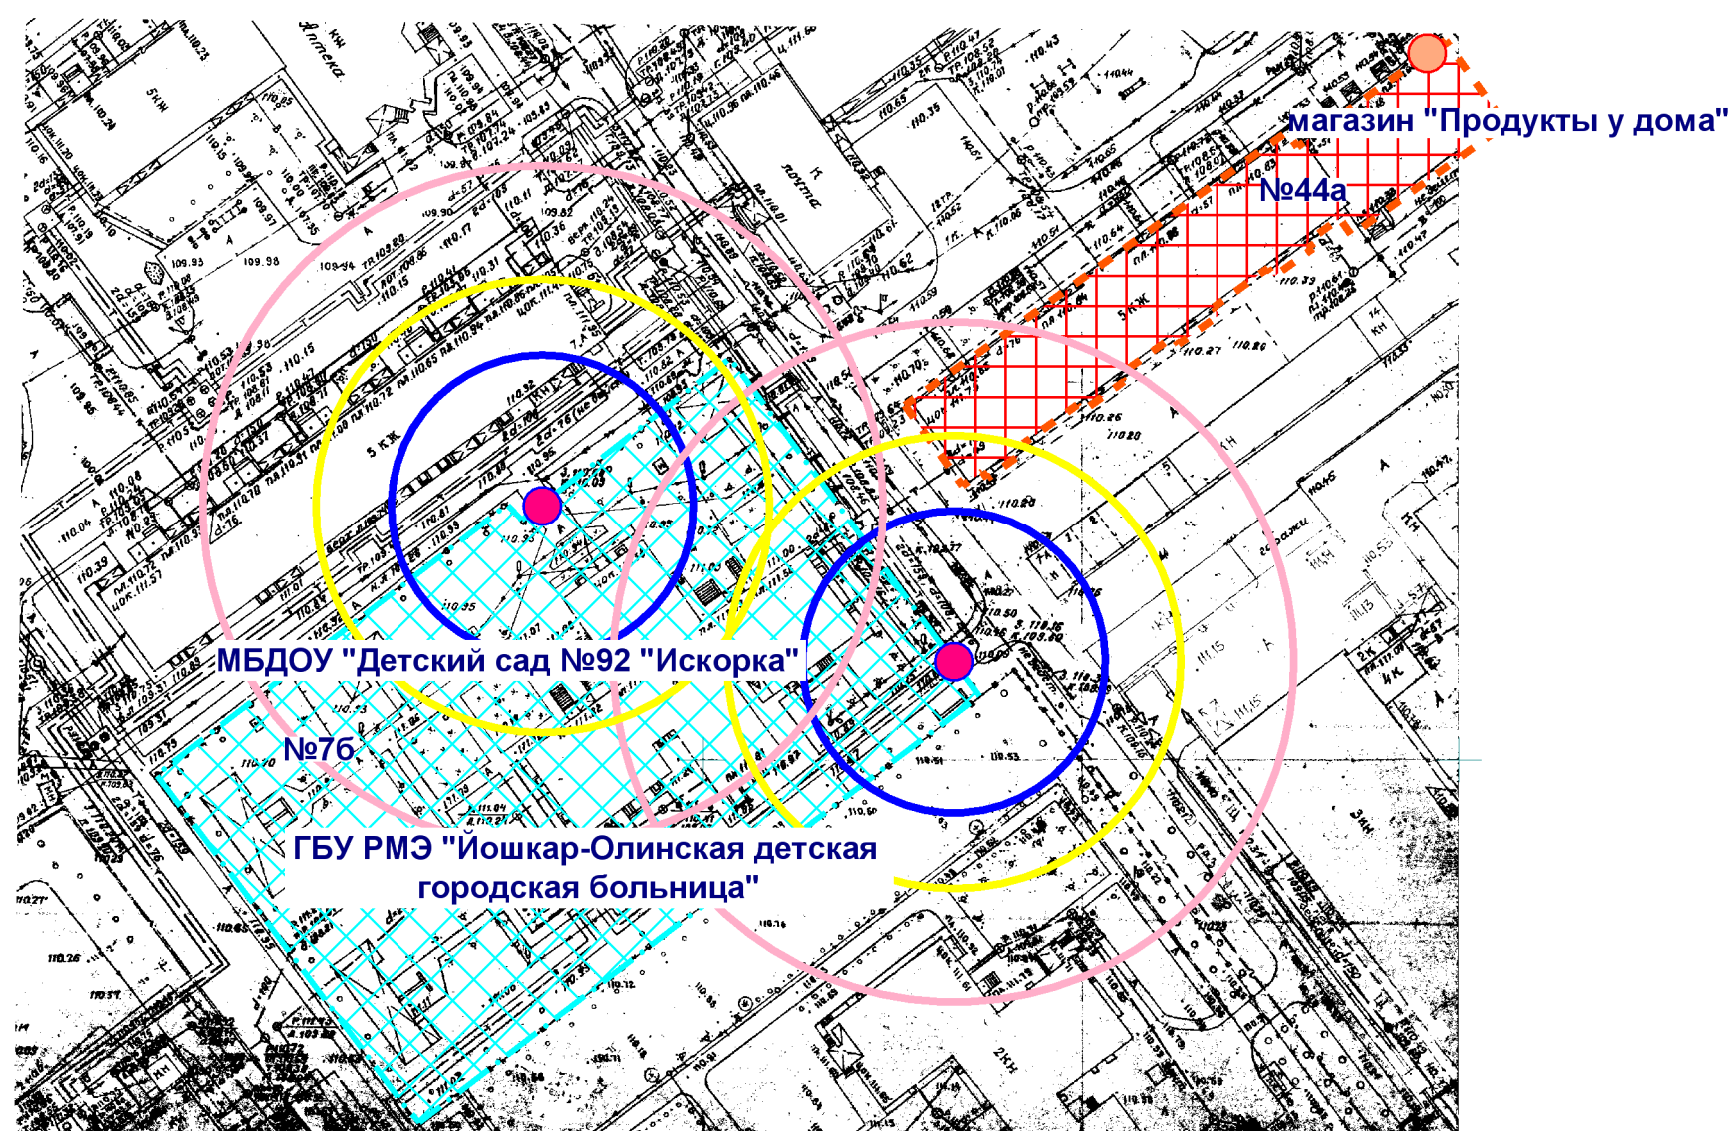

- Входы на объект
- Входы в предприятие торговли
- ▨ Территория объекта
- ▨ Предприятие торговли
- Радиус 30 м
- Радиус 20 м
- Радиус 45 м

МУП "АРХИТЕКТОР"			Заказчик: Администрация городского округа "Город Йошкар-Ола"			
Директор		Парманов	Объект: МБДОУ "Детский сад №92 "Искорка"			
И.о.нач. ОИРД		Казакова	местоположение: РМЭ, г.Йошкар-Ола, ул.Васильева, д.76			
			ГБУ РМЭ "Йошкар-Олинская детская городская больница"			
			местоположение: РМЭ, г.Йошкар-Ола, ул.Васильева, д.76			
			Масштаб	Дата	Номер	Листов
Исполнитель		Кириллова	1:1000	10.07.2019	19-122	1