


Схема границ прилегающих территорий

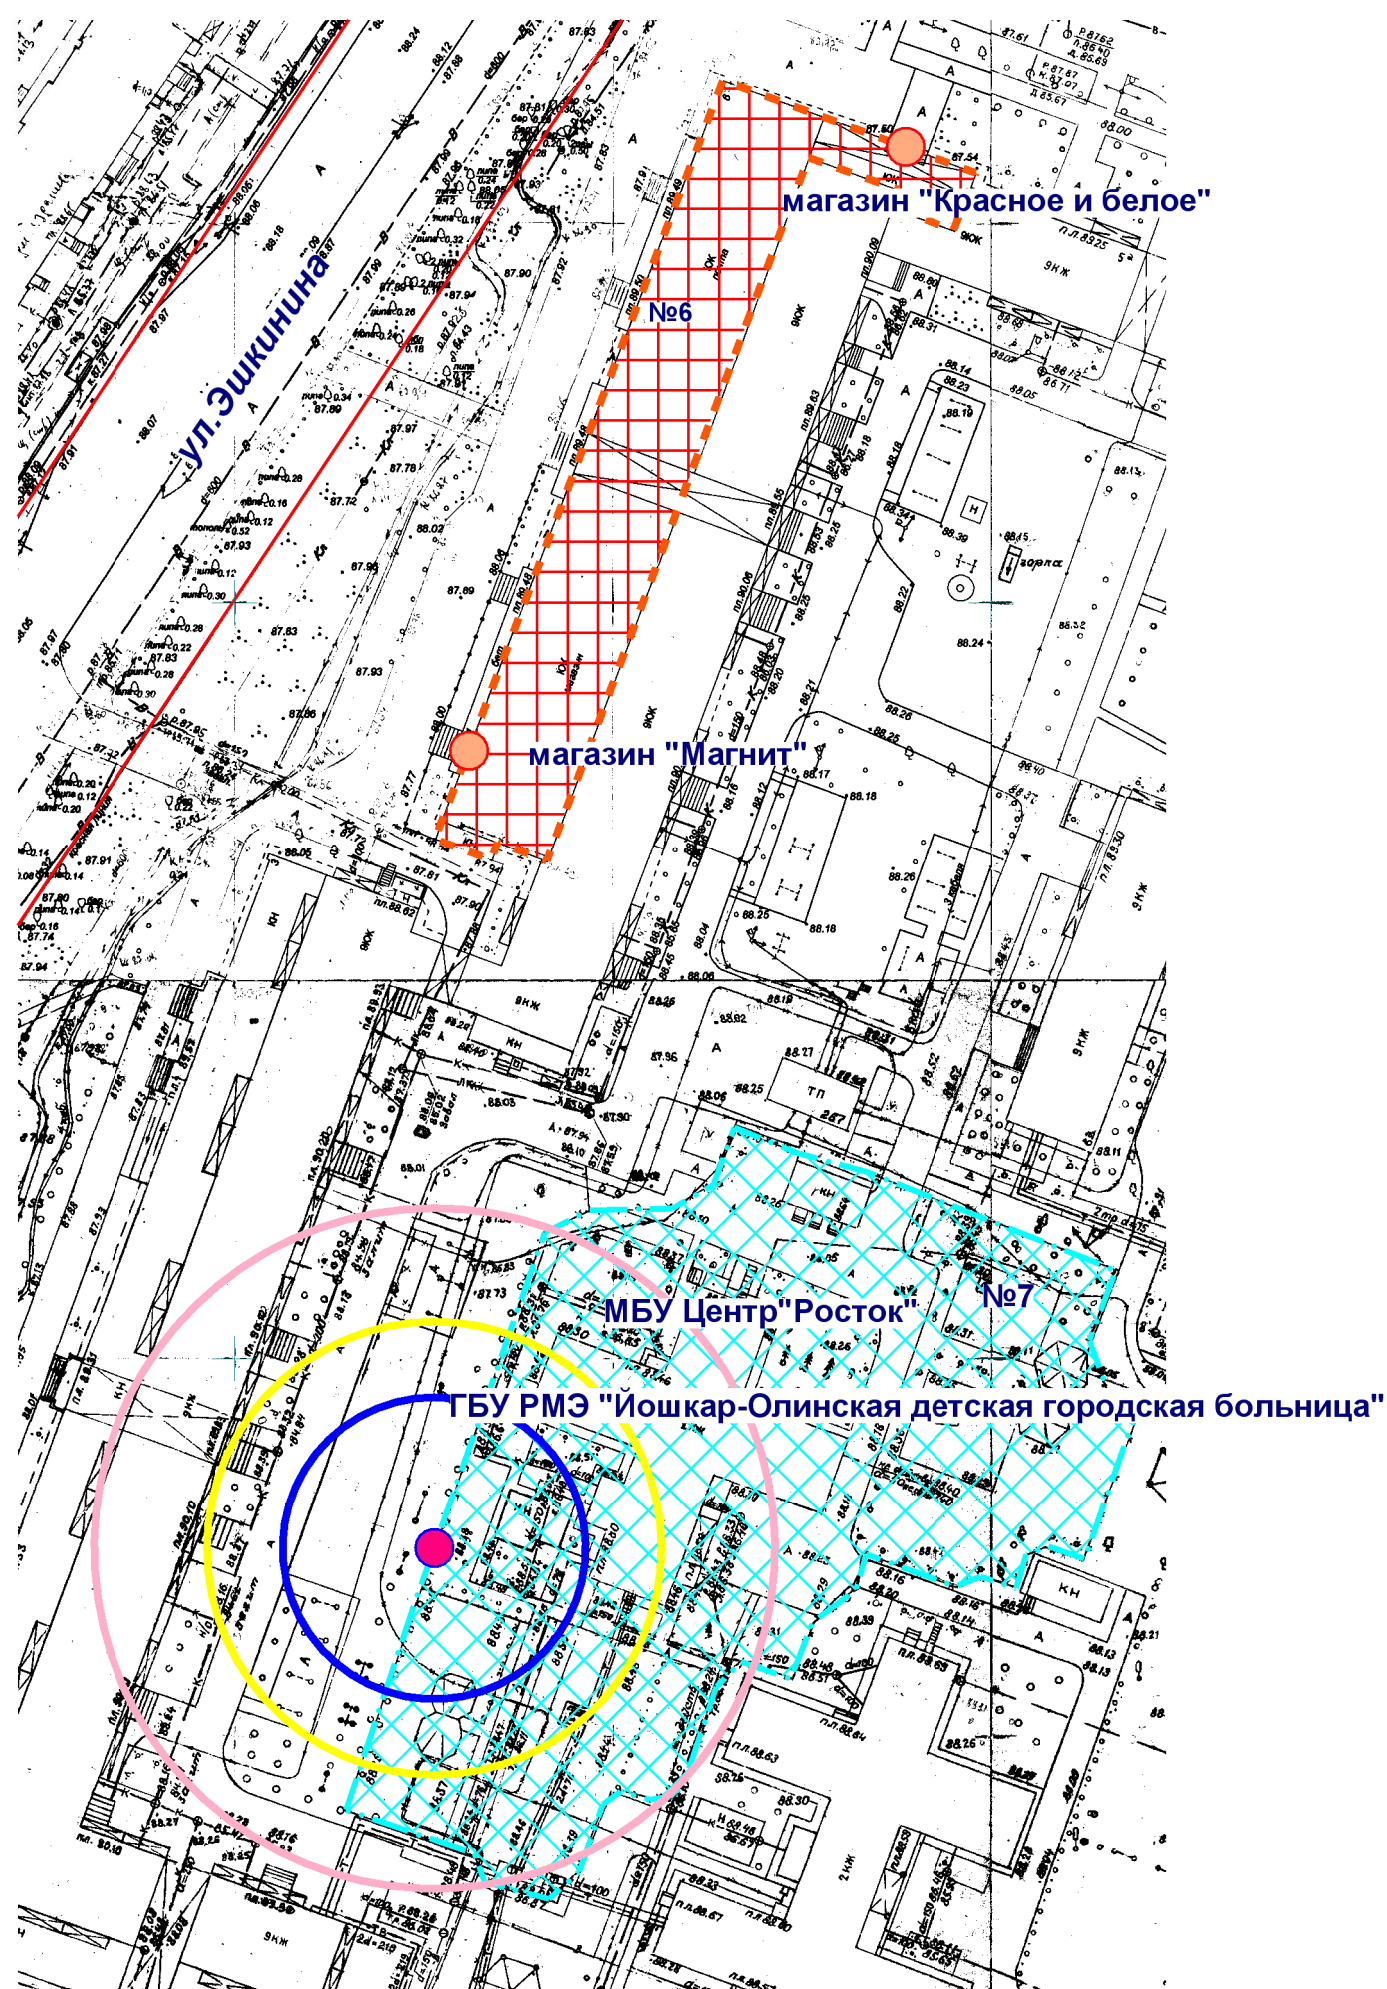

- Входы на объект
- Входы в предприятие торговли
- Территория объекта
- Предприятие торговли
- Радиус 30 м
- Радиус 20 м
- Радиус 45 м

МУП "АРХИТЕКТОР"			Заказчик: Администрация городского округа "Город Йошкар-Ола"			
Директор		Парманов	Объект: МБУ Центр "Росток" местоположение: РМЭ, г.Йошкар-Ола, ул.Эшкинина, д.7 ГБУ РМЭ "Йошкар-Олинская детская городская больница" местоположение: РМЭ, г.Йошкар-Ола, ул.Эшкинина, д.7			
И.о.нач. ОИРД		Казакова				
			Масштаб	Дата	Номер	Листов
Исполнитель		Кириллова	1:1000	10.07.2019	19-123	1