


Схема границ прилегающих территорий

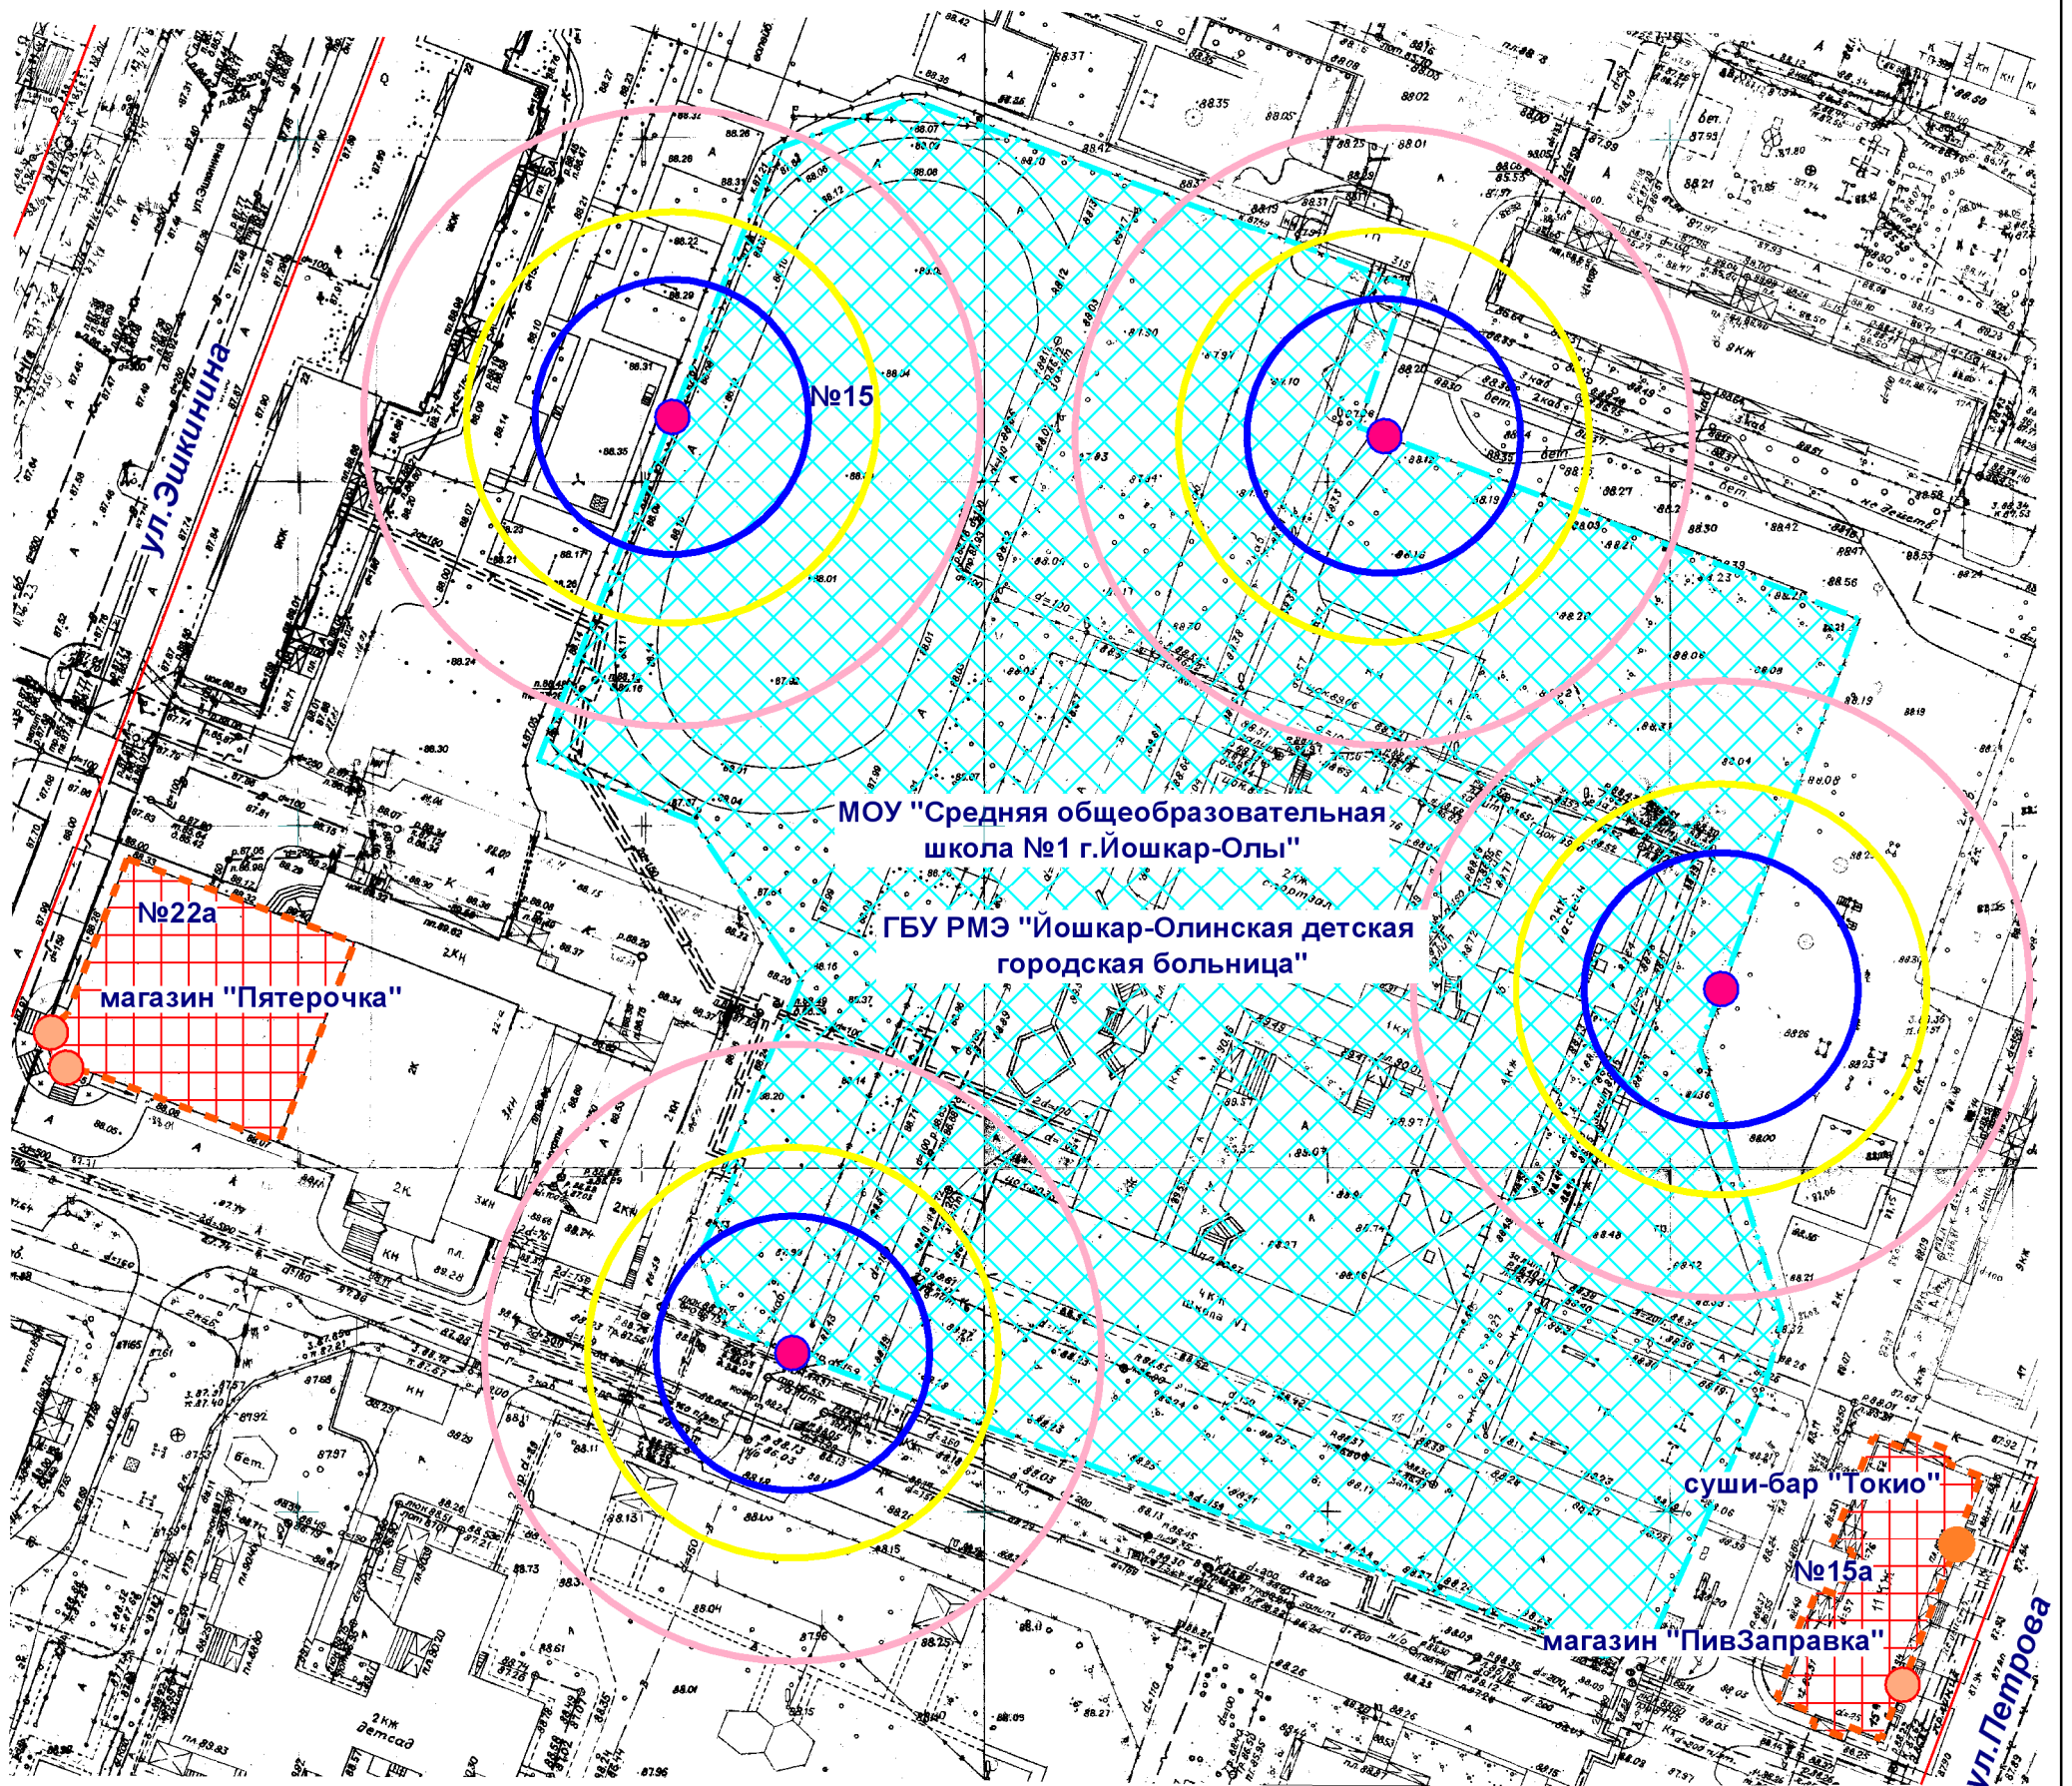

МОУ "Средняя общеобразовательная школа №1 г.Йошкар-Олы"
ГБУ РМЭ "Йошкар-Олинская детская городская больница"

- Входы на объект
- Входы в предприятие торговли
- Входы в предприятие общественного питания
- Территория объекта
- Предприятие общественного питания
- Предприятие торговли
- Радиус 45 м
- Радиус 30 м
- Радиус 20 м

МУП "АРХИТЕКТОР"			Заказчик: Администрация городского округа "Город Йошкар-Ола"			
Директор		Парманов	Объект: МОУ "Средняя общеобразовательная школа №1 г.Йошкар-Олы" местоположение: РМЭ, г.Йошкар-Ола, ул.Петрова, д.15 ГБУ РМЭ "Йошкар-Олинская детская городская больница" местоположение: РМЭ, г.Йошкар-Ола, ул.Петрова, д.15			
И.о.нач. ОИРД		Казакова				
Исполнитель		Кириллова	Масштаб	Дата	Номер	Листов
			1:1000	10.07.2019	19-126	1