


Схема границ прилегающих территорий

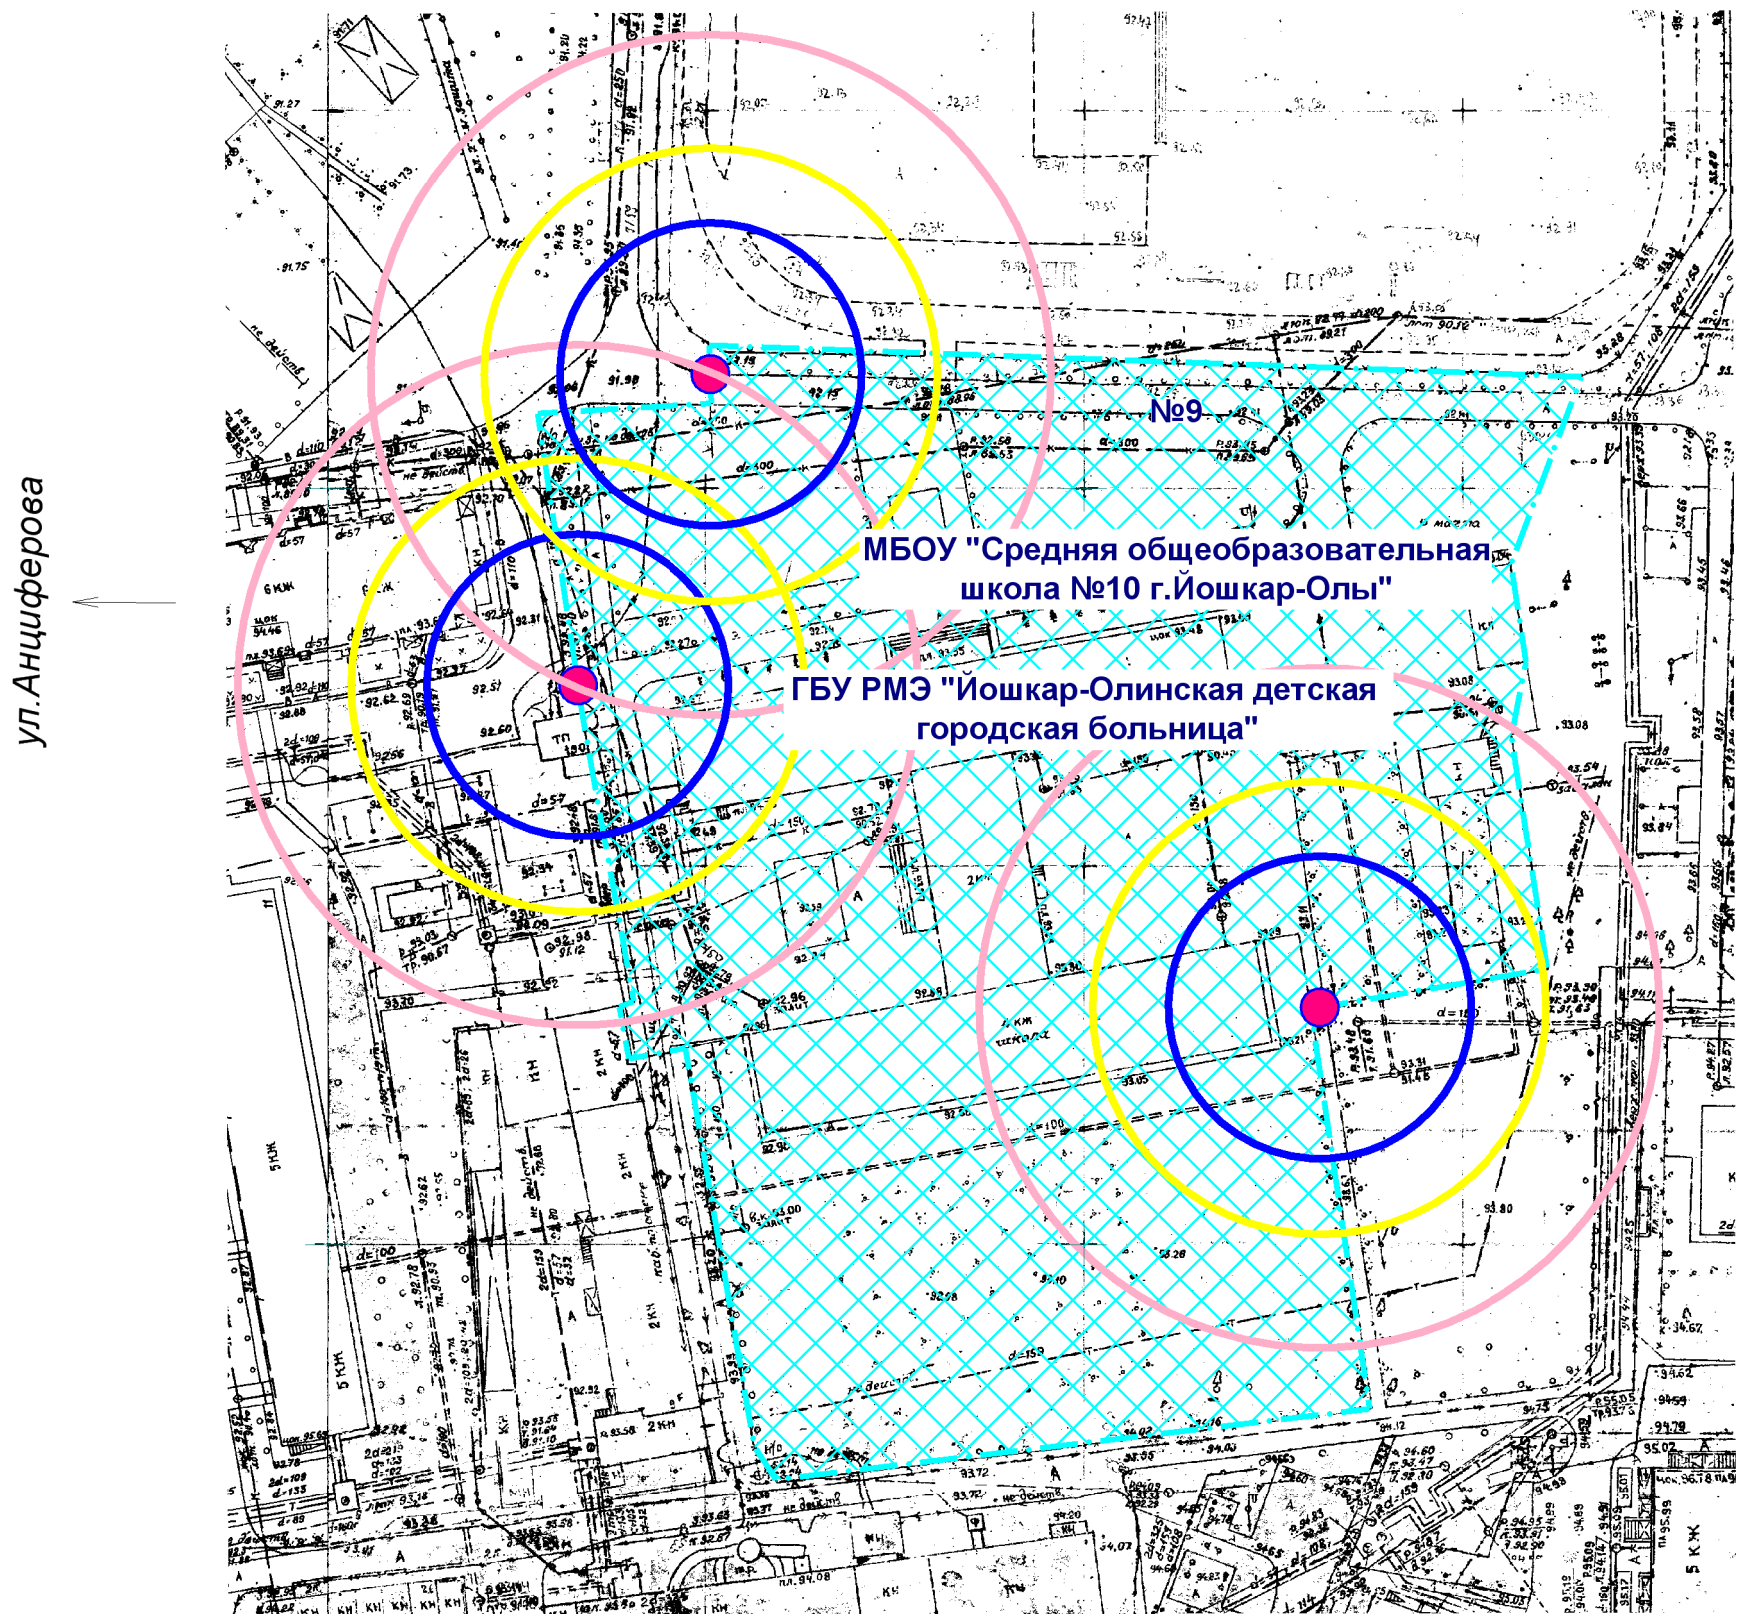

- Входы на объект
- Территория объекта
- Радиус 20 м
- Радиус 30 м
- Радиус 45 м

МУП "АРХИТЕКТОР"			Заказчик: Администрация городского округа "Город Йошкар-Ола"			
Директор		Парманов	Объект: МБОУ "Средняя общеобразовательная школа №10 г.Йошкар-Олы"			
И.о.нач. ОИРД		Казакова	местоположение: РМЭ, г.Йошкар-Ола, ул.Анциферова, д.9			
			местоположение: РМЭ, г.Йошкар-Ола, ул.Анциферова, д.9			
			Масштаб	Дата	Номер	Листов
Исполнитель		Кириллова	1:1000	02.07.2019	19-131	1