


Схема границ прилегающих территорий

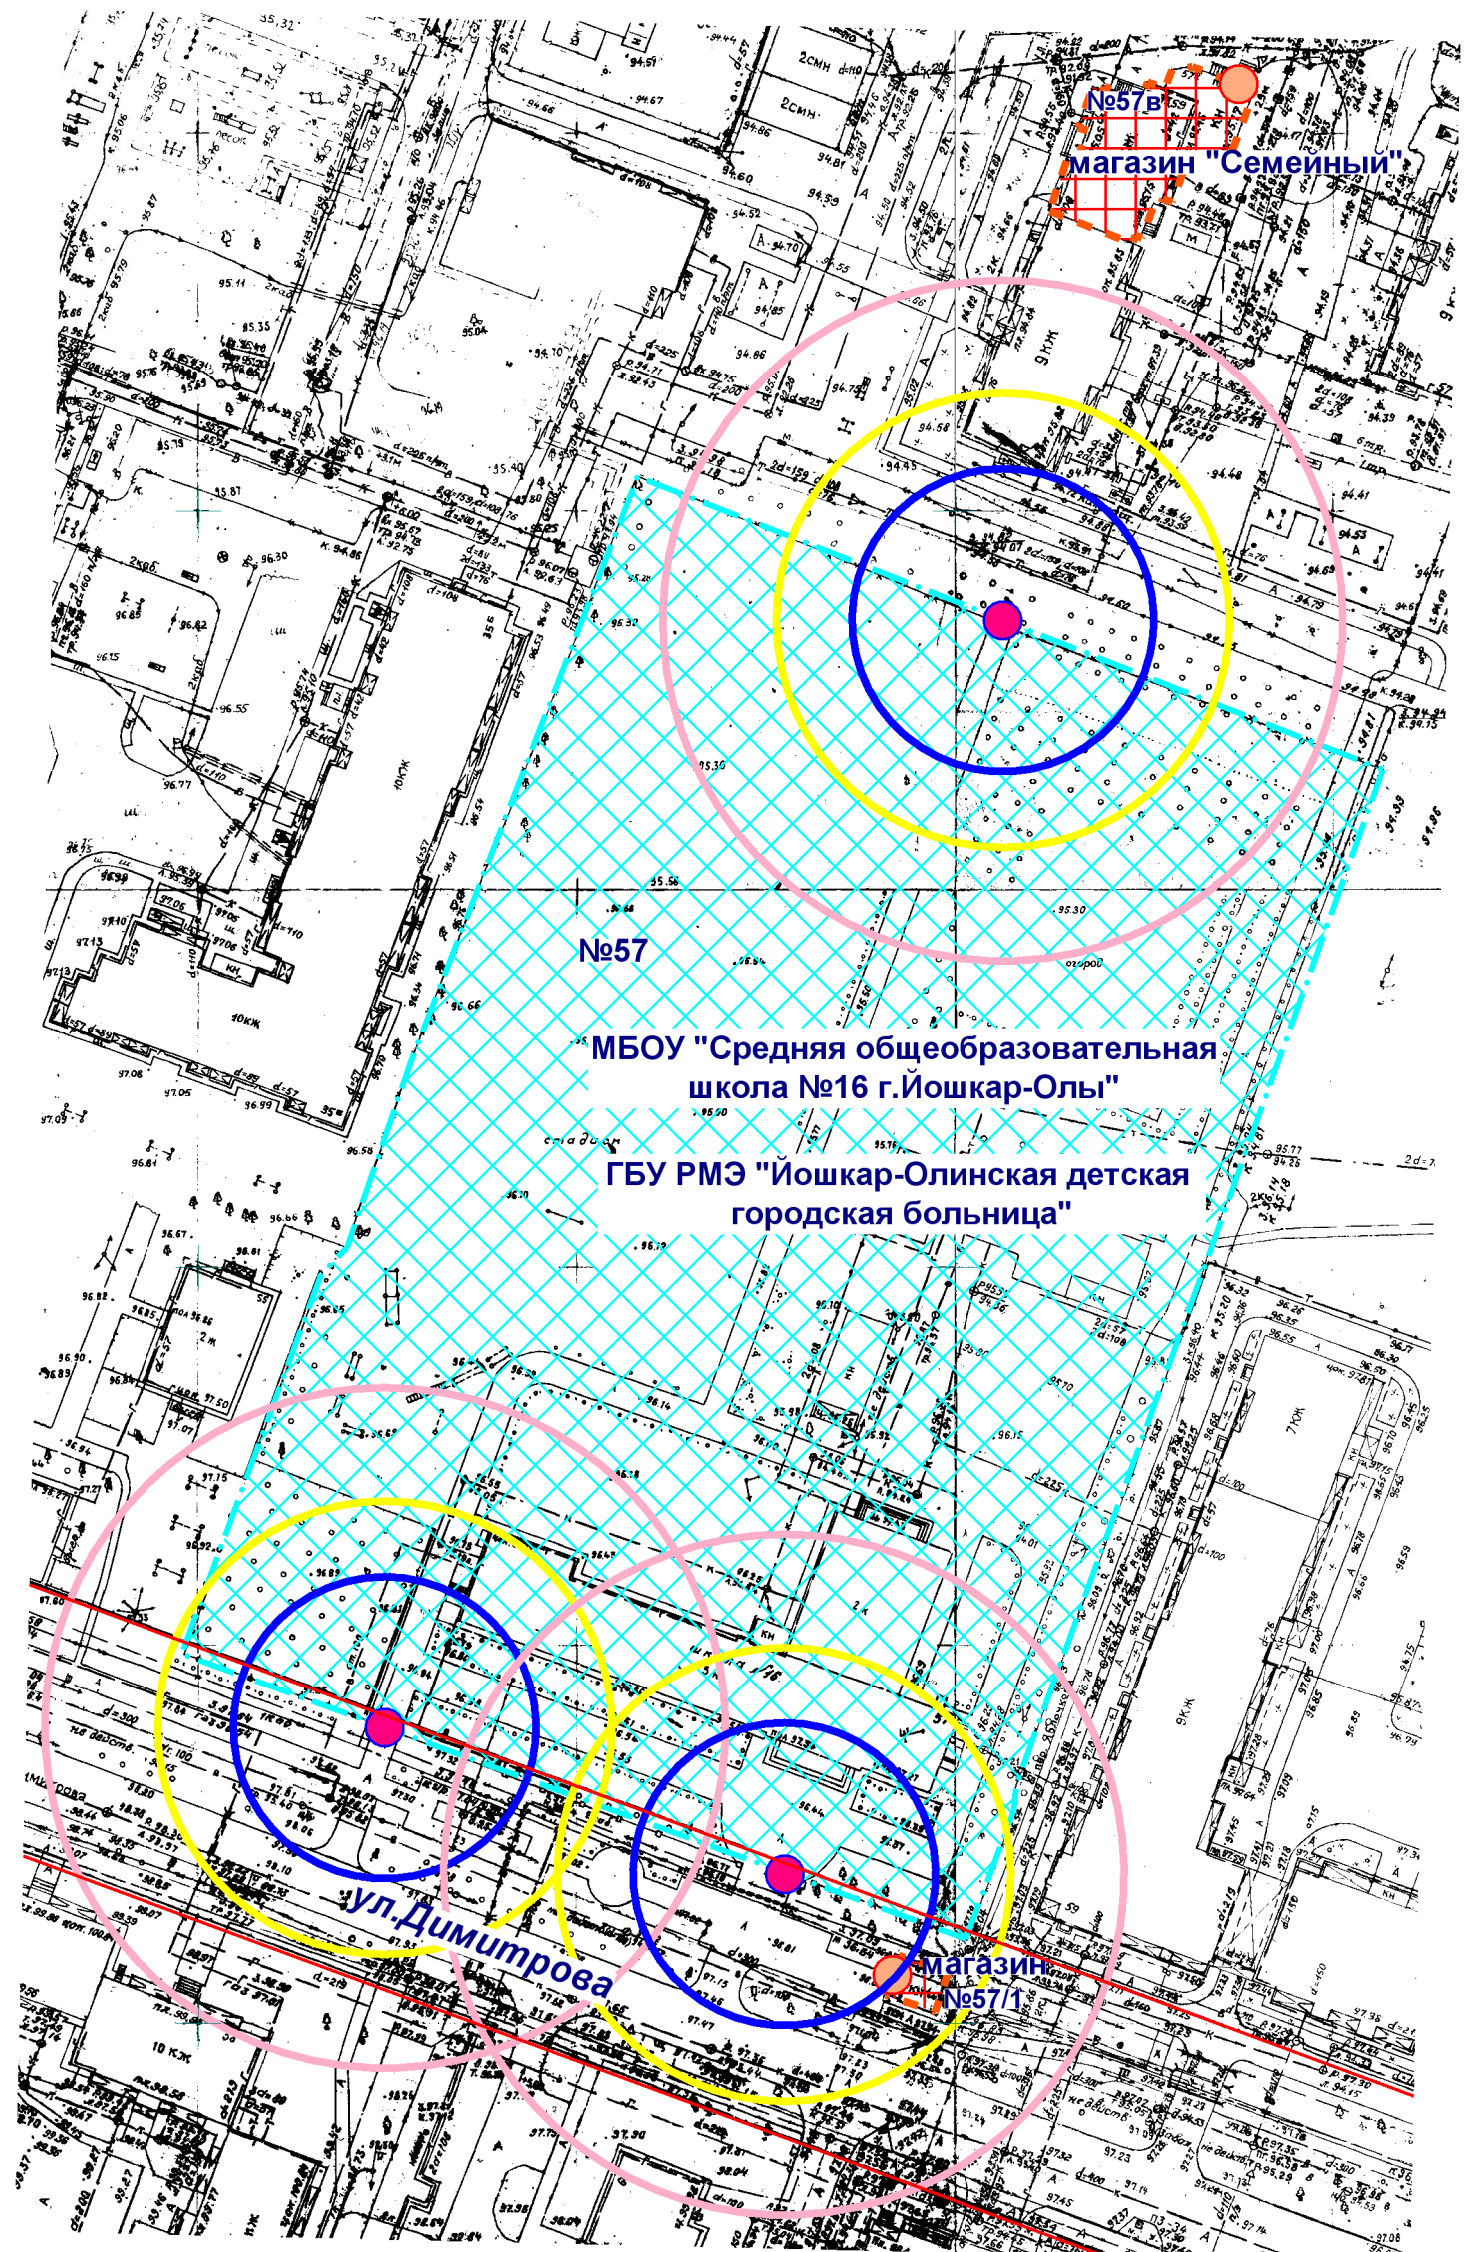

- Входы на объект
- Входы в предприятие торговли
- Территория объекта
- Предприятие торговли
- Радиус 30 м
- Радиус 20 м
- Радиус 45 м

МУП "АРХИТЕКТОР"		имуществом Администрации городского округа "Город Йошкар-Ола"			
Директор	Парманов	Объект: МБОУ "Средняя общеобразовательная школа №16 г.Йошкар-Олы"			
Нач. ОИРД	Костик	Местоположение: РМЭ, г.Йошкар-Ола, ул.Димитрова, д. 57			
		Местоположение: РМЭ, г.Йошкар-Ола, ул.Димитрова, д. 57			
Исполнитель	Кириллова	Масштаб	Дата	Номер	Листов
		1:1000	10.07.2019	19-134	1