


# Схема границ прилегающих территорий

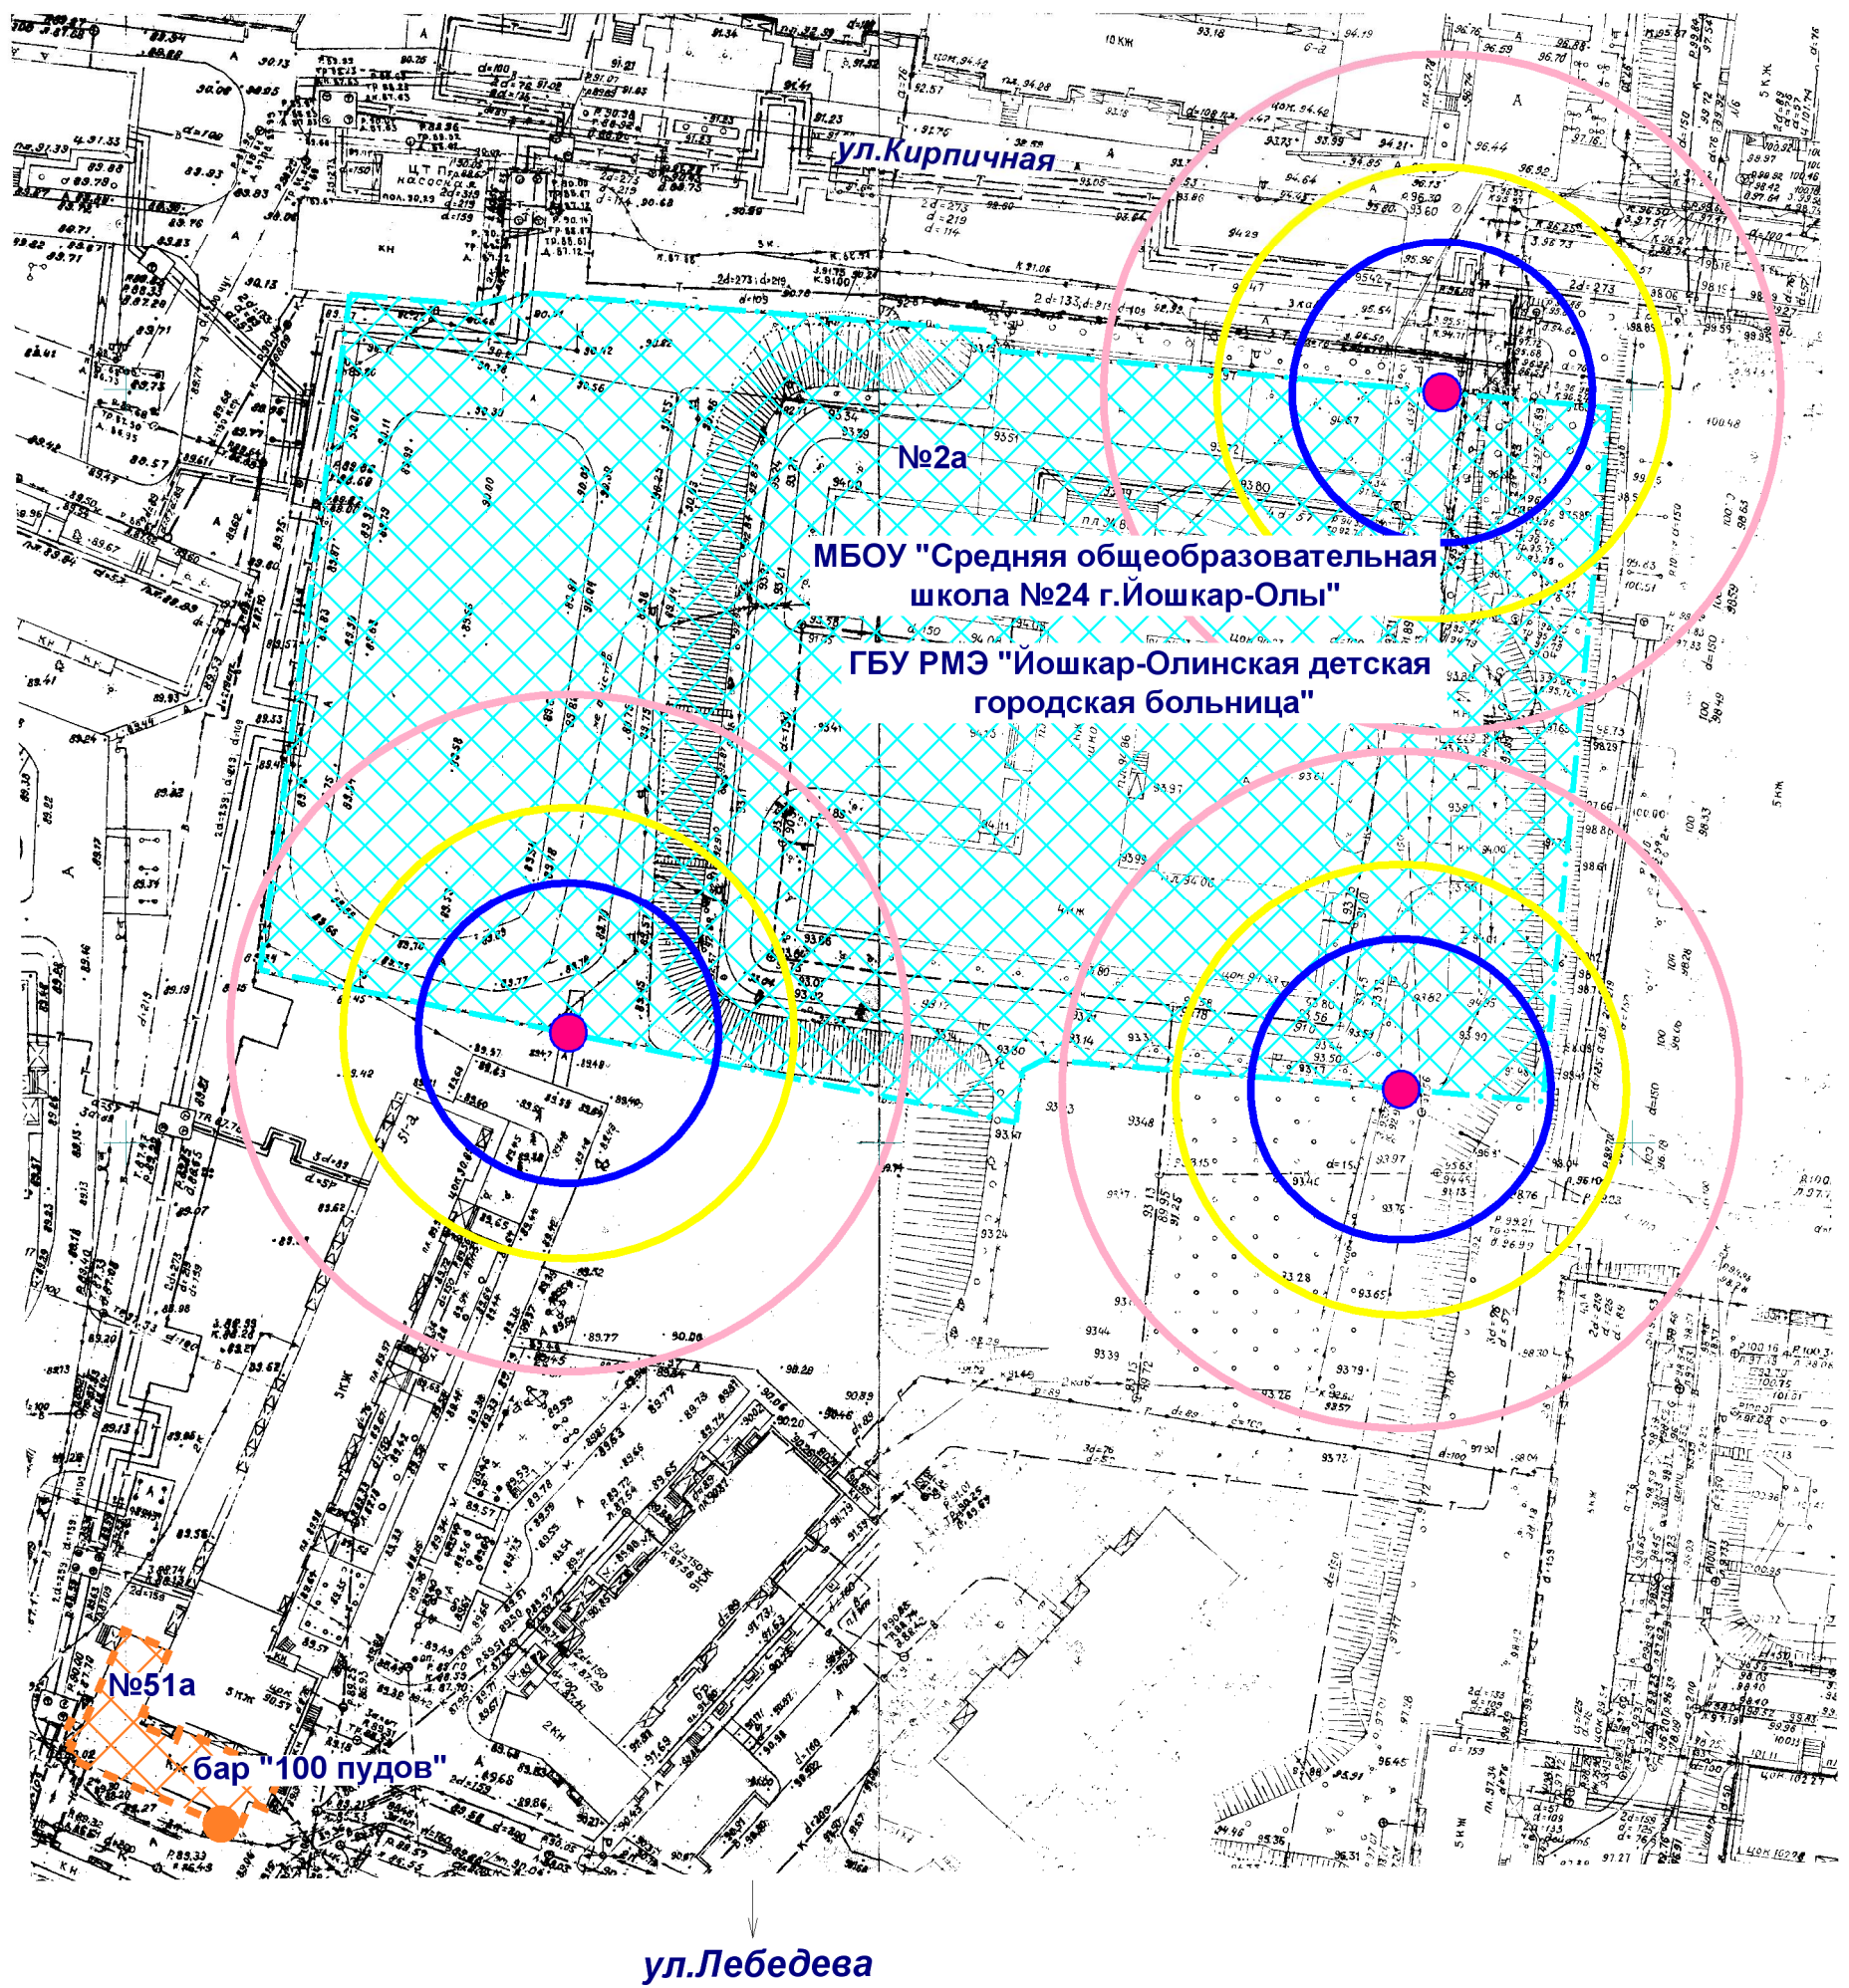

- Входы на объект
- Входы в предприятие общественного питания
- Территория объекта
- Предприятие общественного питания
- Радиус 45 м
- Радиус 30 м
- Радиус 20 м

МУП "АРХИТЕКТОР"		Заказчик: Администрация городского округа "Город Йошкар-Ола"			
Директор		Парманов	Объект: МБОУ "Средняя общеобразовательная школа №24 г. Йошкар-Олы"		
И.о.нач. ОИРД		Казакова	местоположение: РМЭ, г. Йошкар-Ола, ул. Кирпичная, д. 2а		
			местоположение: РМЭ, г. Йошкар-Ола, ул. Кирпичная, д. 2а		
Исполнитель		Кириллова	Масштаб	Дата	Номер
			1:1000	10.07.2019	19-137
					Листов
					1