


Схема границ прилегающих территорий

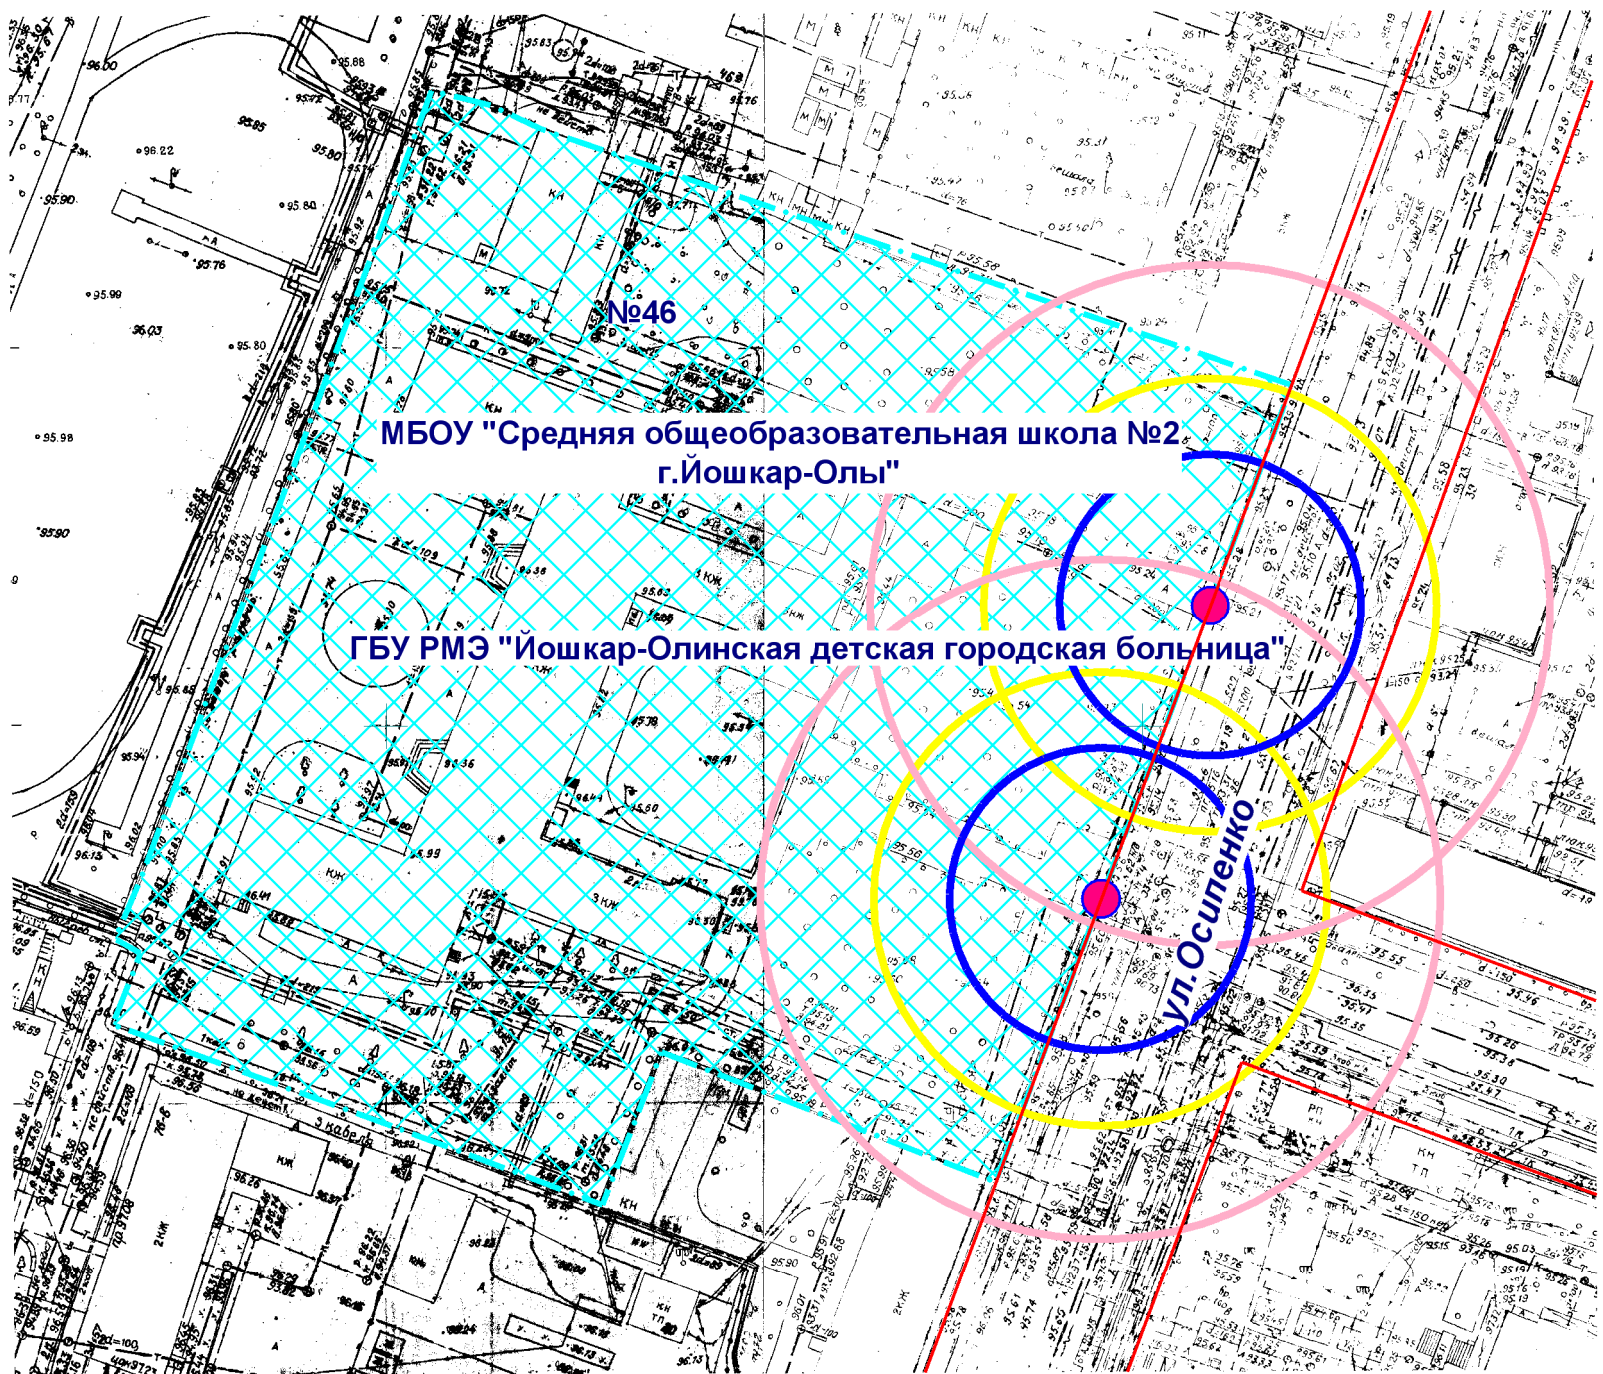

- Входы на объект
- Территория объекта
- Радиус 20 м
- Радиус 30 м
- Радиус 45 м

МУП "АРХИТЕКТОР"			Заказчик: Администрация городского округа "Город Йошкар-Ола"			
Директор		Парманов	Объект: МБОУ "Средняя общеобразовательная школа №2 г. Йошкар-Олы" местоположение: РМЭ, г. Йошкар-Ола, ул. Осипенко, д. 46 ГБУ РМЭ "Йошкар-Олинская детская городская больница" местоположение: РМЭ, г. Йошкар-Ола, ул. Осипенко, д. 46			
И.о.нач. ОИРД		Казакова				
Исполнитель		Кириллова				
			Масштаб	Дата	Номер	Листов
			1:1000	02.07.2019	19-138	1